


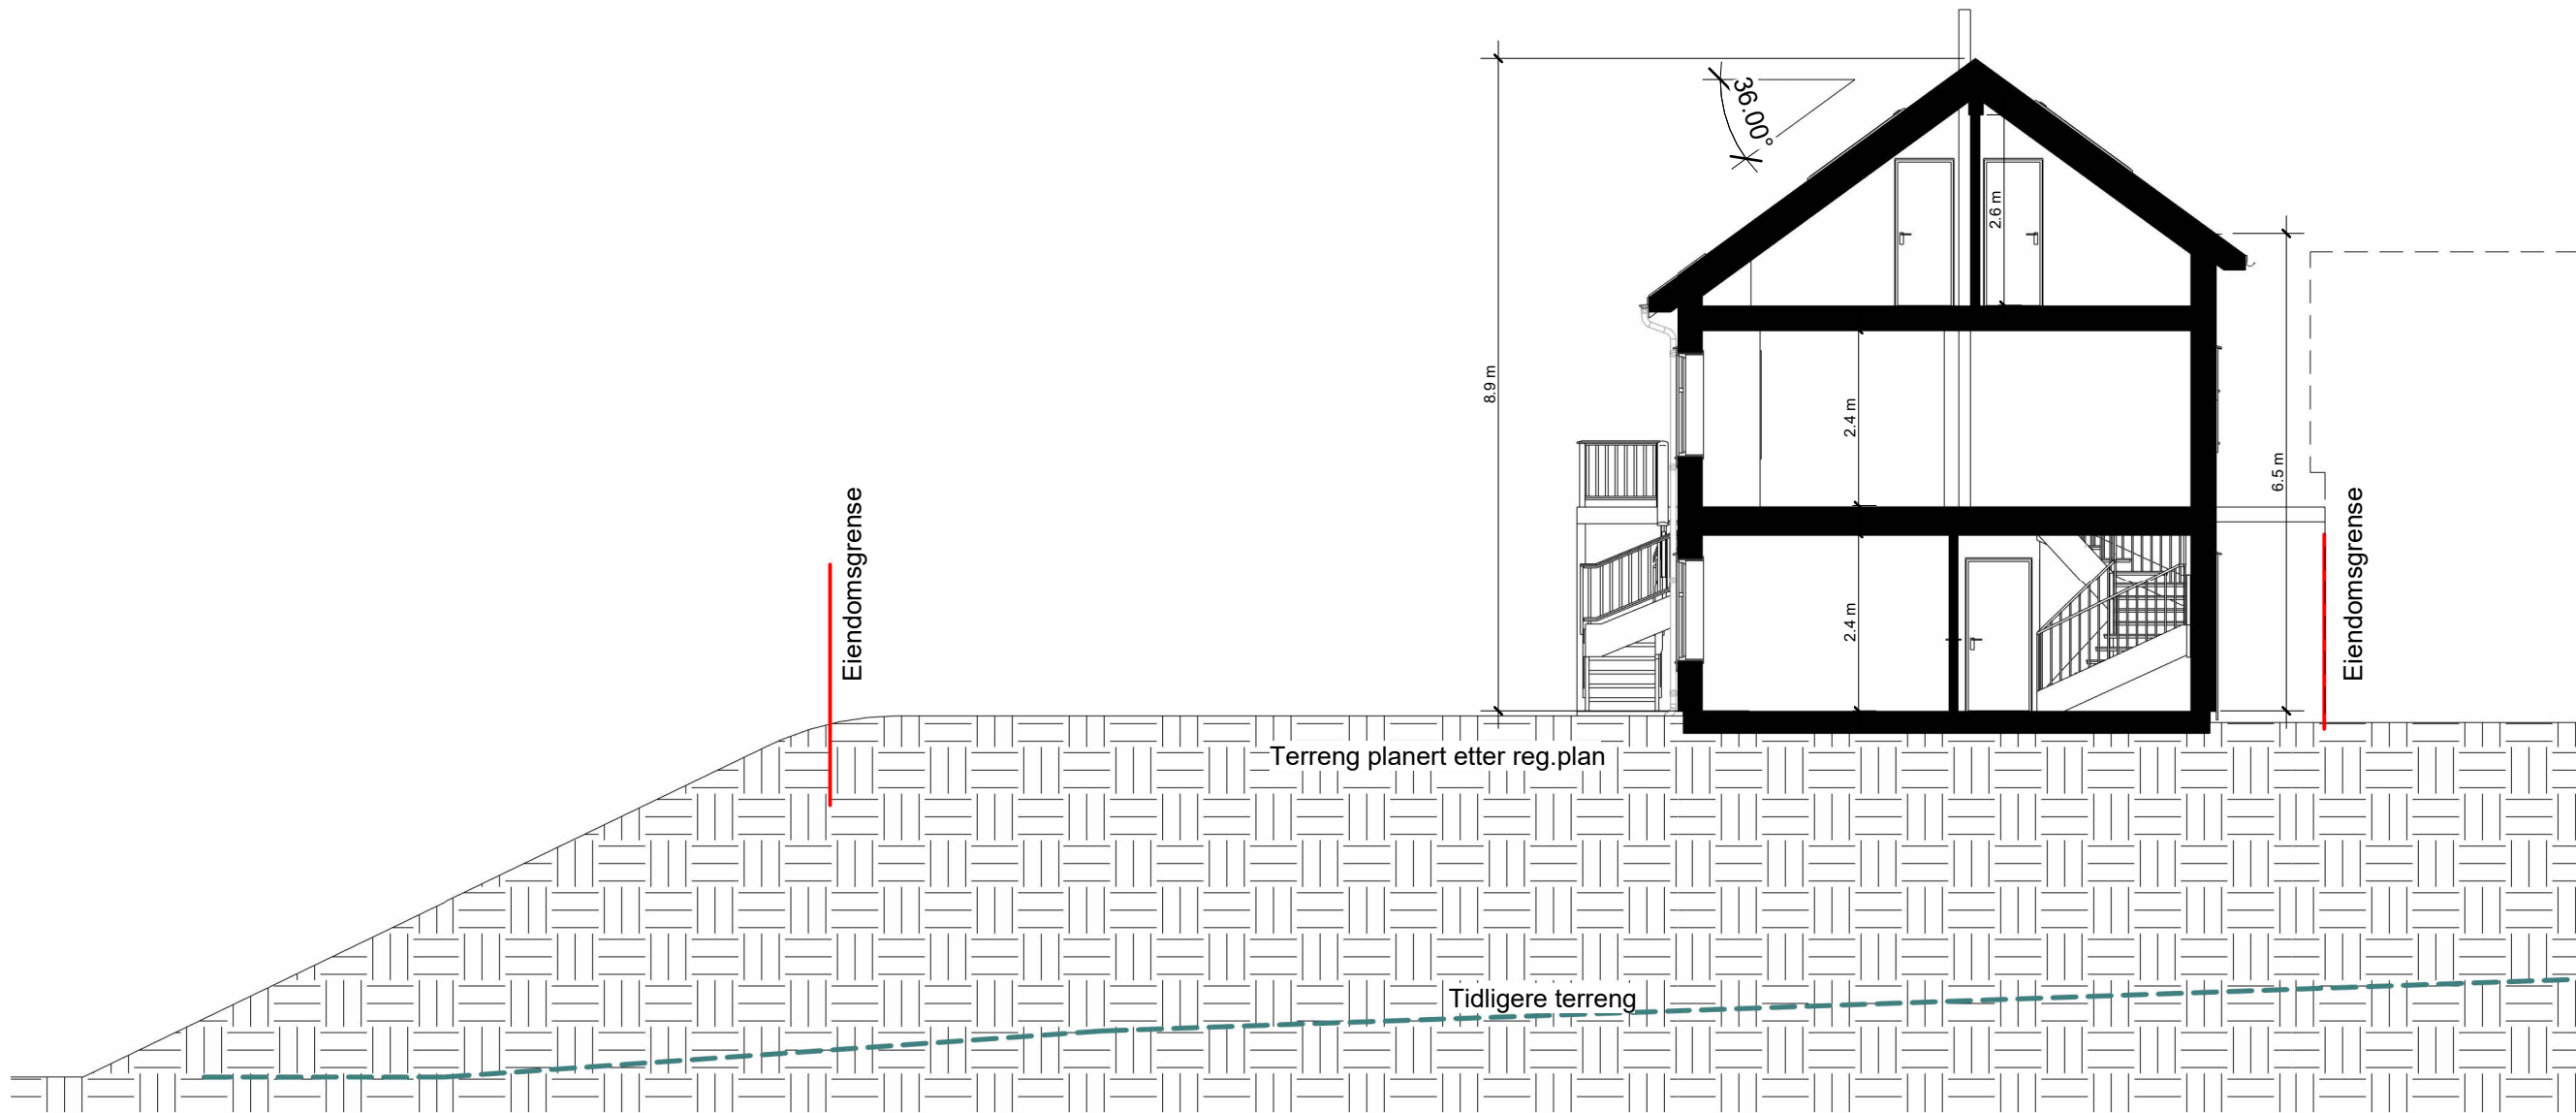

Bolig 14 - Snitt A-A
1 : 100

17.04.2026 12:14:53

Rev	Dato	Tekst	Tegn.	Kontr.

Designet av:
-

Tegnet av:
-

Prosjekt: Strandlia 11-14

Prosjektadresse: -

Tegningsnavn
Bolig 14 snitt

Areal og mål må ansees som veiledende

Tiltakshaver:

Dato:
08.01.26

Byggnr:

Gnr:

Bnr:

Prosjektnr.:
-

Målestokk:
1 : 100

Ark:

Tegningsnr.:
B14 - E2

Vedleggnr.:
E2

Tegningsstatus: