
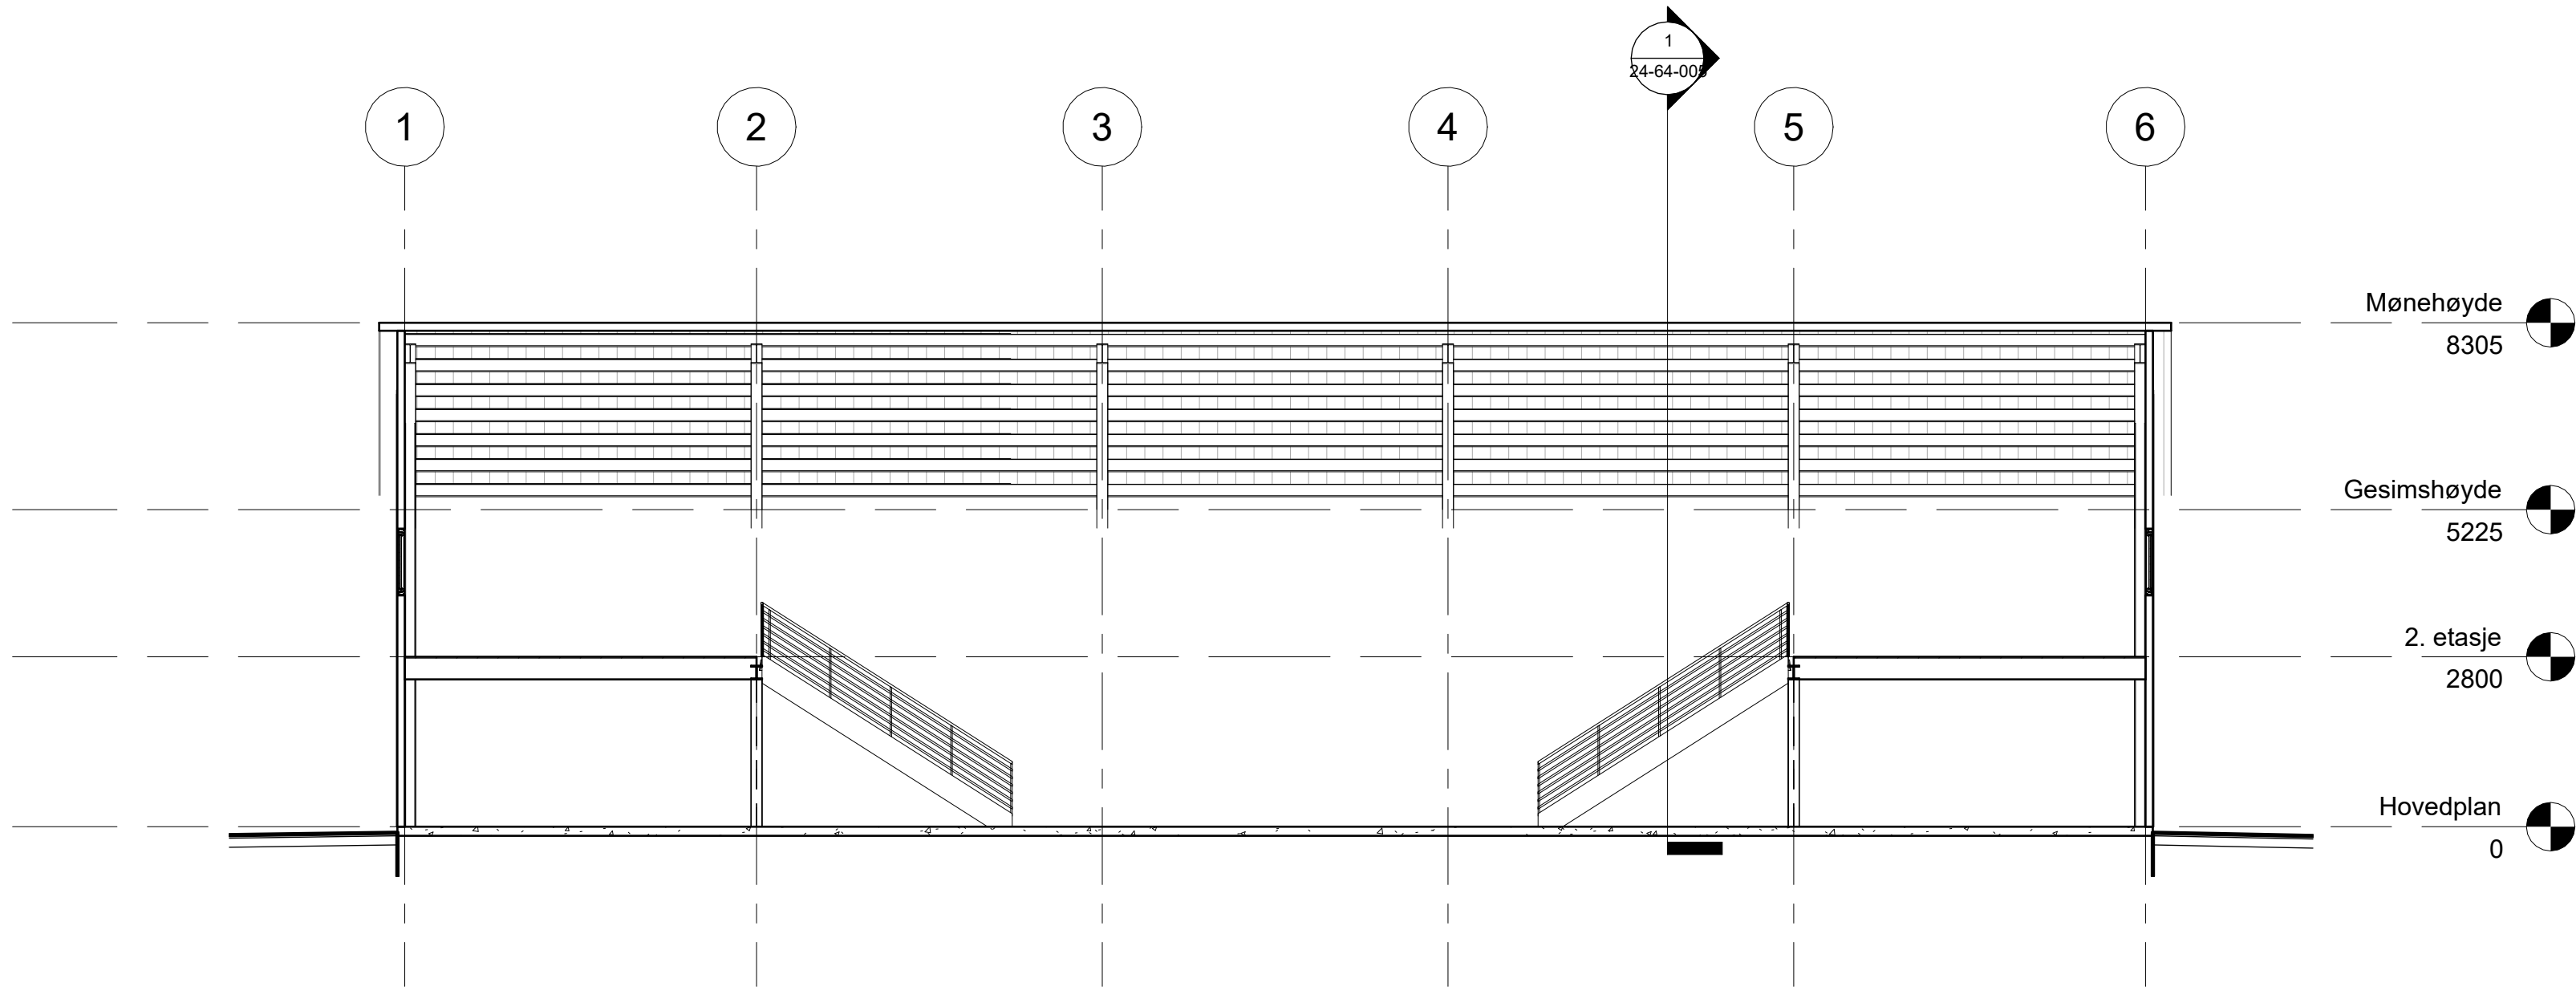


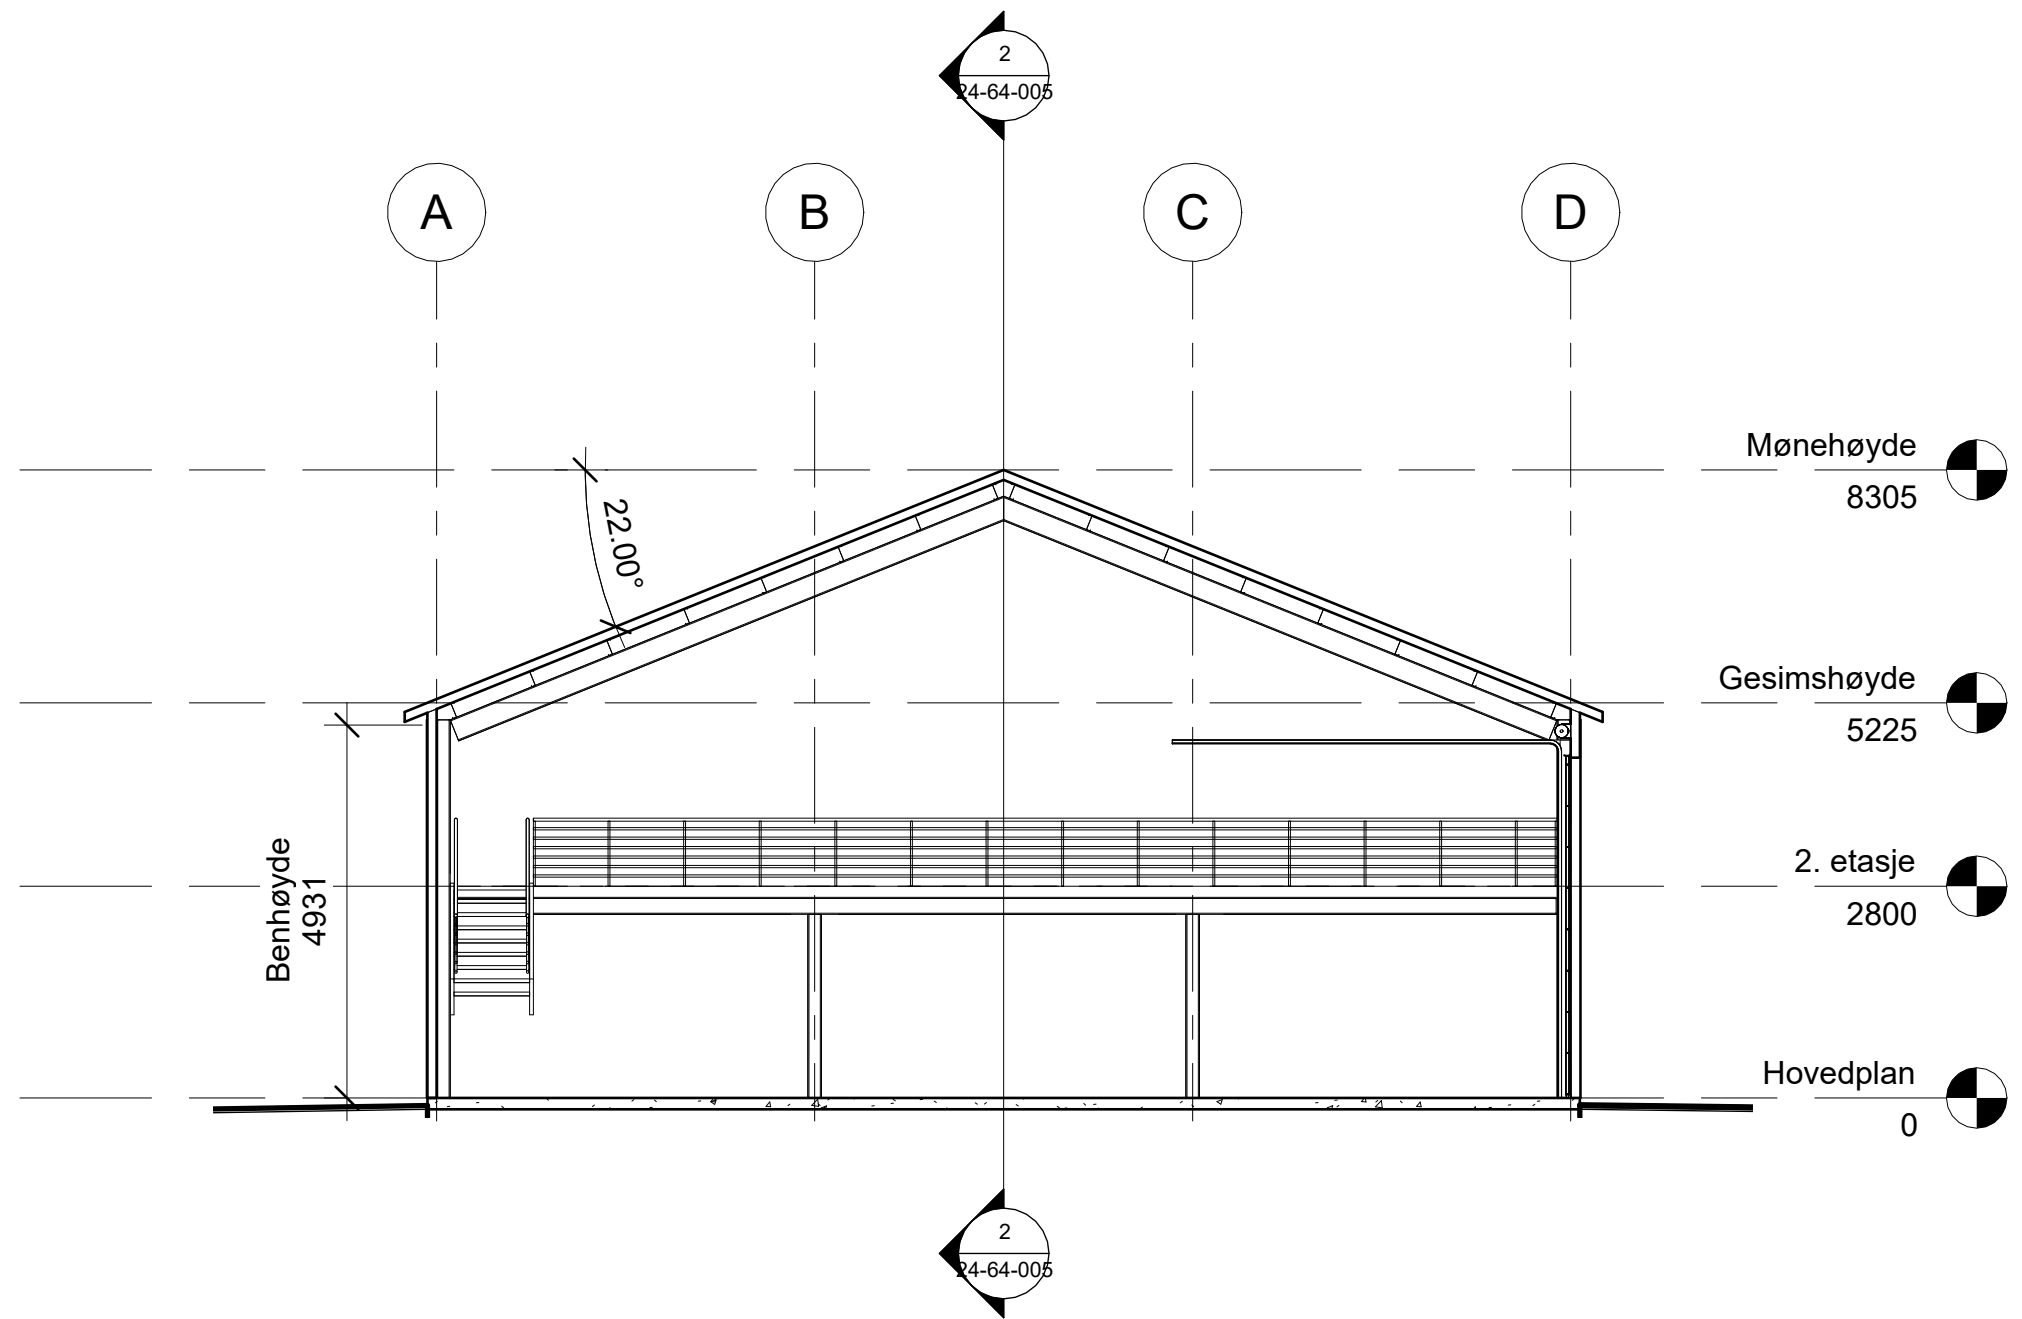

Prosjekt:		Prosjekt nr:	
Lagerbygg / Redskapshus		24-64	
Tegning:		Tegn. nr:	
Snitt-tegning		24-64-005	
Status:			
Søknadstegning			
Tiltakshaver:		Byggekommune	
Anders Blom		Grimstad	
Byggeadresse:		Gnr / bnr:	
Opplandsvegen 374, 4886 Grimstad		142 / 2	
Tegn. dato:	Tegnet av:	Målestokk:	
05.02.25	RB	1 : 100	
Belér AS, Myrullvegen 6, 6652 Surmadal - Tlf 926 82 492 - post@beler.no			