


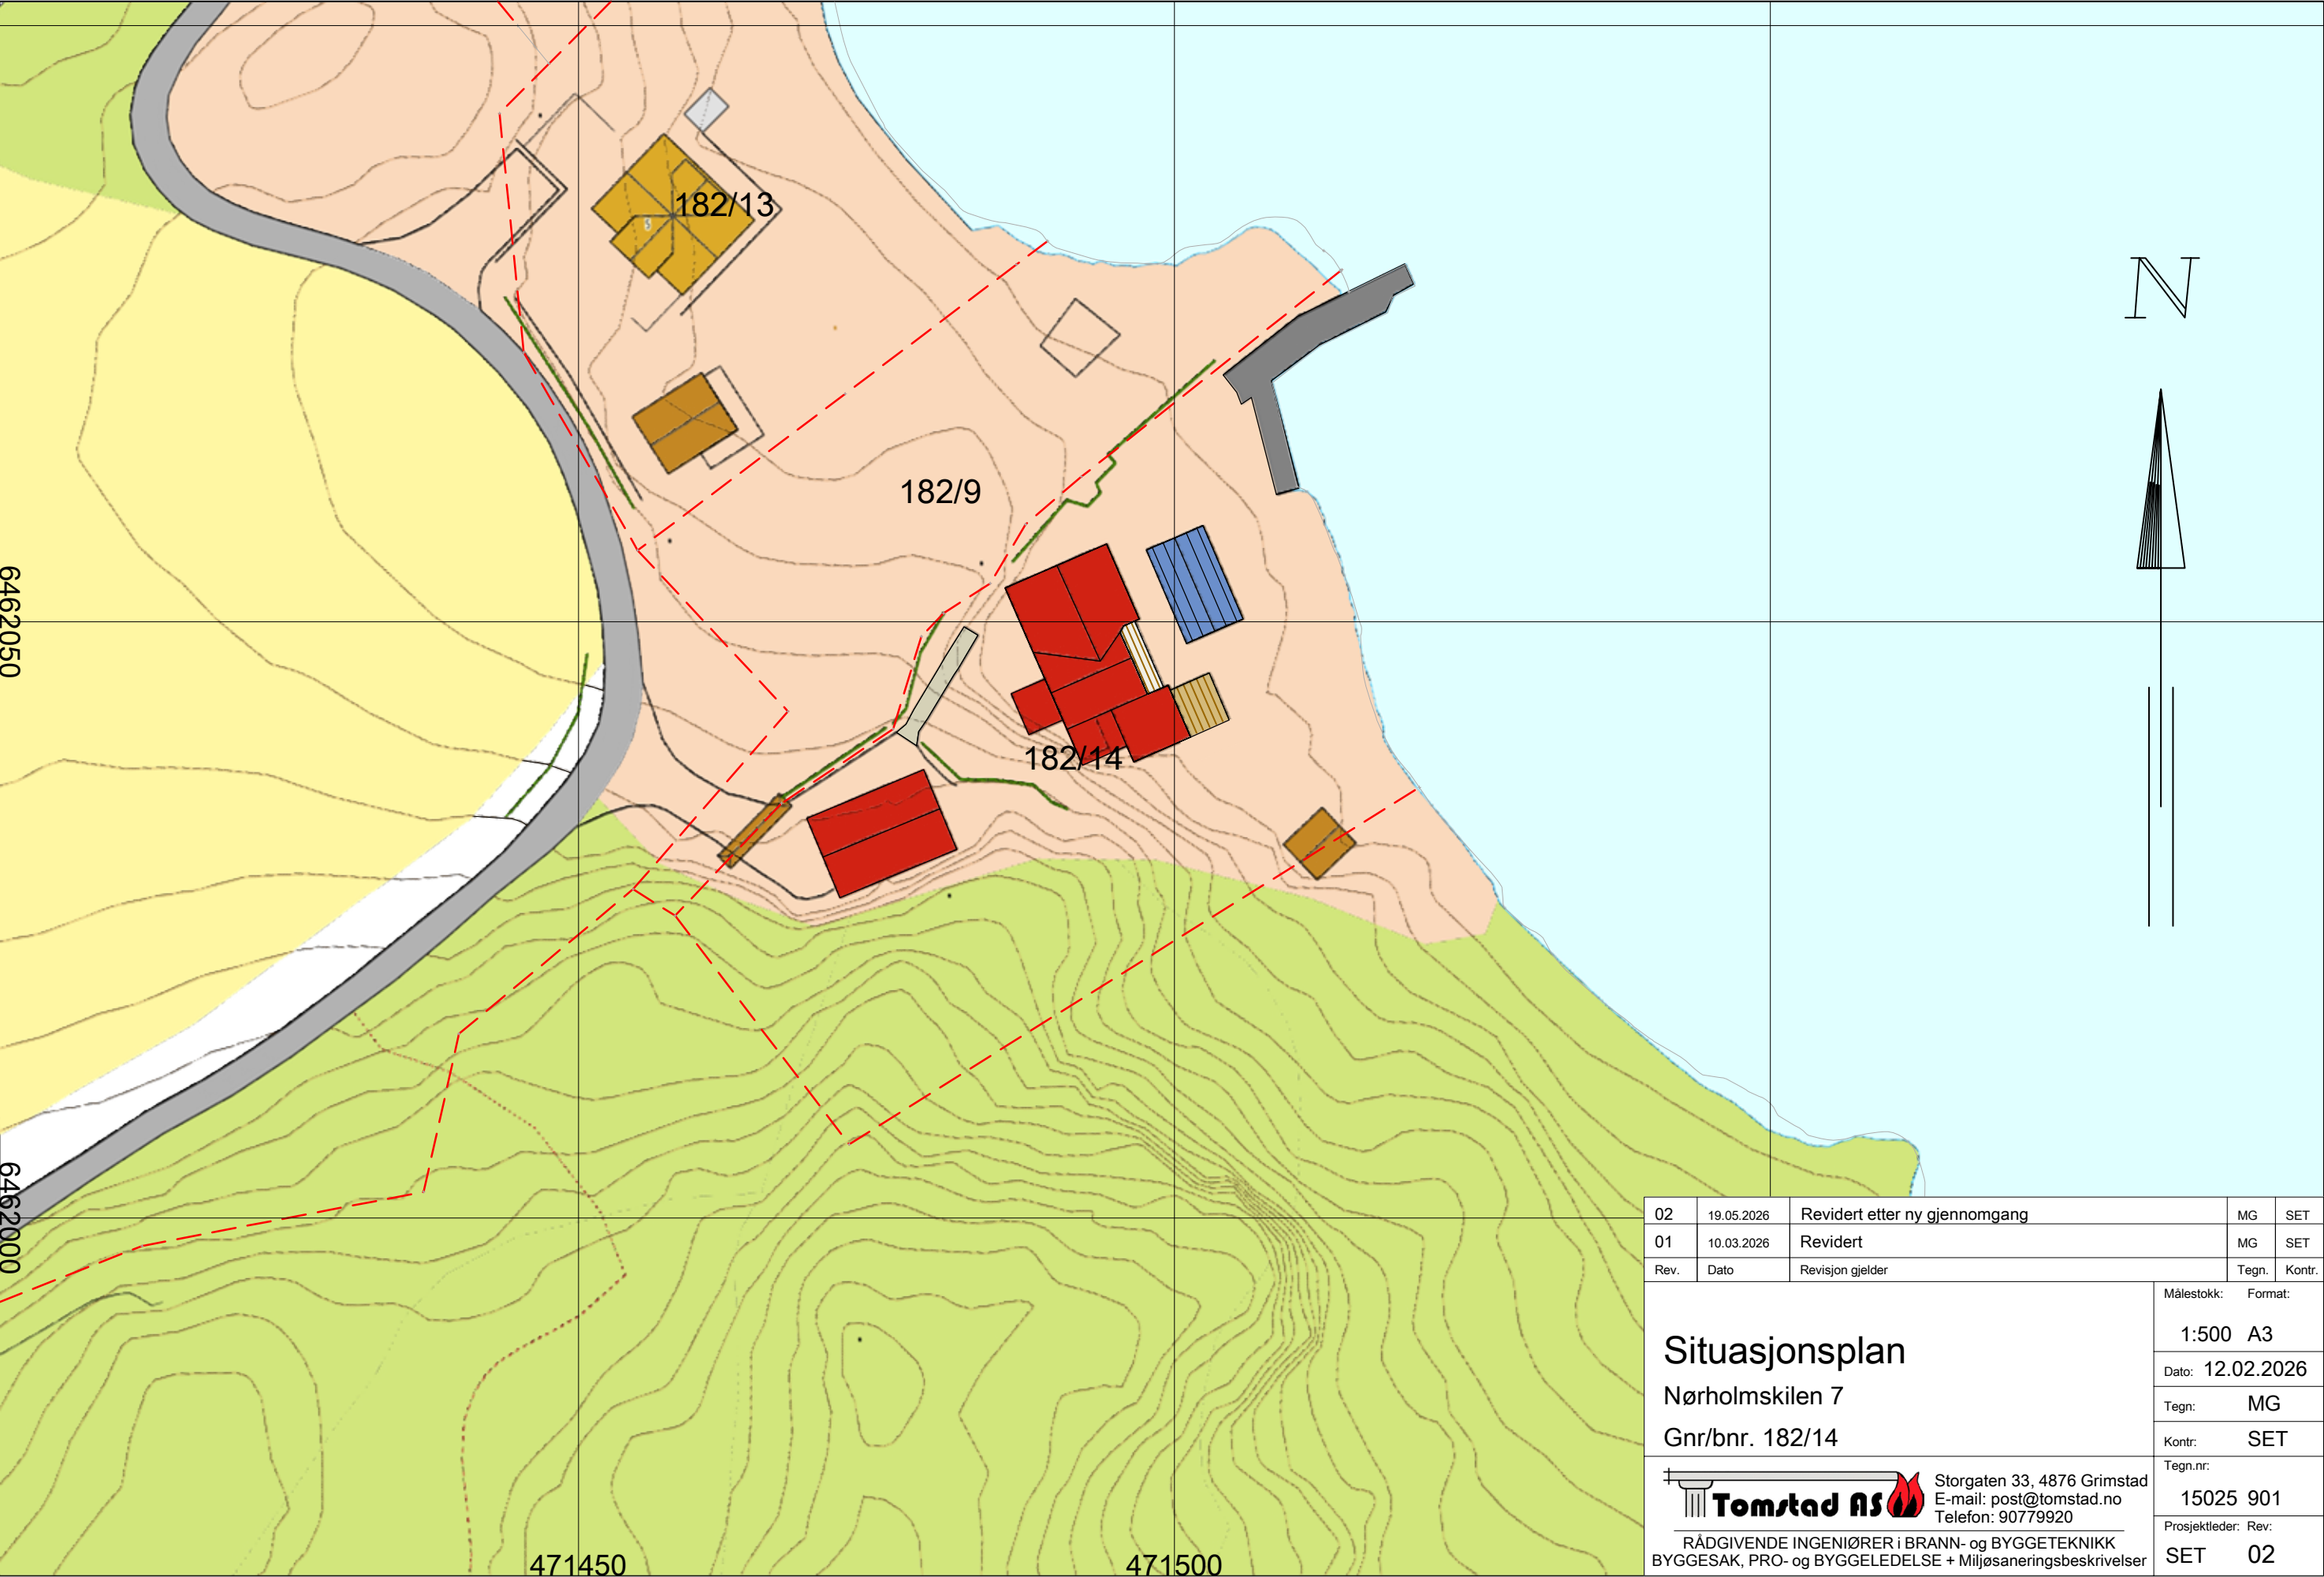

02	19.05.2026	Revidert etter ny gjennomgang	MG	SET
01	10.03.2026	Revidert	MG	SET
Rev.	Dato	Revisjon gjelder	Tegn.	Kontr.
Situasjonsplan Nørholmskilen 7 Gnr/bnr. 182/14			Målestokk:	Format:
			1:500	A3
			Dato:	12.02.2026
			Tegn:	MG
			Kontr:	SET
 Storgaten 33, 4876 Grimstad E-mail: post@tomstad.no Telefon: 90779920 RÅDGIVENDE INGENIØRER i BRANN- og BYGGETEKNIKK BYGGESAK, PRO- og BYGGELEDELSE + Miljøsaneringsbeskrivelser			Tegn.nr:	15025 901
			Prosjektleder: Rev:	SET 02