


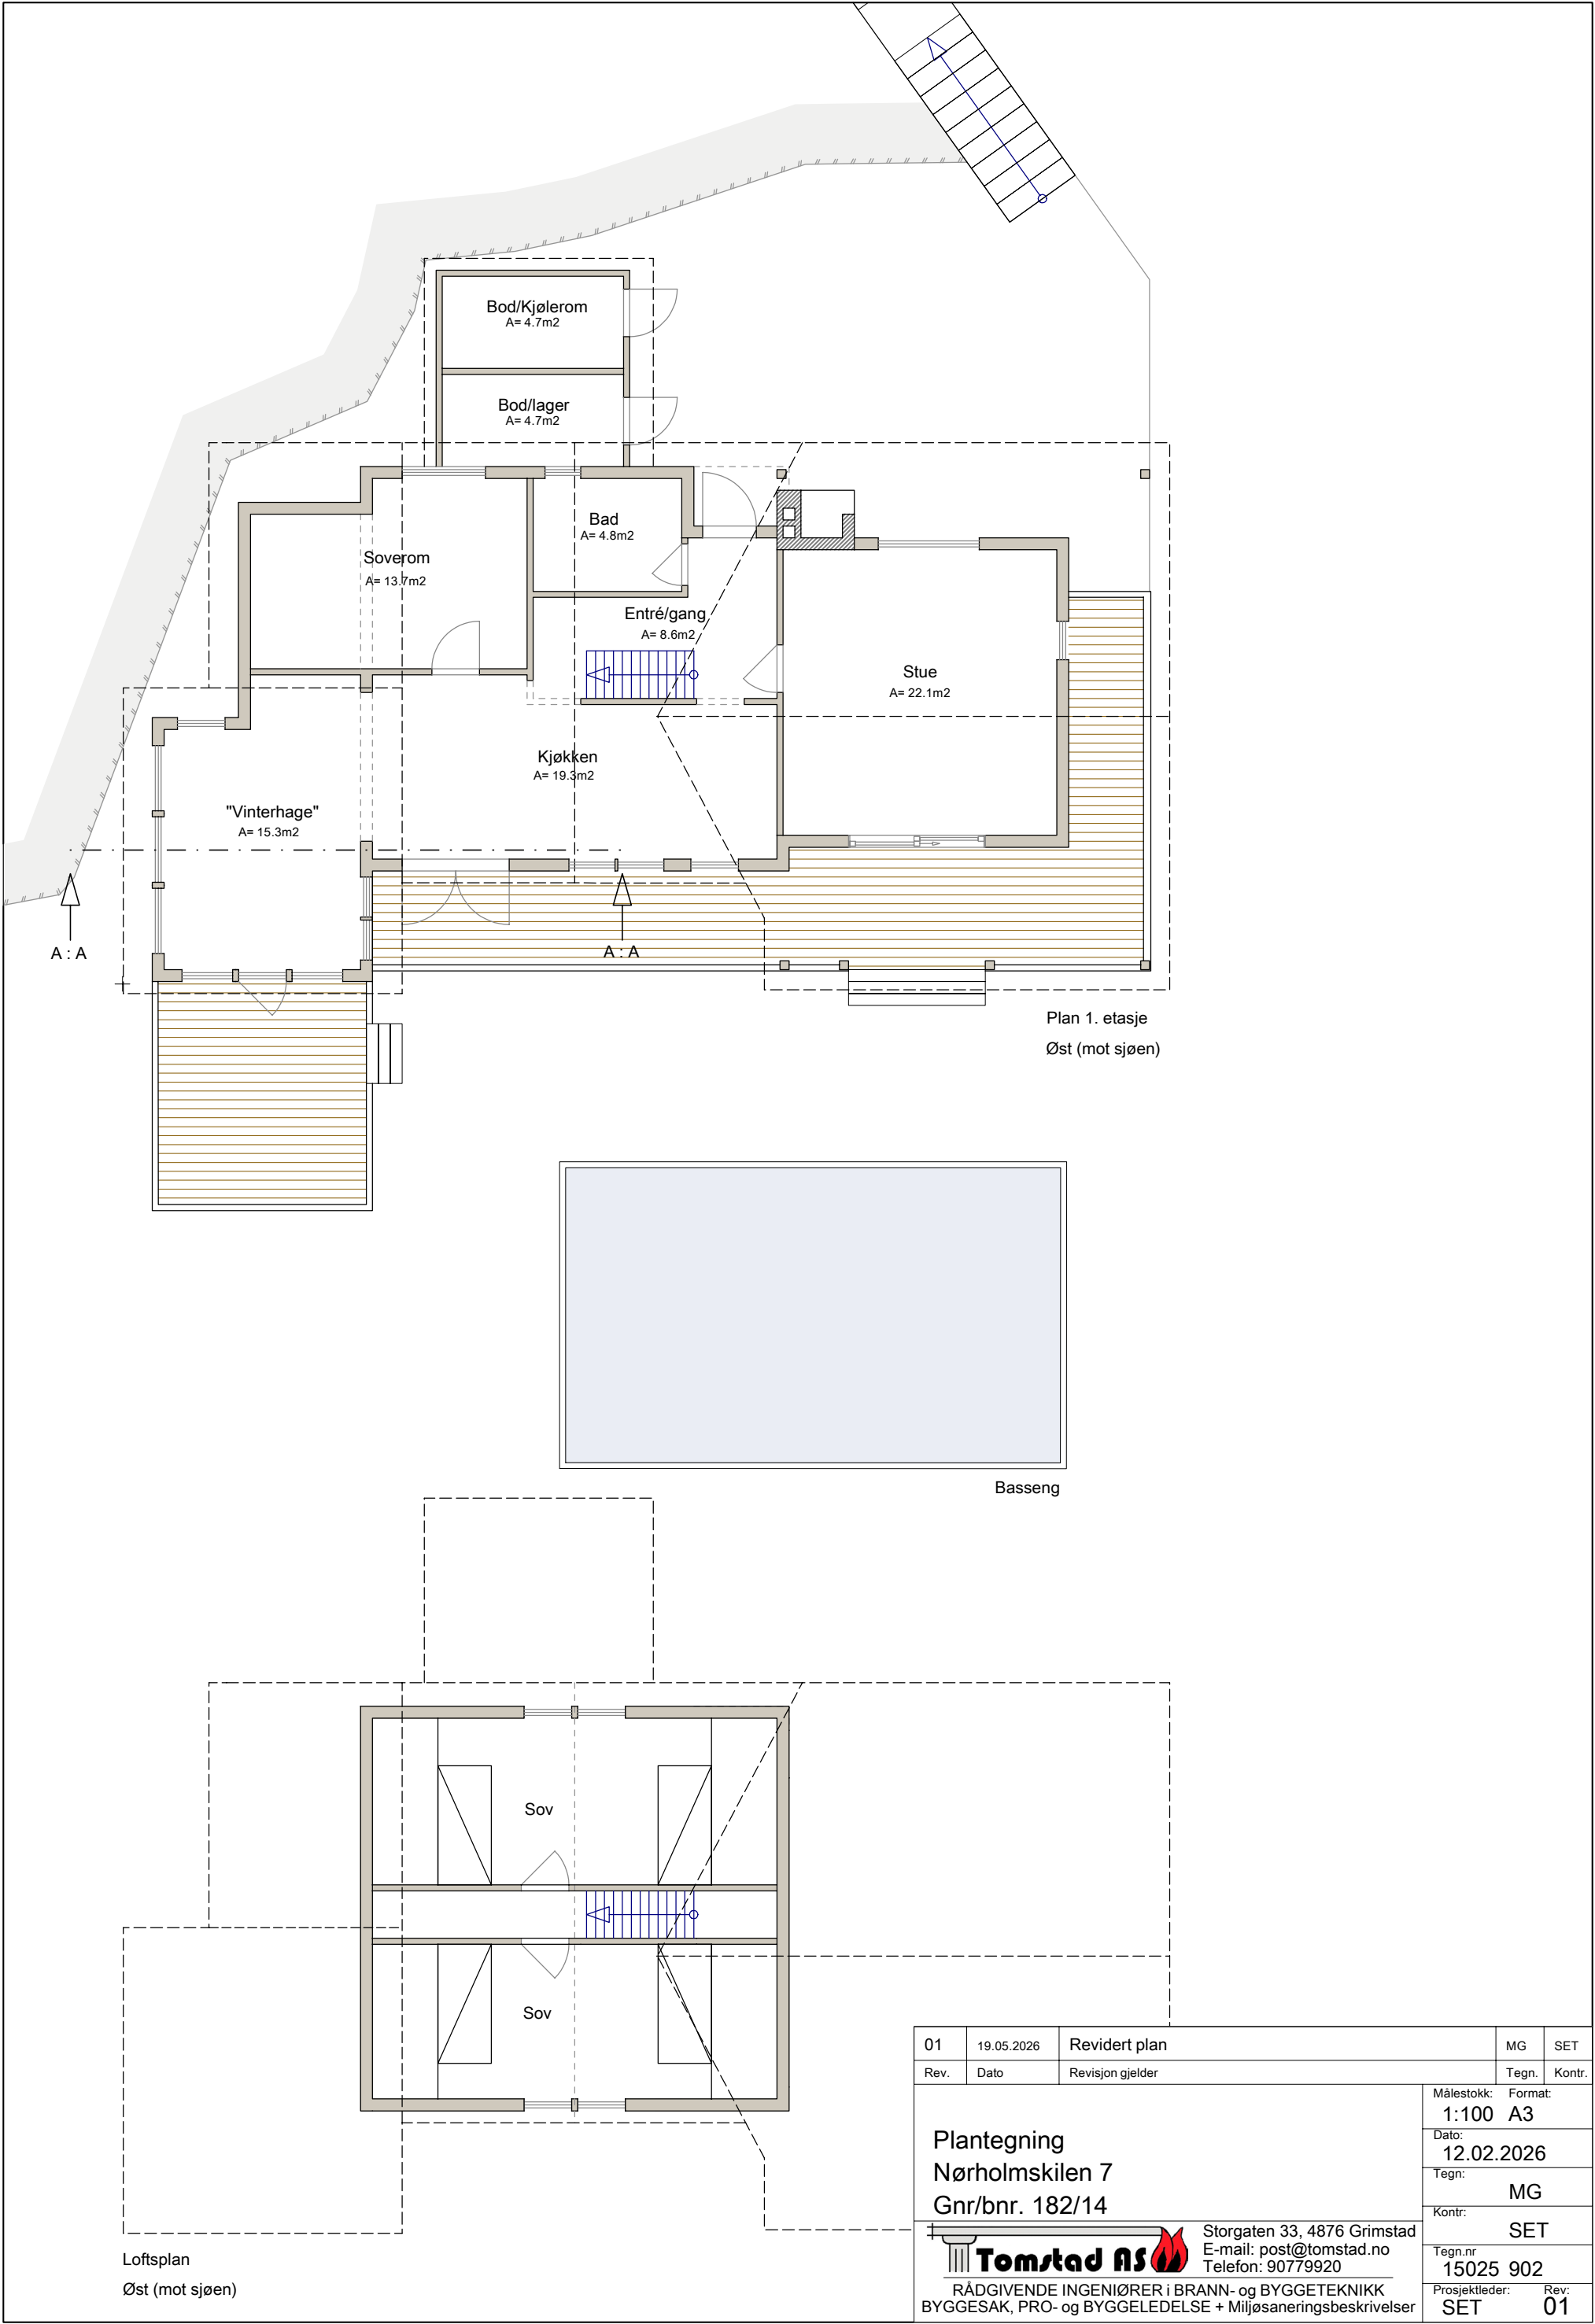

01	19.05.2026	Revidert plan	MG	SET
Rev.	Dato	Revisjon gjelder	Tegn.	Kontr.
Plantegning Nørholmskilen 7 Gnr/bnr. 182/14			Målestokk: 1:100	Format: A3
			Dato: 12.02.2026	
			Tegn: MG	
			Kontr: SET	
			Tegn.nr 15025	902
			Prosjektleder: SET	Rev: 01

Storgaten 33, 4876 Grimstad
E-mail: post@tomstad.no
Telefon: 90779920

Tomstad AS

RÅDGIVENDE INGENIØRER I BRANN- og BYGGETEKNIKK
BYGGESAK, PRO- og BYGGELEDELSE + Miljøsaneringsbeskrivelser