




Grimstad

Kartutsnitt

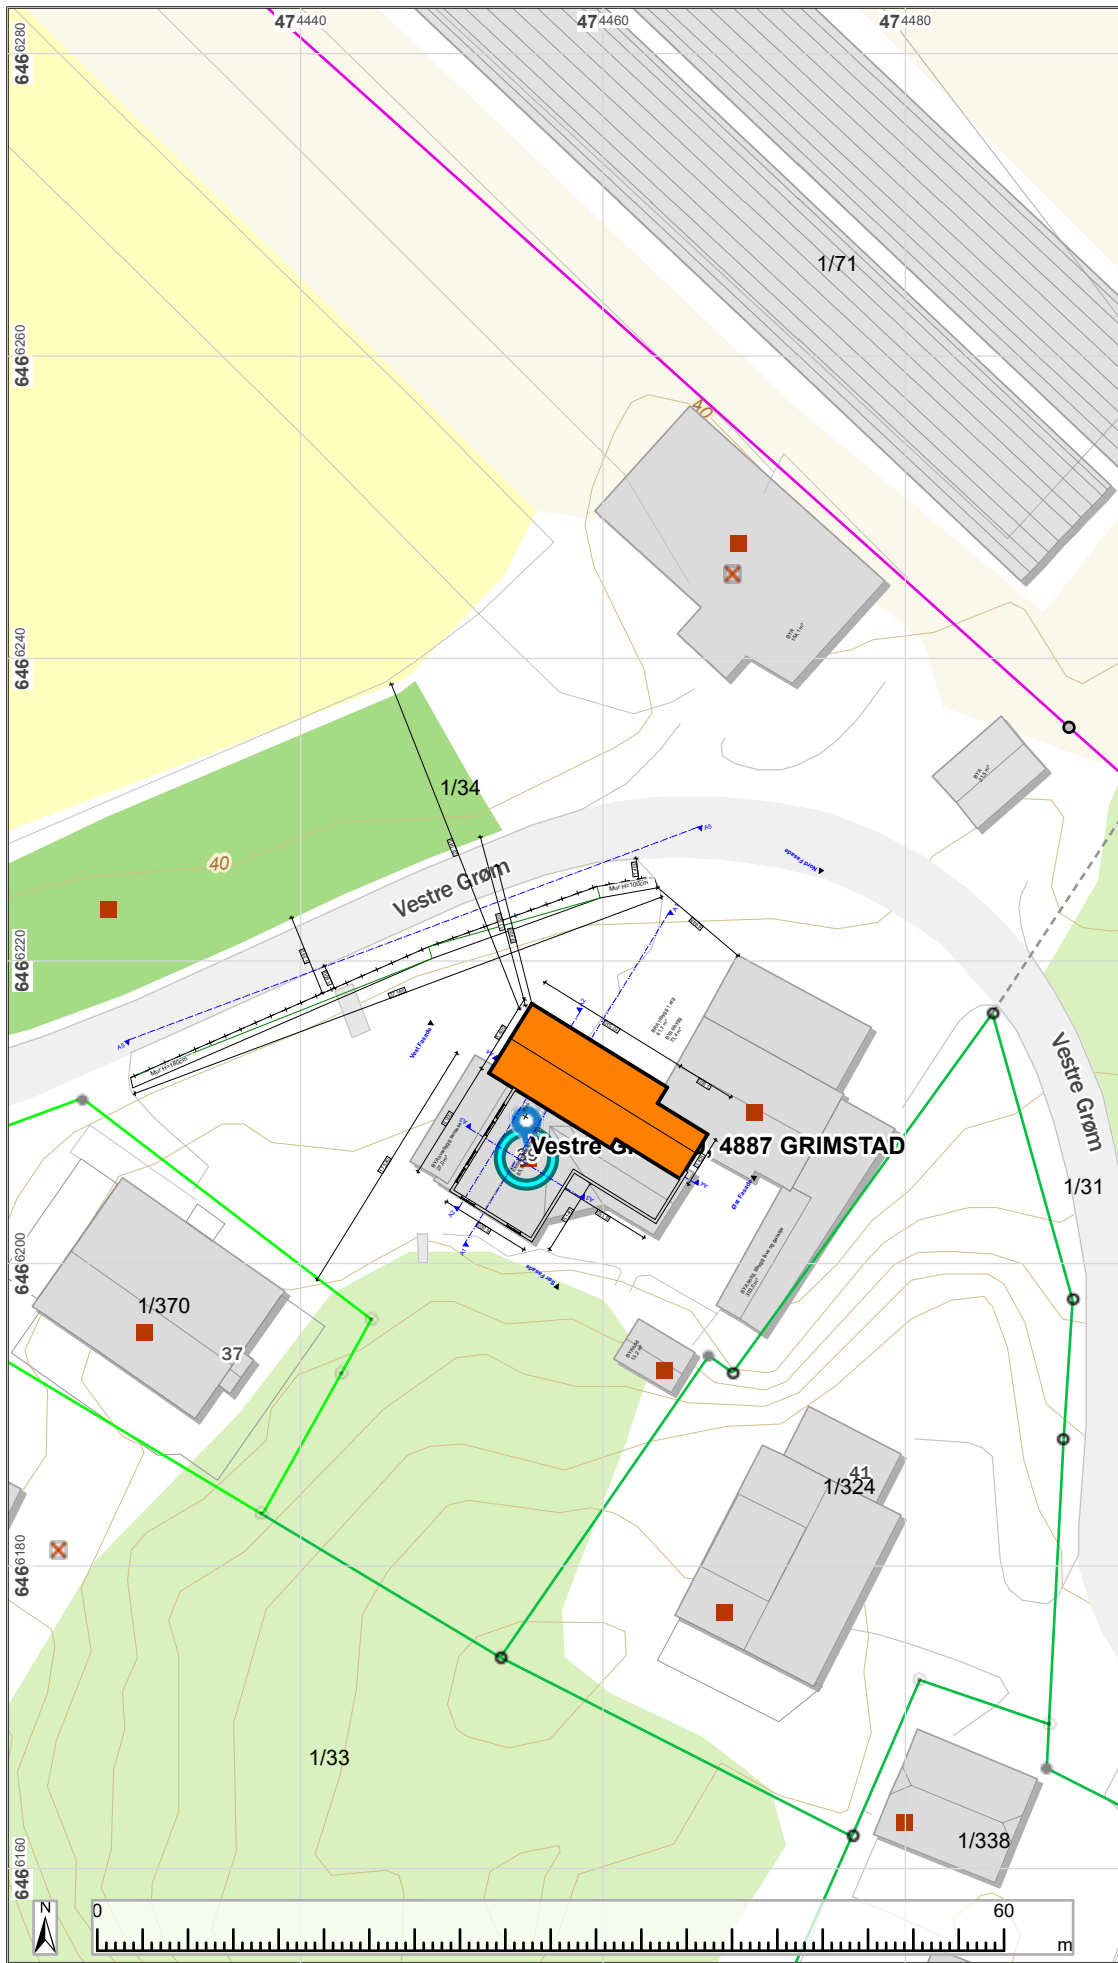

Tegnforklaring

grensepunkttype

- 51 - Offentlig godkjent
- 52 - Bolt
- 56 - Umerket
- 64 - Grensepåle
- 99 - Geometrisk hjelpepunkt

noyaktighet

- Nøyaktig - ≤ 10 cm
- Middels nøyaktig - 11 - 30
- Mindre - lite nøyaktig - 200 -

Hjelpelinjetype, Tvist

- Fiktive hjelpelinjer Fikt
- Eiendomsteig

Bygningstatus

- FA - Ferdigattest | MB -
- Bygning flyttet, revet, brent.

Eksisterende BYA= 531m²

BYA som rives(overbygg og eksisterende tilbygg): 63,2m²

BYA nytt tilbygg: 73,4m²

BYA øker med 10,2m²



ARKICON

Arkitekttjenester & Byggrådgivning

Besøksadresse: Østre Strandgate 1a
4610 Kristiansand
Mail: post@arkiconas.no
Tlf: 916 84 510

Rev.	Dato	Beskrivelse
01	14.08.26	Korrigere arealberegninger BYA

Godkjent:

Filnavn:
Vestre Grøm 39 søknadstegning 2.pln

ARK : Kristin Sangesland

Mail: kristin.sangesland@arkiconas.no
Tlf: 97 42 19 18

Fase: Arbeidstegning Dato: 12.03.26

Gnr: 1 Bnr: 34

Tittel:

Rikke Mølland
Tilbygg

Vestre Grøm 39
4887 Grimstad

Prosjektnr.: Prosjektnr.	Tegningsnr.: A10-01	Målestokk: 1:500
Type tegning: Situasjonskart		

© Alle rettigheter tilhører utførende for prosjekteringen, kopiering eller bruk av disse tegningene er forbudt uten skriftlig samtykke