



NORD FASADE

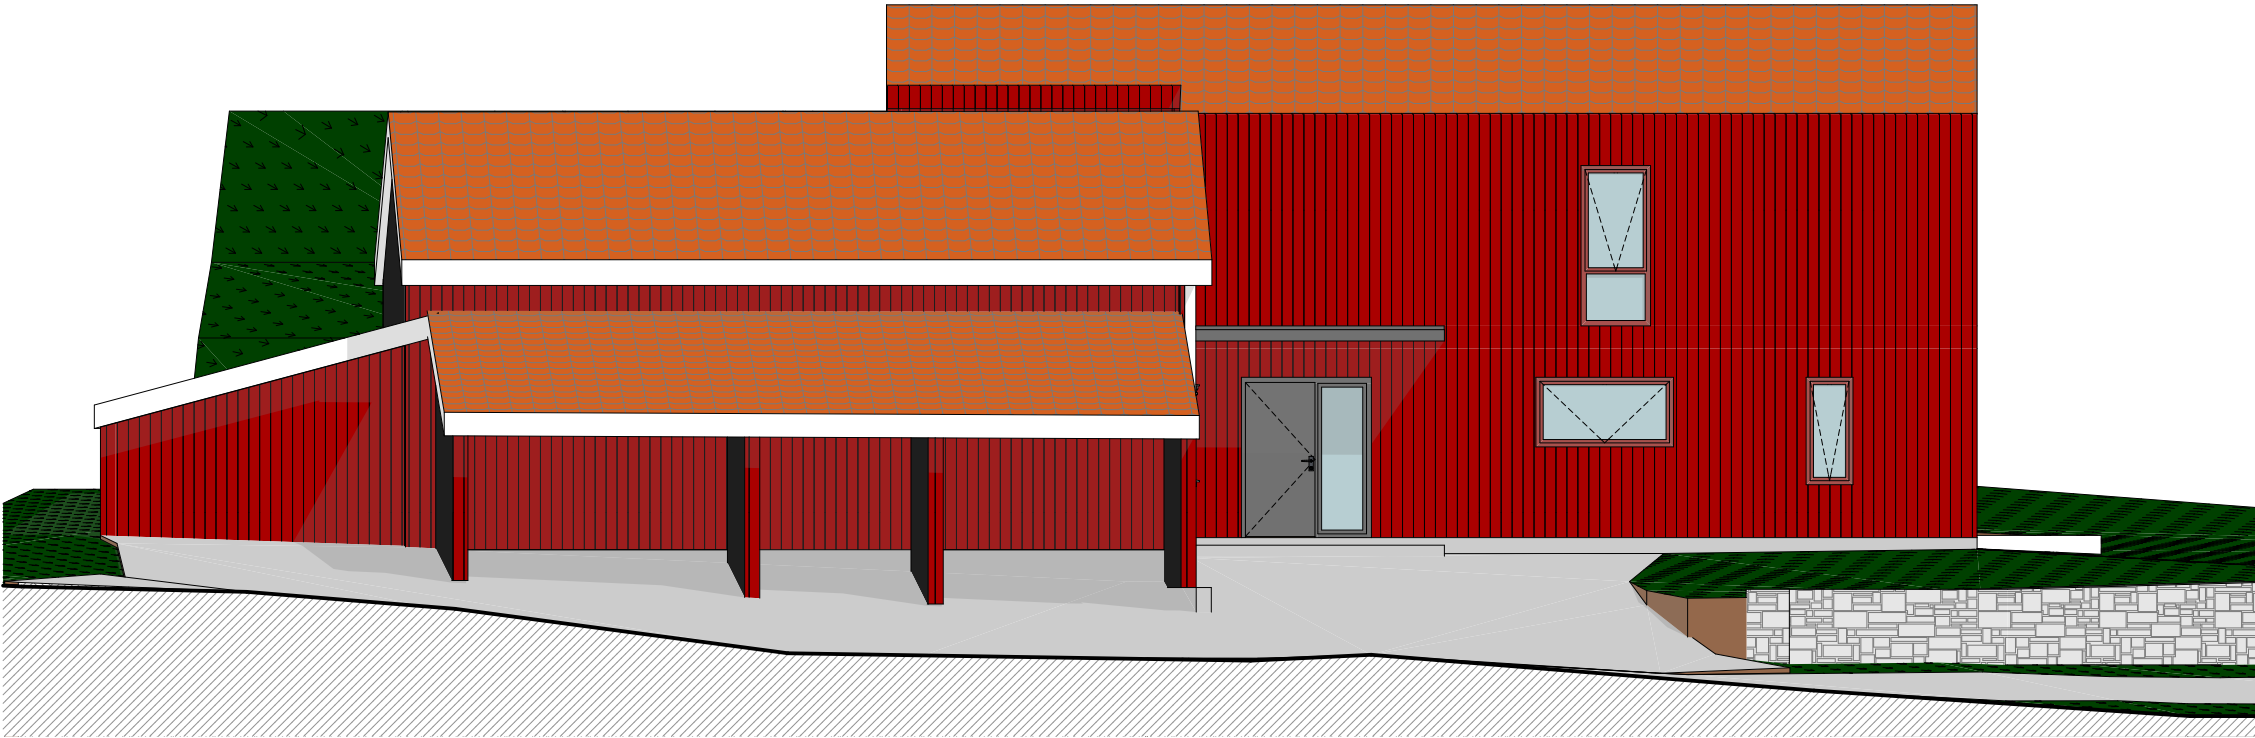

VEST FASADE

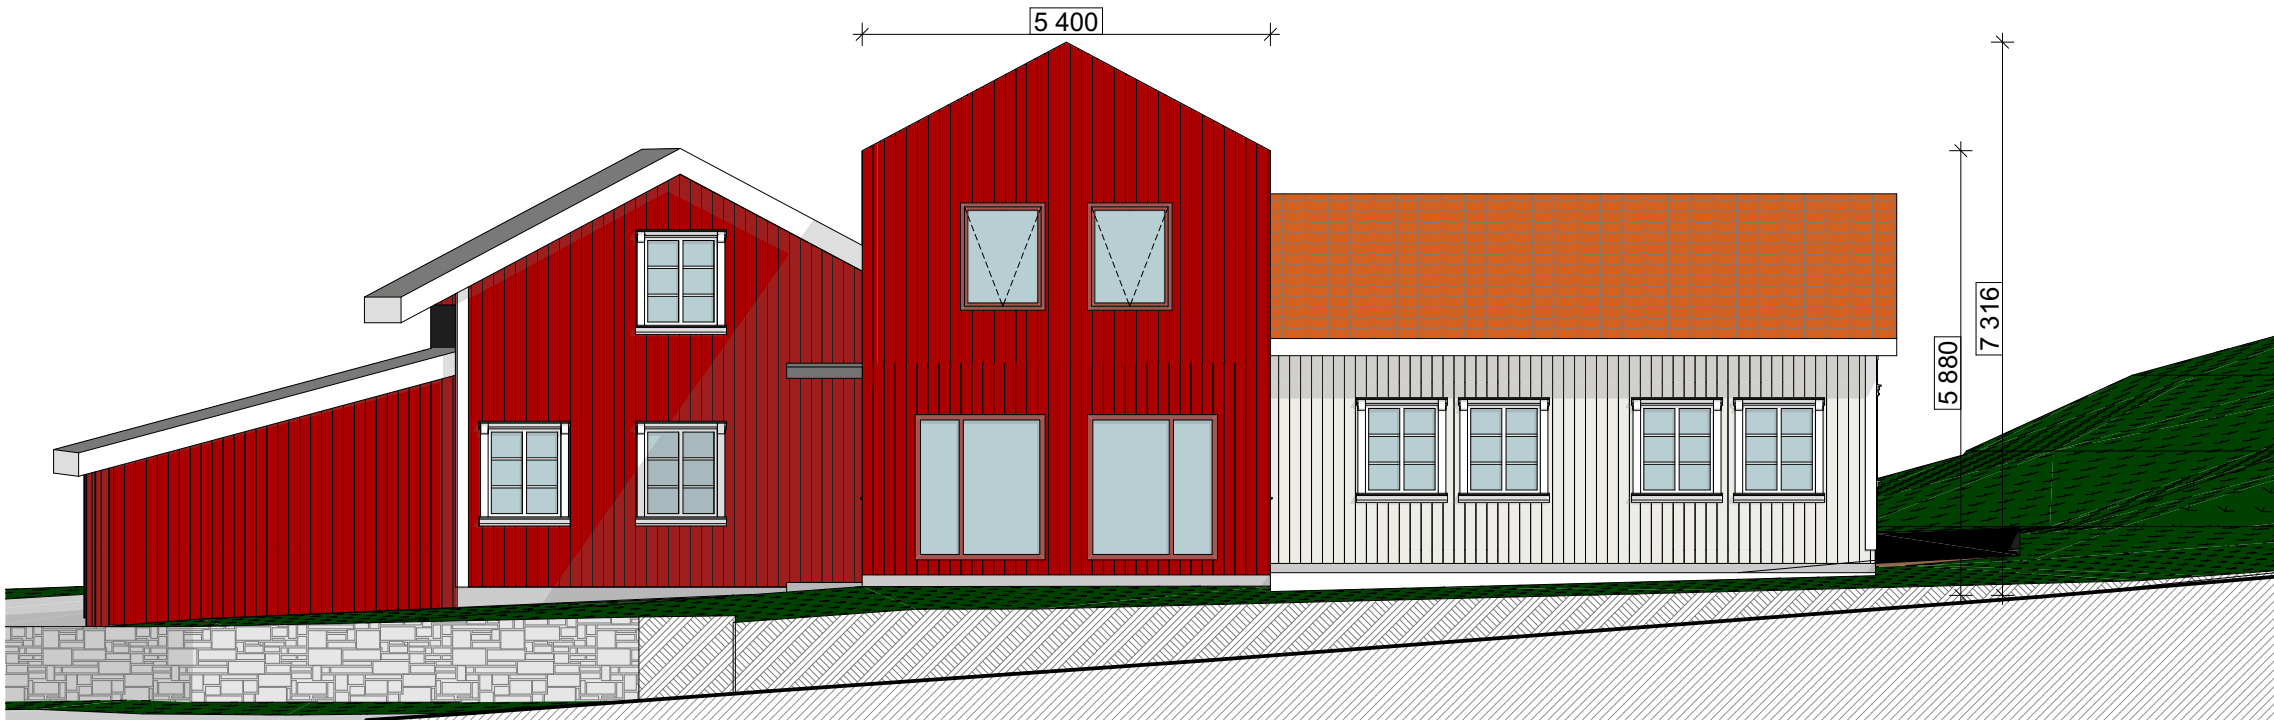

Rev.	Dato	Beskrivelse

Godkjent:

Filnavn:
Vestre Grøm 39 tegning utkast 2.pln

ARK : Kristin Sangesland
Mail: kristin.sangesland@arkiconas.no
Tlf: 97 42 19 18

Fase: Søknadstegning
Dato: 12.03.26

Gnr: 1 Bnr: 34

Tittel:

Rikke Mølland
Tilbygg
Vestre Grøm 39
4887 Grimstad

Prosjektnr.: Prosjektnr.	Tegningsnr.: A40-01	Målestokk: 1:100
Type tegning: Fasader 1		