


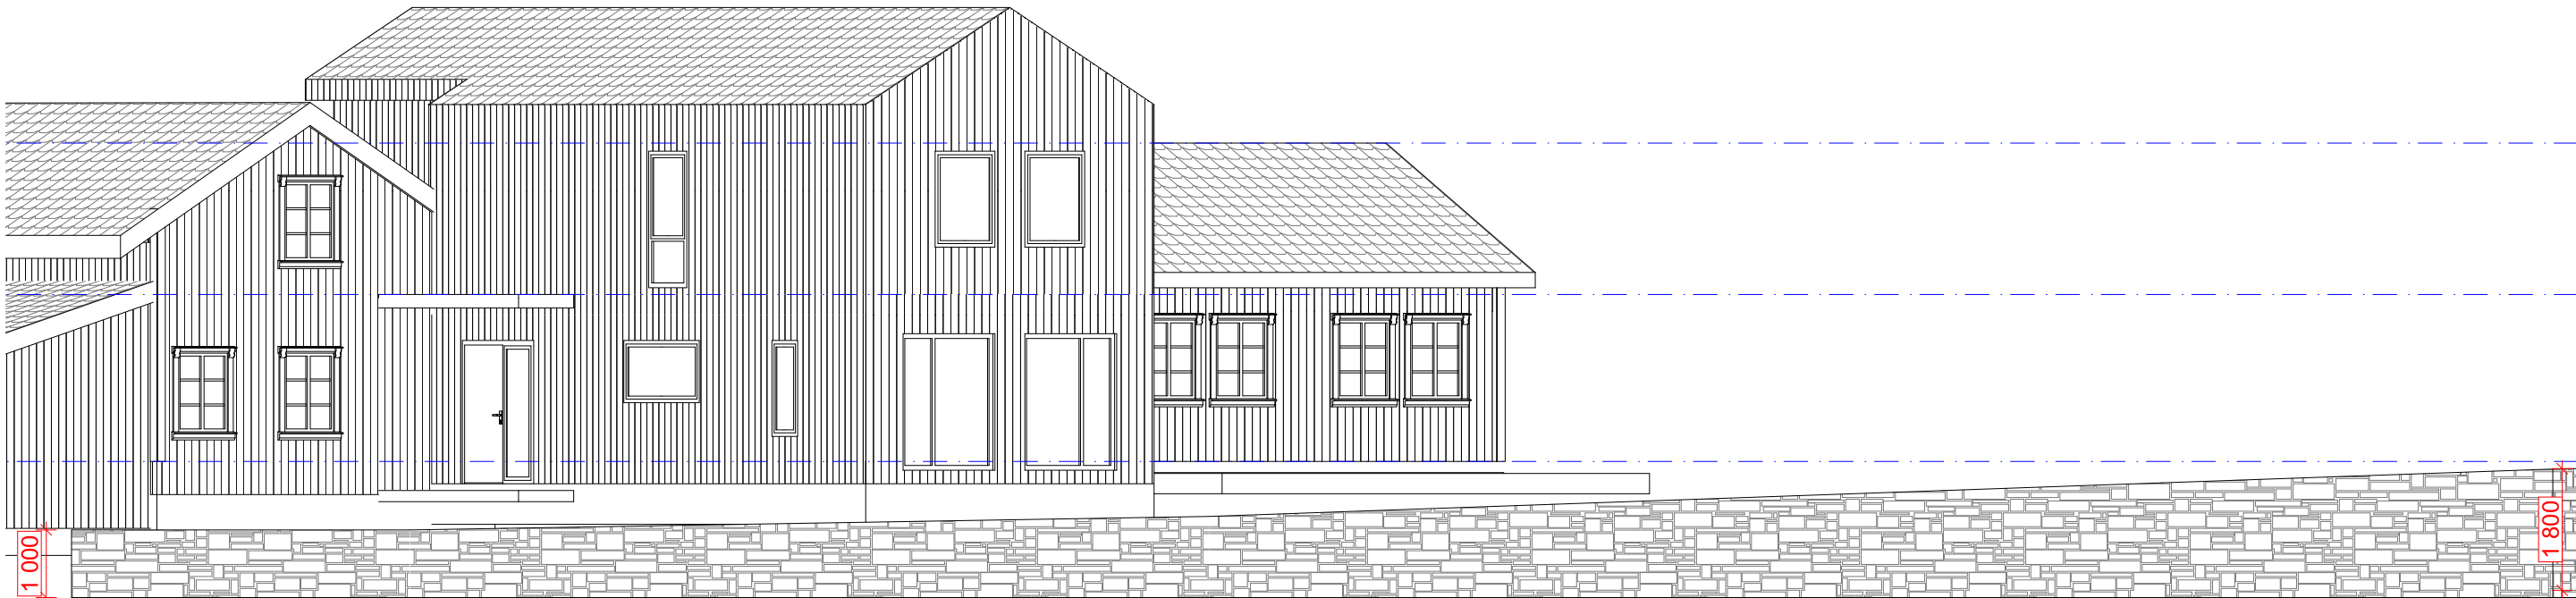

ARKICON
Arkitekttjenester & Byggrådgivning

Besøksadresse: Østre Strandgate 1a
4610 Kristiansand
Mail: post@arkiconas.no
Tlf: 916 84 510

ARK:
Kristin Sangesland
Mail: kristin.sangesland@arkiconas.no
Tlf: 97 42 19 18

Prosjekt:
Tilbygg

Tiltakshaver
Rikke Mølland

Adresse:
Vestre Grøm 39
4887 Grimstad

Gnr: 1 Bnr: 34

Fase.:
Søknadstegning

Type tegning:
Snitt mur

Filnavn
Vestre Grøm 39 tegning
utkast 2.pln

Dato:
13.03.2026

Prosjektnr.:
Prosjektnr.

Målestokk:
1:100

Tegningsnr.:
A30-02

© Alle rettigheter tilhører utførende for prosjekteringen, kopiering
eller bruk av disse tegningene er forbudt uten skriftlig samtykke