


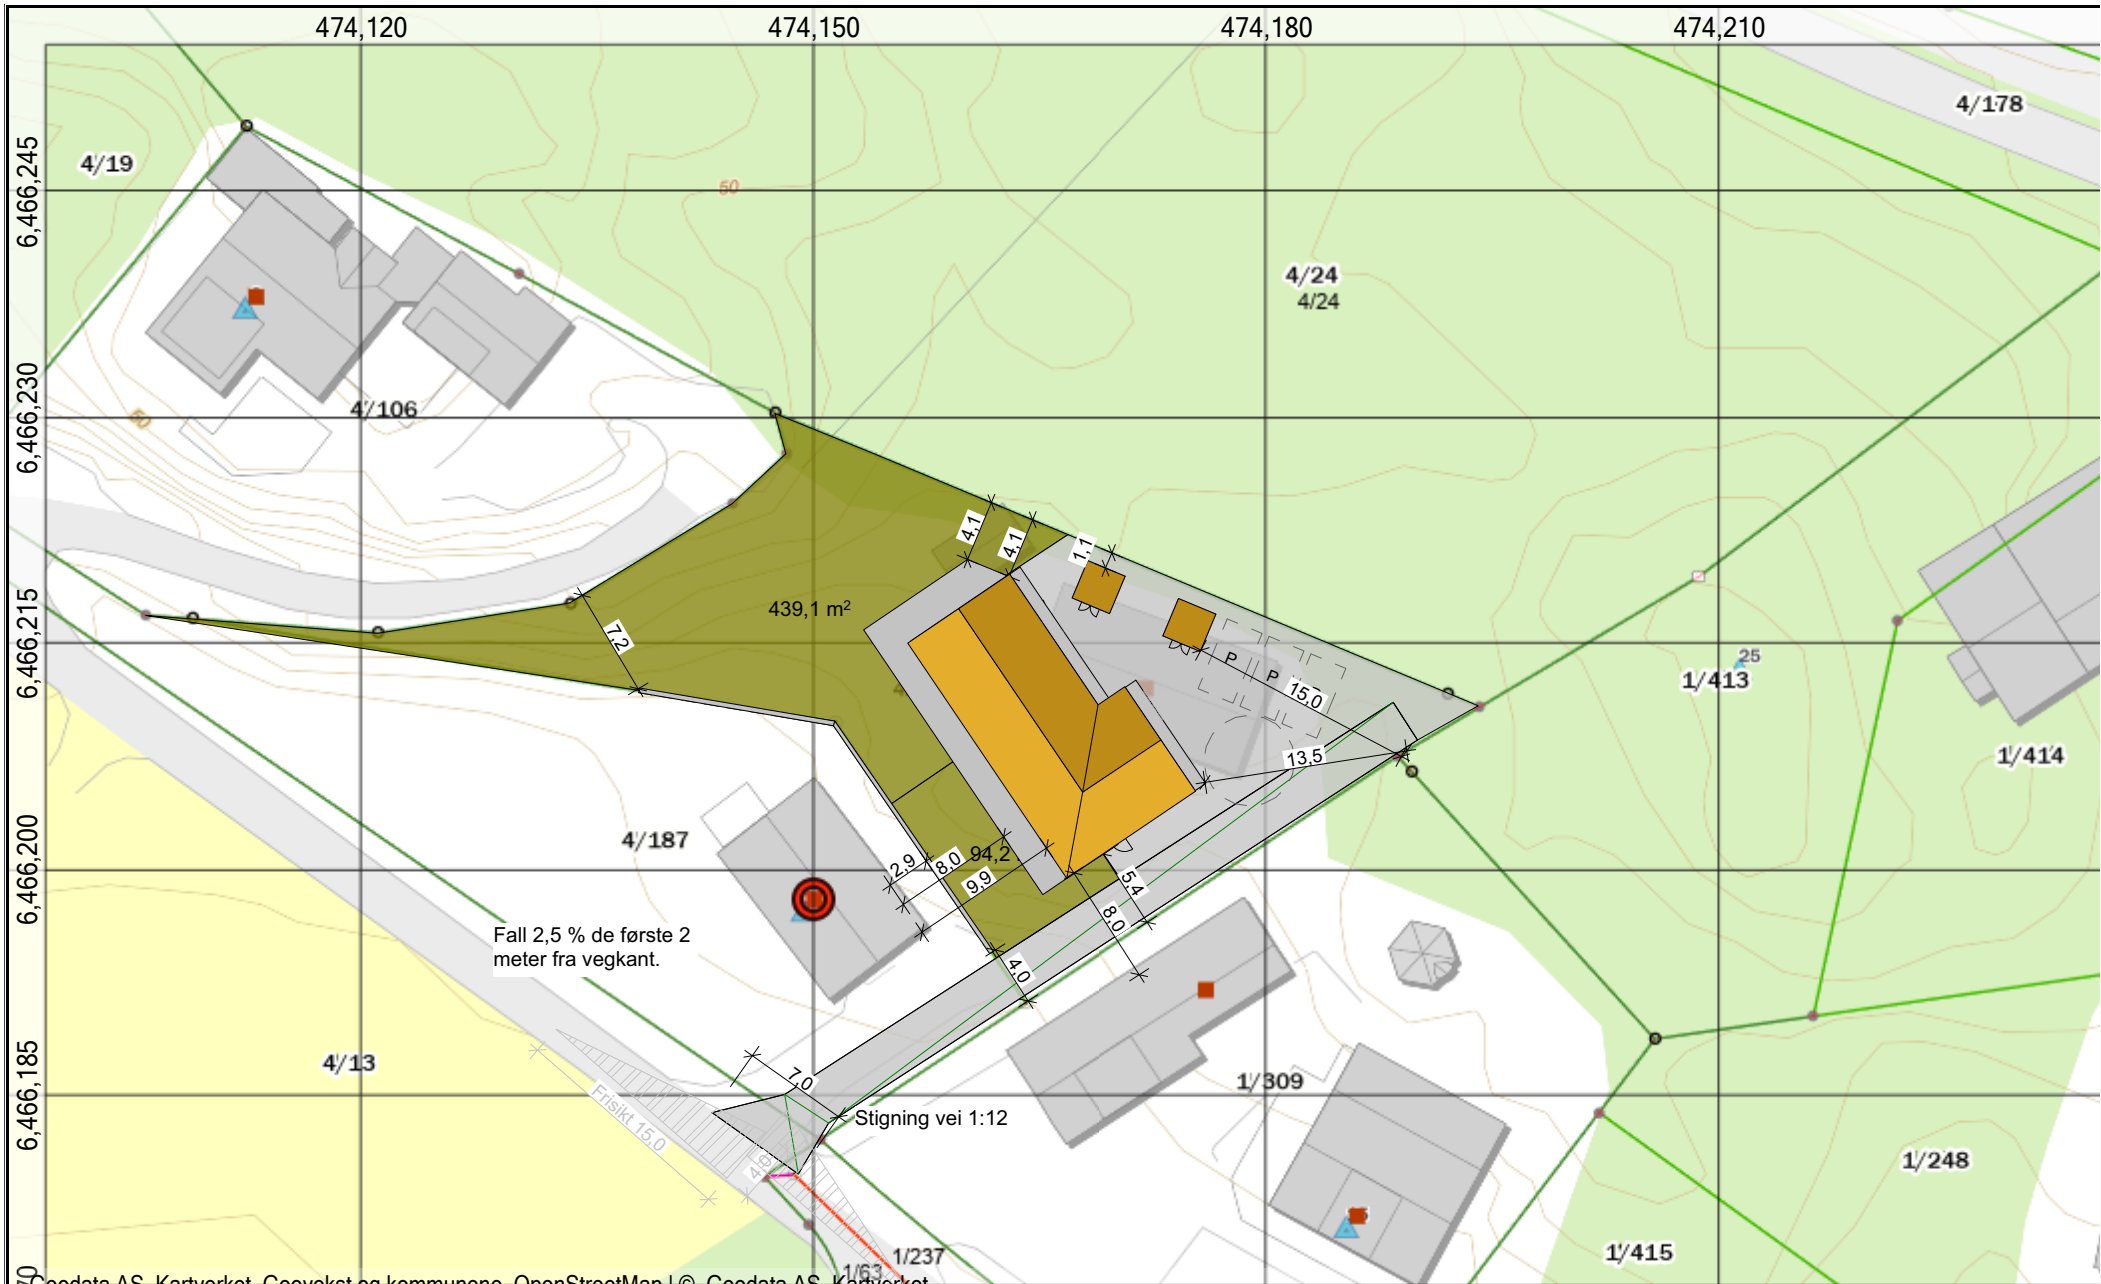

Geodata AS, Kartverket, Geovekst og kommunene, OpenStreetMap | © Geodata AS, Kartverket


Tegning

Situasjonskart

Vestre Grøm 11

Vestre Grøm 11 4887 Grimstad

Prosjektnr.. 24112	Dato opprettet 29.11.2024	Gnr./Bnr./Festenr.. 4/187	Mål: 1:500	Tegningsnr.. D-01
Fase. Søknad	Sign.. S.L	Kontroll T.F	Godkjent	Rev. ID

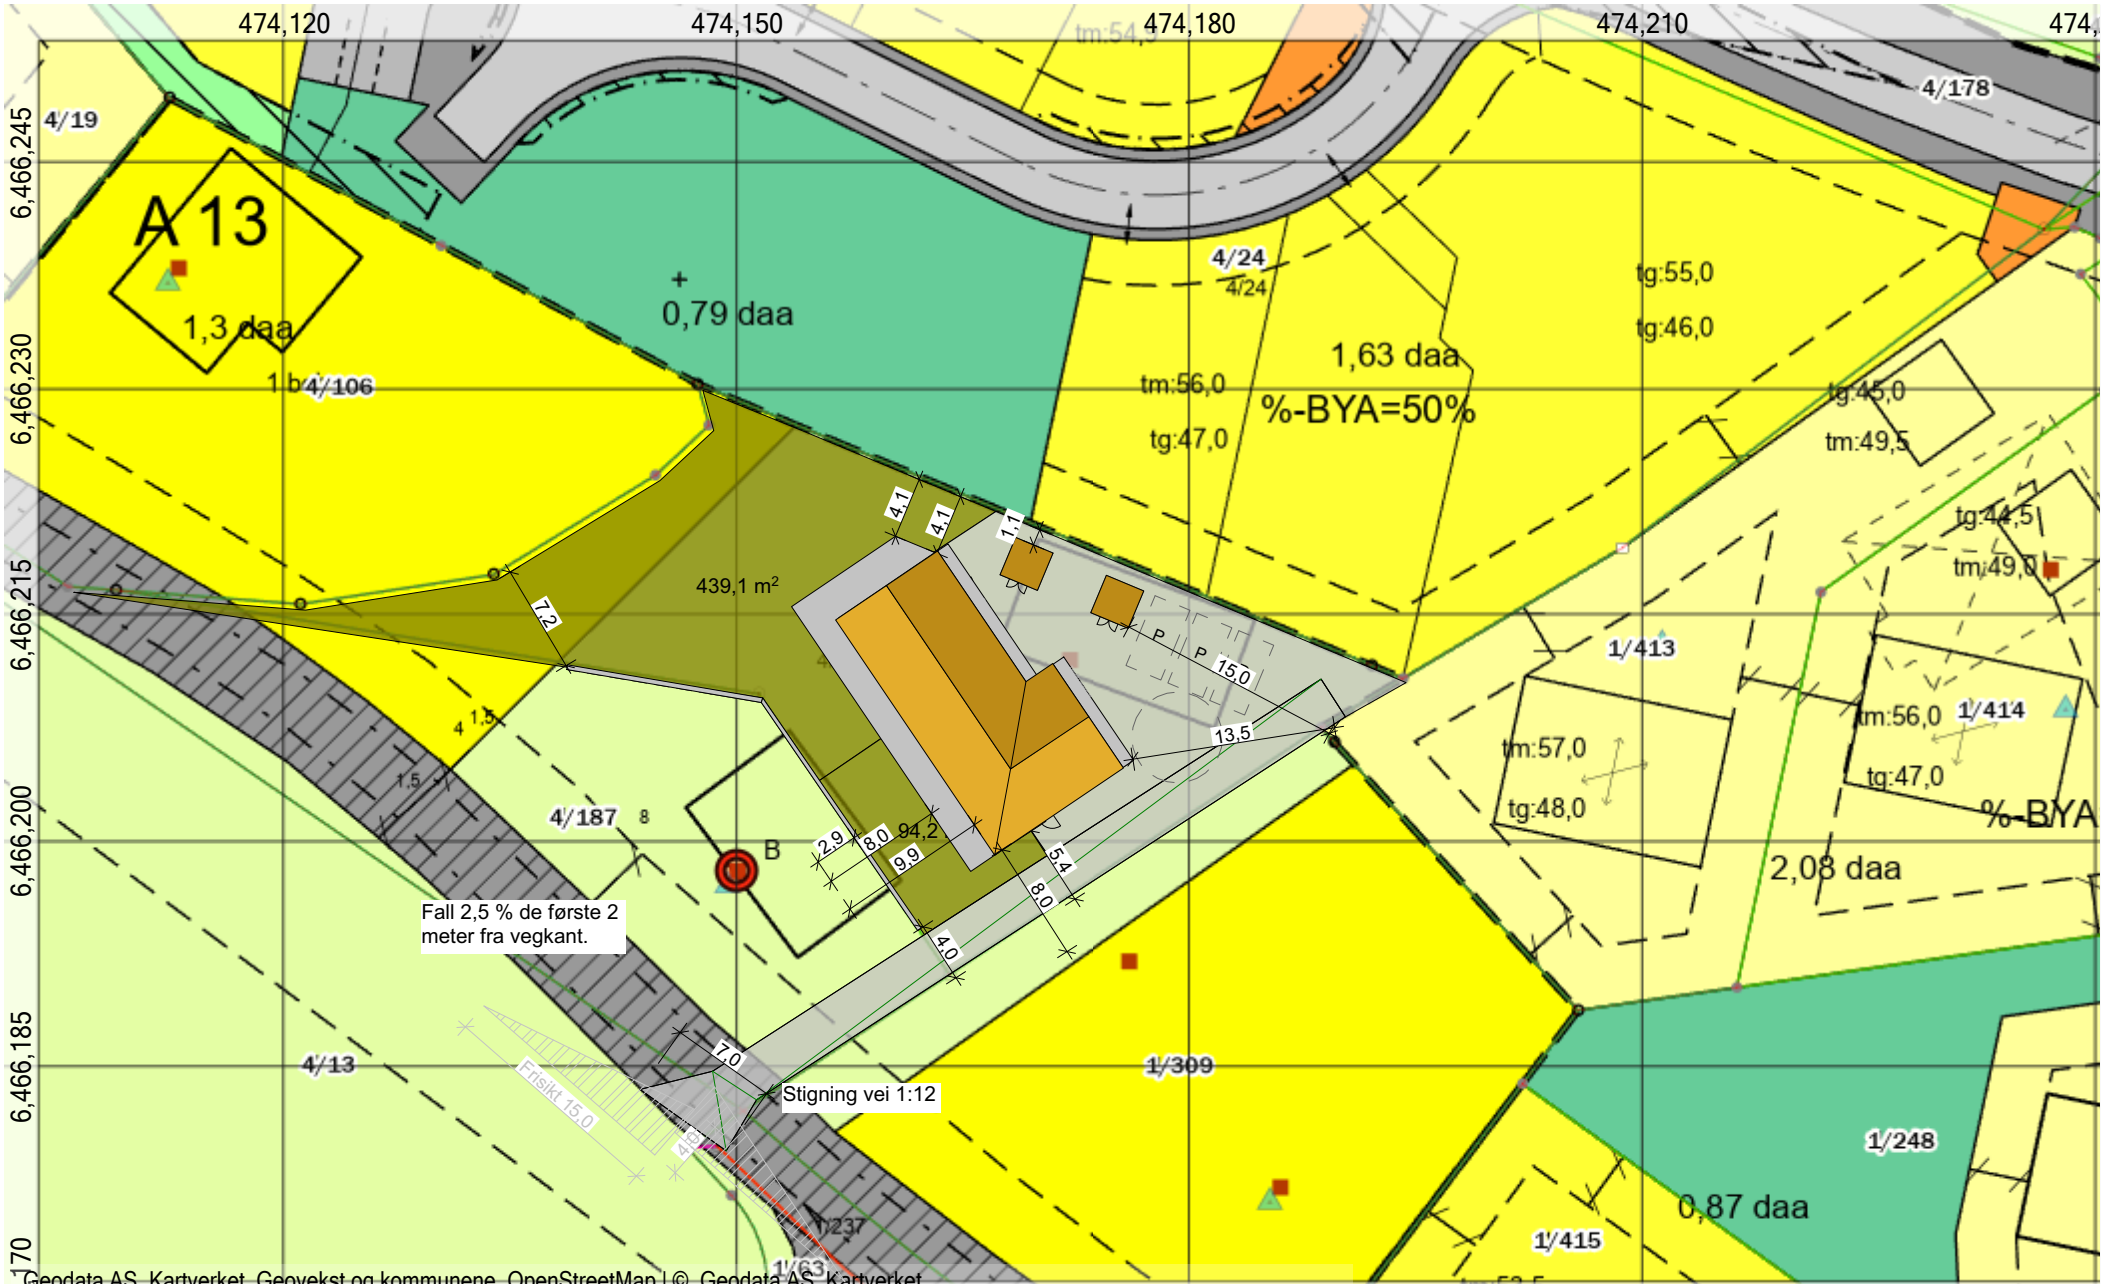

Geodata AS, Kartverket, Geovekst og kommunene, OpenStreetMap | © Geodata AS, Kartverket

Tegning

Reguleringsplan

Vestre Grøm 11
Vestre Grøm 11 4887 Grimstad

Prosjektnr.. 24112	Dato opprettet 29.11.2024	Gnr./Bnr./Festenr.. 4/187	Mål: 1:500	Tegningsnr.. D-02
Fase. Søknad	Sign.. S.L	Kontroll T.F	Godkjent	Rev. ID