




Fasade Nord SB ▼

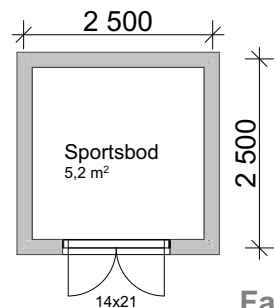

1:100 1. etasje SB

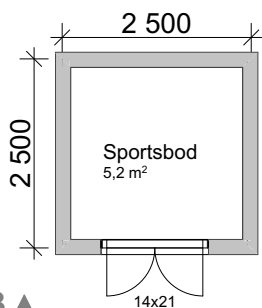


Fasade Sør SB ▲

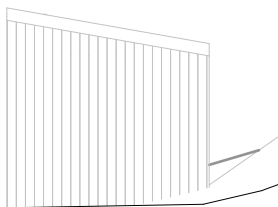


1:100 Fasade Øst SB




1:100 Fasade Nord SB

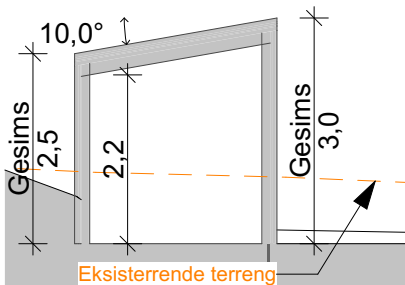


1:100 Snitt SB

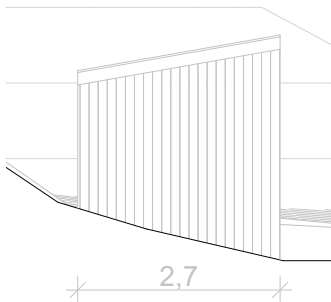

1:100 Fasade Vest SB

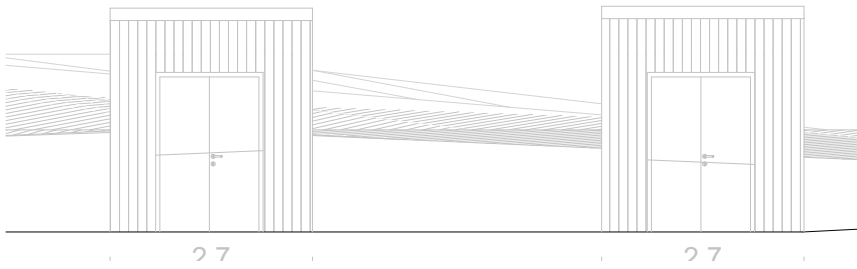

1:100 Fasade Sør SB

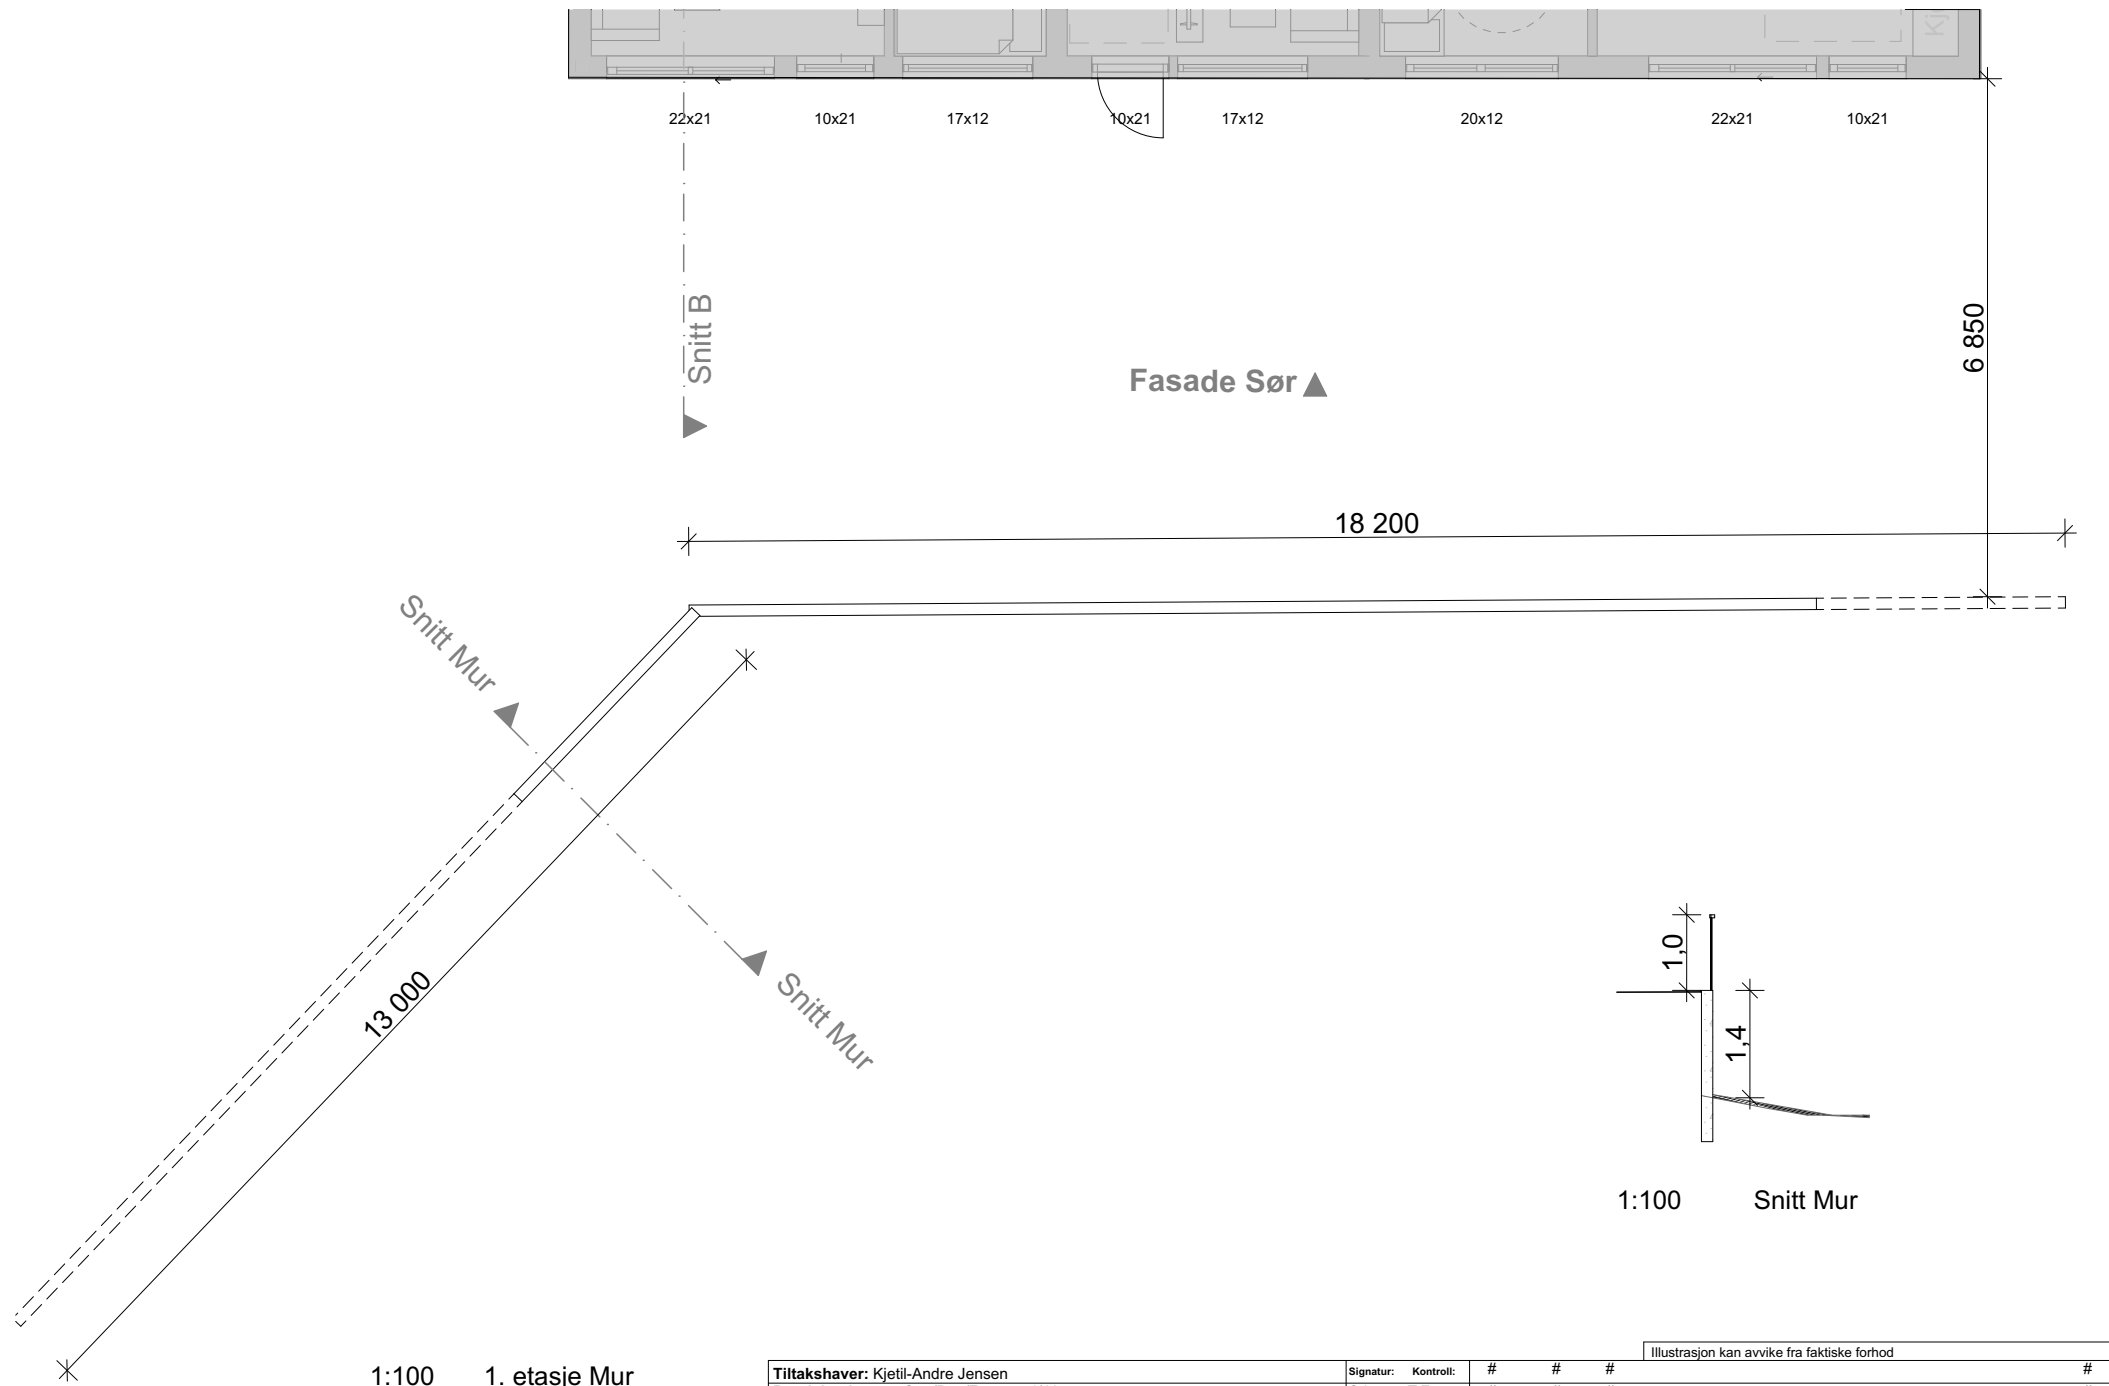

Prosjekt:
Vestre Grøm 11

Prosjektnr.:
24112

Tegningsnr.:
E10-4

Tegning:
Mur og snitt

Format
A4 1:100

Dato opprettet
29.11.2024

Situasjonskart er hentet fra kommunens
kartbase, men kan inneholde feil.

MOLO

Signatur: S.L
Kontroll: T.F

#	#	#
#	#	#
#	#	#

Illustrasjon kan avvike fra faktiske forhold

Sign