



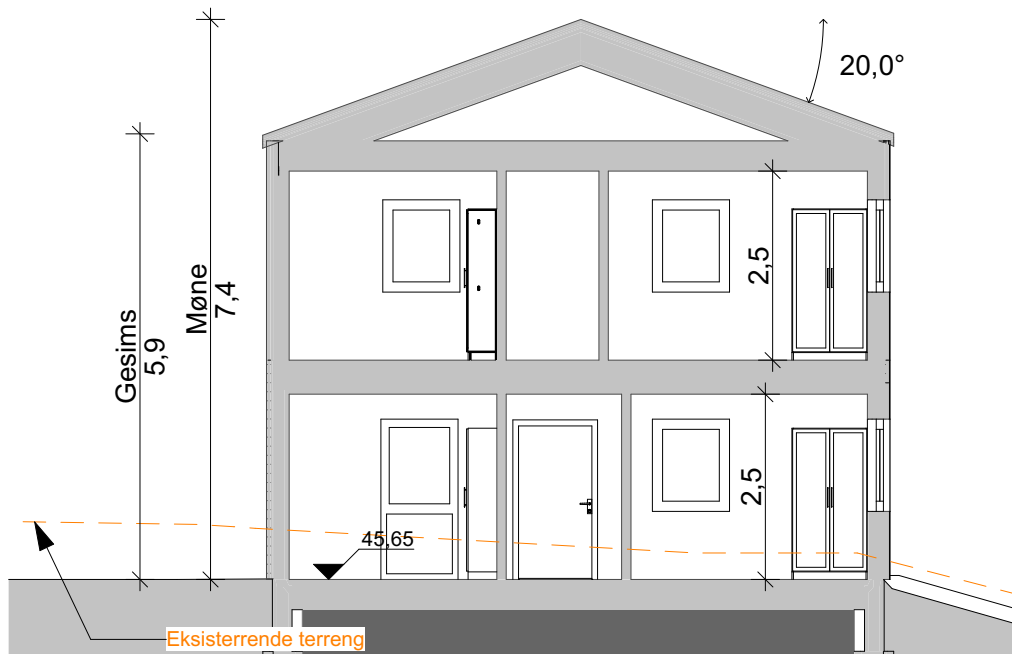


1:100

Snitt A

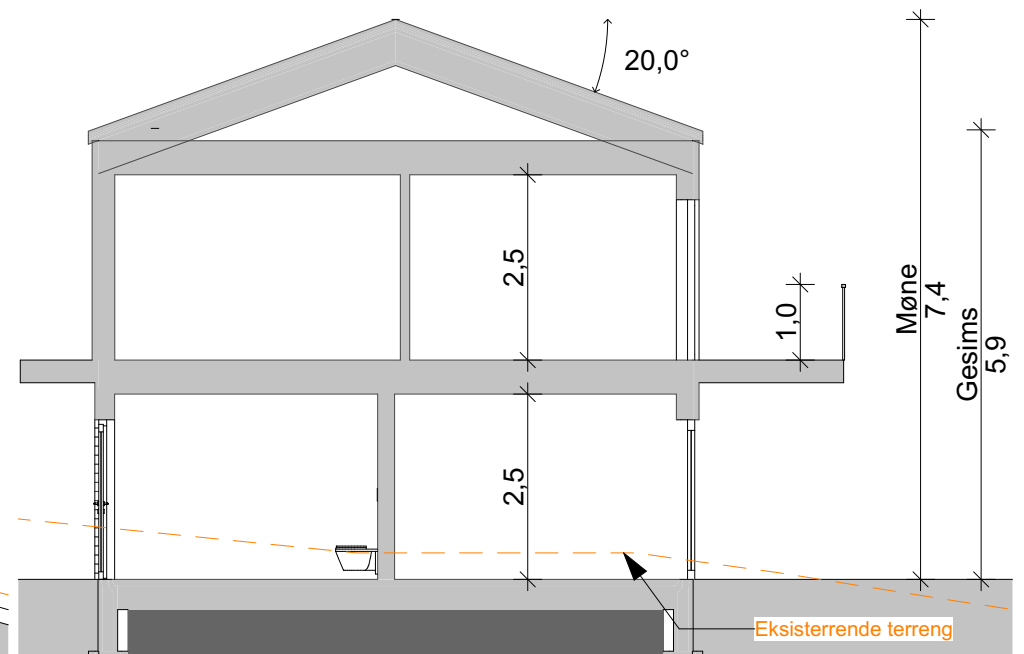

1:100

Snitt B

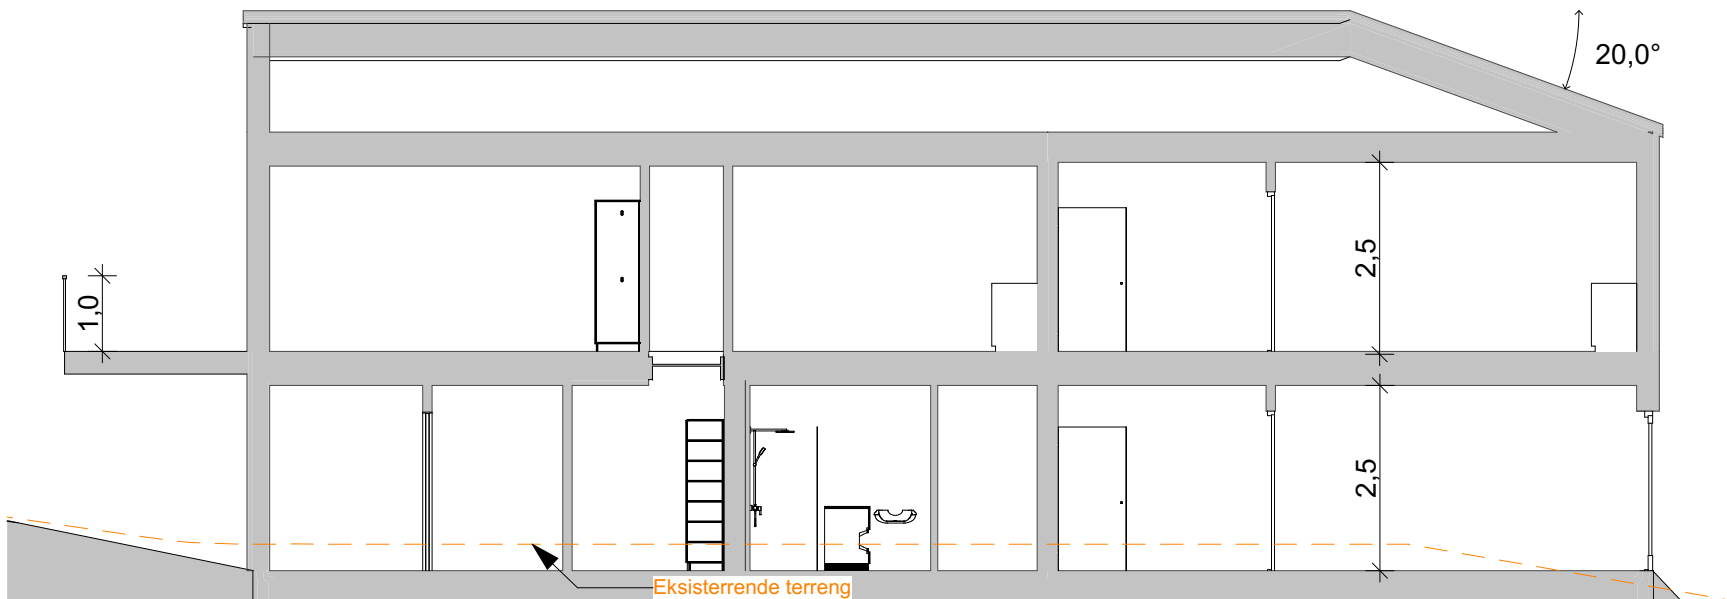

1:100

Snitt C

Illustrasjon kan avvike fra faktiske forhold

Tiltakshaver: Kjetil-Andre Jensen
Prosjektadresse: Gnr./Bnr./Festenr. 4/187

Signatur: Kontroll:
S.L. T.F.

#	#	#	#
#	#	#	#
#	#	#	#
Rev:	Dato	Beskrivelse	Sign

Prosjekt: Vestre Grøm 11
Prosjektnr.: 24112
Tegningsnr.: E20-1
Tegning: Snitt A, B og C

Format
A4 1:100

Dato opprettet
29.11.2024

Situasjonskart er hentet fra kommunens
kartbase, men kan inneholde feil.

MOLO