



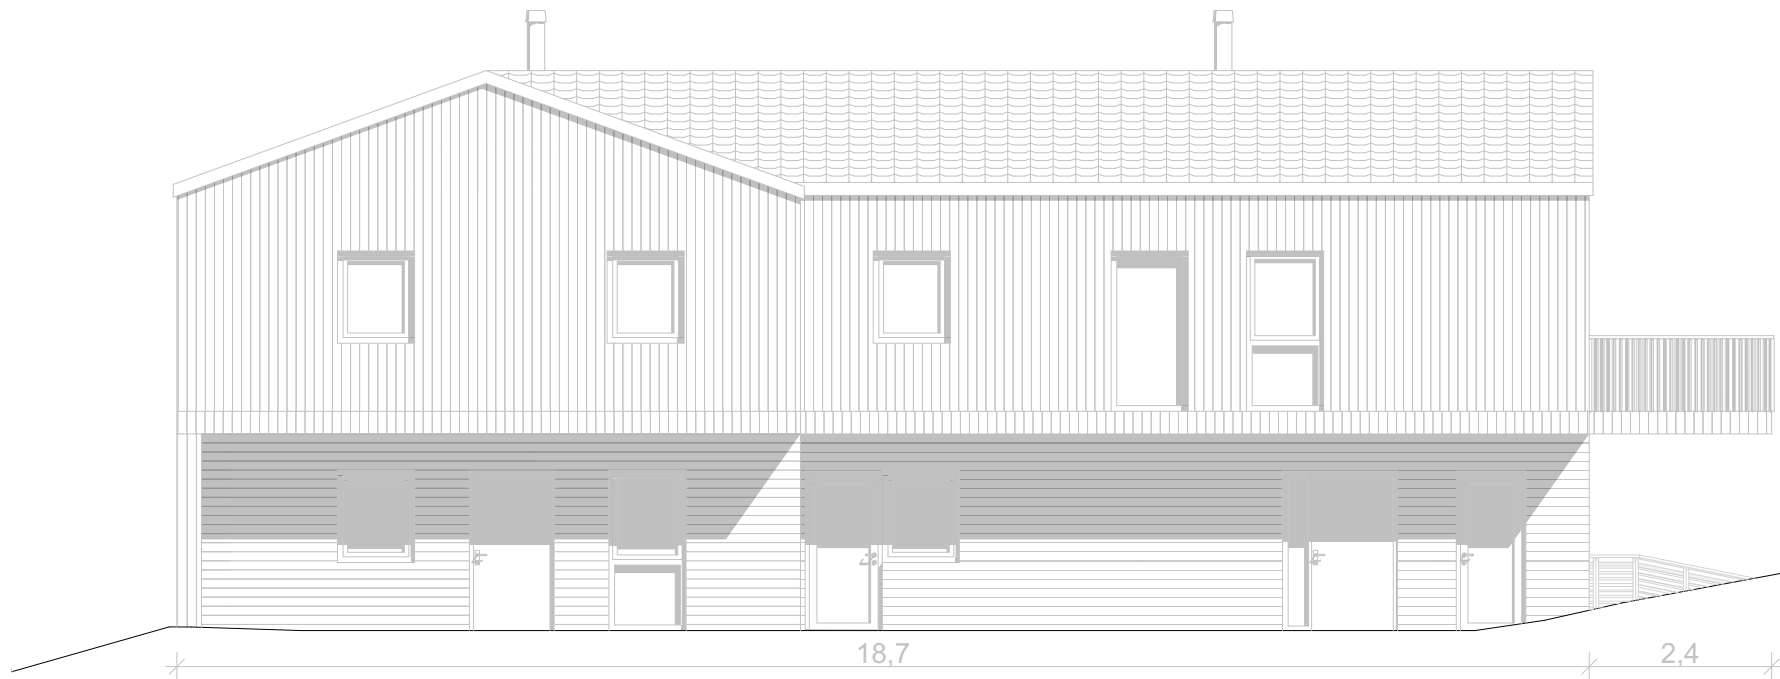

1:100 Fasade Nord


										Illustrasjon kan avvike fra faktiske forhold									
										Tiltakshaver: Kjetil-Andre Jensen		Signatur: Kontroll:		#	#	#	#		
										Prosjektadresse: Gnr./Bnr./Festenr. 4/187		S.L T.F		#	#	#	#		
										Format		Dato opprettet		Situasjonskart er hentet fra kommunens kartbase, men kan inneholde feil.		MOLO		#	#
										A4 1:100		29.11.2024				Rev: Dato Beskrivelse		Sign	
Prosjekt: Vestre Grøm 11		Prosjektnr.: 24112		Tegningsnr.: E30-1		Tegning: Fasade Nord													

MOLO

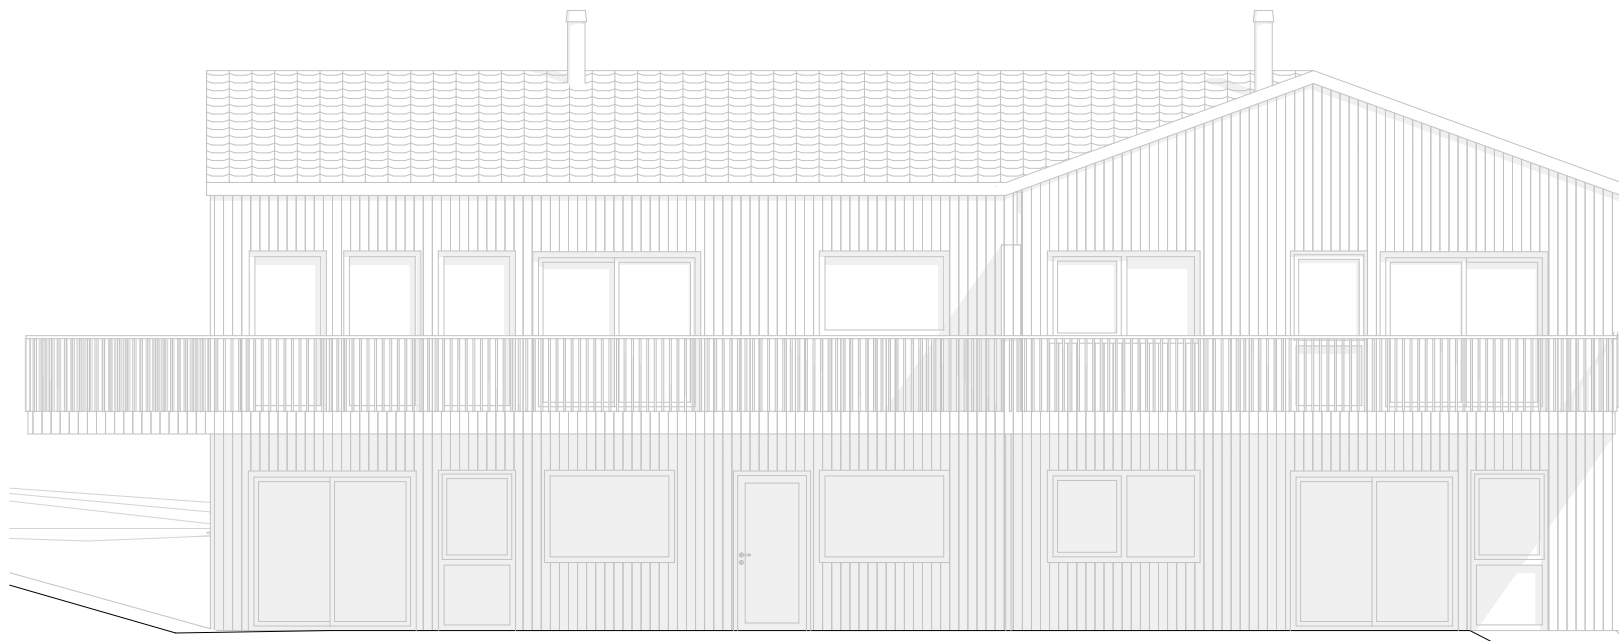

1:100 Fasade Sør

										Illustrasjon kan avvike fra faktiske forhold				
Prosjekt: Vestre Grøm 11	Prosjektnr.: 24112	Tegningsnr.: E30-2	Tegning: Fasade Sør	Format A4 1:100	Dato opprettet 29.11.2024	Situasjonskart er hentet fra kommunens kartbase, men kan inneholde feil.	Tiltakshaver: Kjetil-Andre Jensen		Signatur: S.L	Kontroll: T.F	#	#	#	#
							Prosjektadresse: Gnr./Bnr./Festenr. 4/187				#	#	#	#
											#	#	#	#
											Rev:	Dato	Beskrivelse	Sign

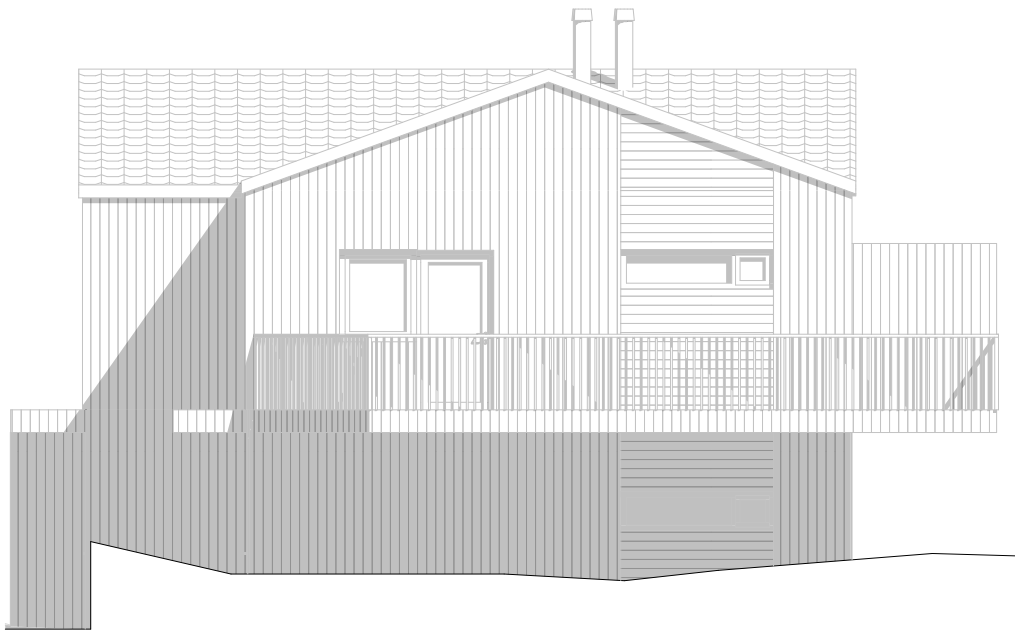

1:100 Fasade Vest



1:100 Fasade Øst

						Tiltakshaver: Kjetil-Andre Jensen		Signatur: Kontroll:		#	#	#	#							
						Prosjektadresse: Gnr./Bnr./Festenr. 4/187		S.L T.F		#	#	#	#							
Prosjekt:		Prosjektnr..:		Tegningsnr..:		Tegning:		Format		Dato opprettet		Situasjonskart er hentet fra kommunens kartbase, men kan inneholde feil.		MOLO		#		#		
Vestre Grøm 11		24112		E30-3		Fasade Vest og Øst		A4 1:100		29.11.2024						Rev:		Dato	Beskrivelse	Sign



1:100 Fasade Sør Mur

										Illustrasjon kan avvike fra faktiske forhold																	
Tiltakshaver: Kjetil-Andre Jensen										Signatur:		Kontroll:		#		#		#		#							
Prosjektadresse: Gnr./Bnr./Festenr. 4/187										S.L		T.F		#		#		#		#							
Prosjekt:		Prosjektnr.:		Tegningsnr.:		Tegning:		Format		Dato opprettet		Situasjonskart er hentet fra kommunens kartbase, men kan inneholde feil.								MOLO		#		#			
Vestre Grøm 11		24112		E30-4		Fasade Sør Mur		A4 1:100		29.11.2024												Rev:		Dato		Beskrivelse	