


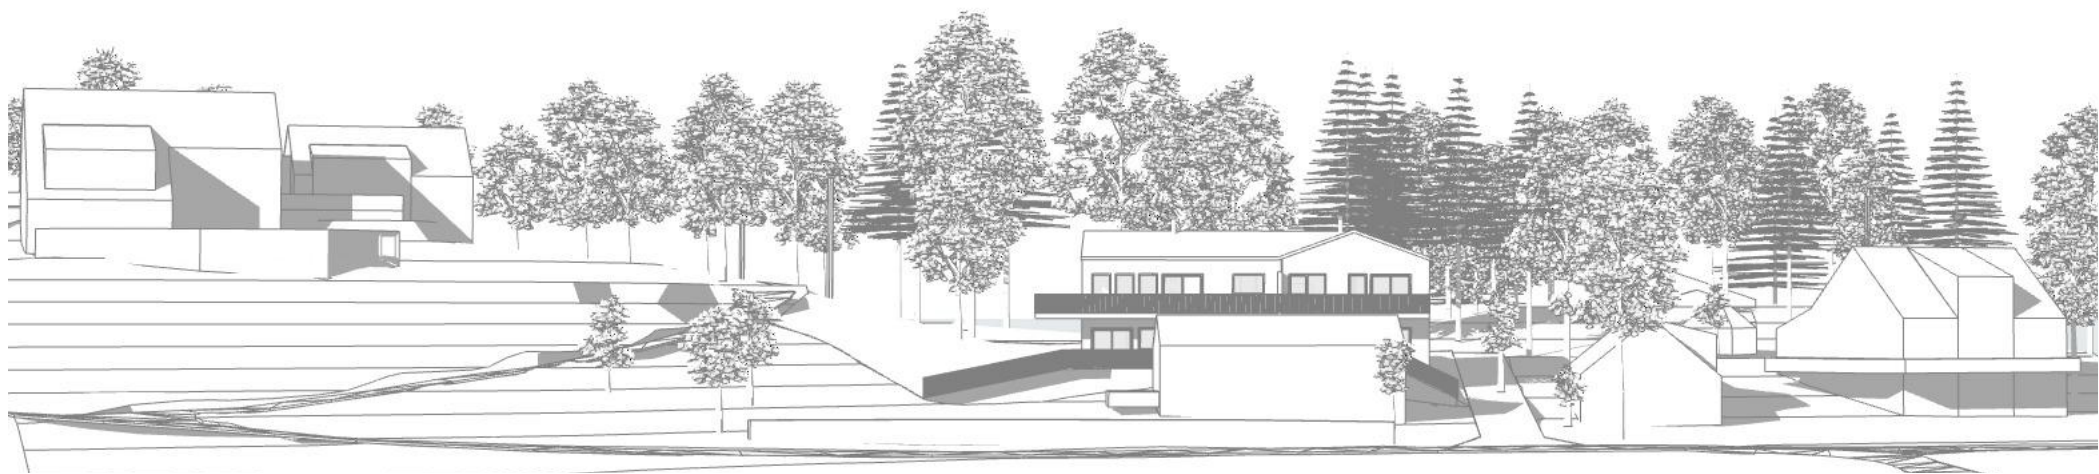

						Illustrasjon kan avvike fra faktiske forhold							
Prosjekt: Vestre Grøm 11	Prosjektnr.: 24112	Tegningsnr.: E40	Tegning: 1 Illustrasjon	Format A4	Dato opprettet 29.11.2024	Tiltakshaver: Kjetil-Andre Jensen		Signatur:	#	#	#	#	
						Prosjektadresse: Gnr./Bnr./Festenr. 4/187		S.L	T.F	#	#	#	#
										#	#	#	#
										#	#	#	#
Situasjonskart er hentet fra kommunens kartbase, men kan inneholde feil.													
								Rev:	Dato	Beskrivelse		Sign	



Tiltakshaver: Kjetil-Andre Jensen
Prosjektadresse: Gnr./Bnr./Festenr. 4/187

Signatur: Kontroll:
S.L. T.F.

#

Illustrasjon kan avvike fra faktiske forhold

#

Prosjekt: Vestre Grøm 11
Prosjektnr.: 24112
Tegningsnr.: E40
Tegning: 2 Illustrasjon


Format: A4
Dato opprettet: 29.11.2024

Situasjonskart er hentet fra kommunens
kartbase, men kan inneholde feil.

MOLO

Rev: Dato Beskrivelse

Sign

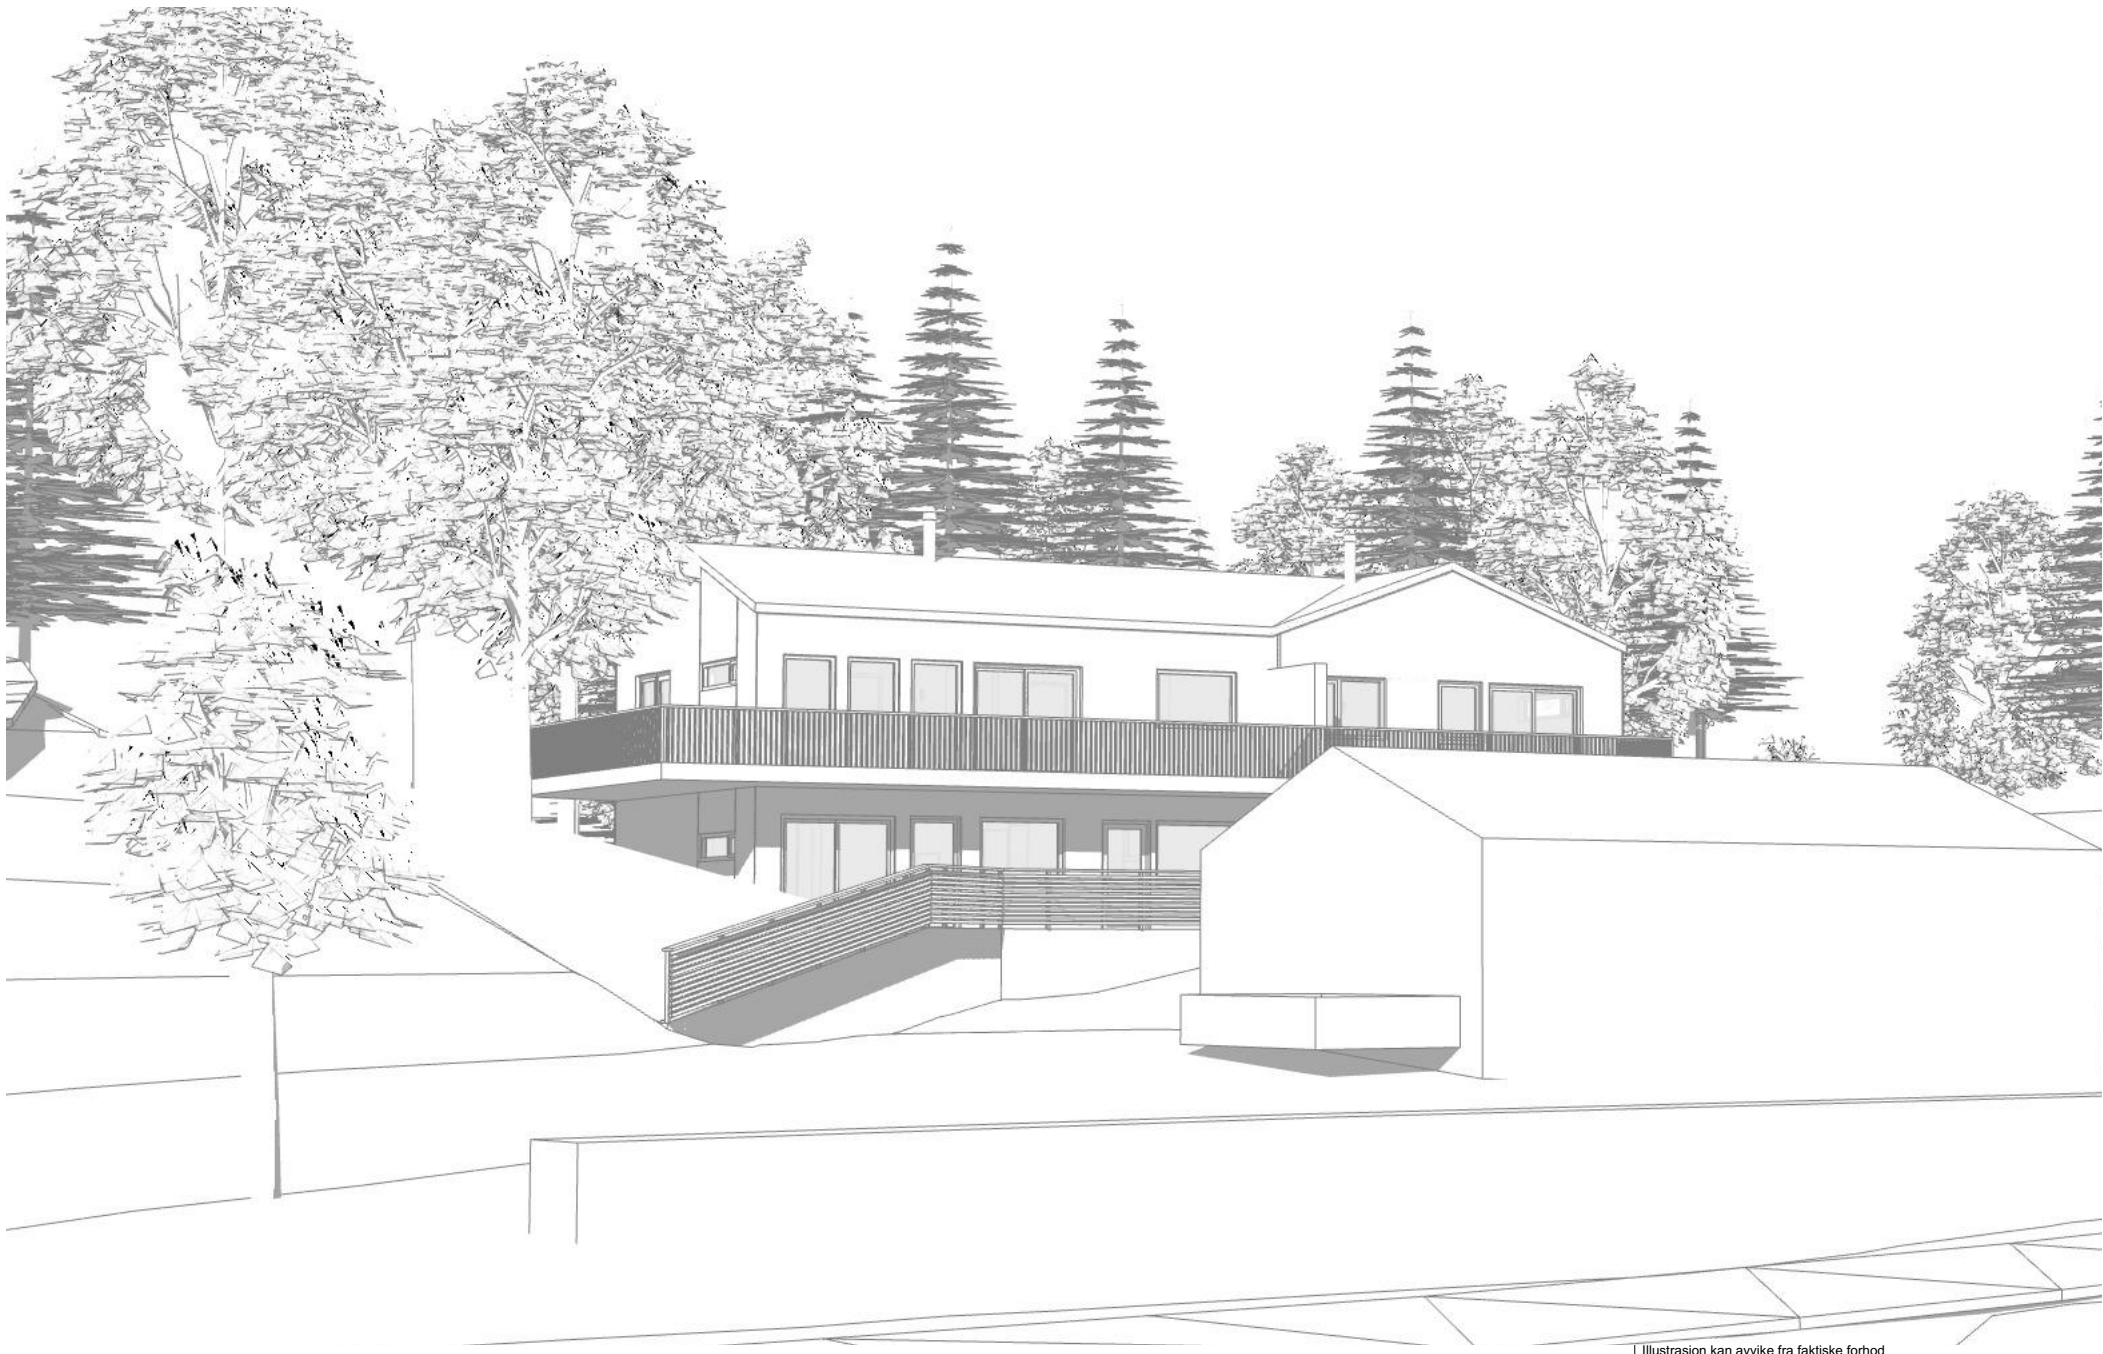

Tiltakshaver: Kjetil-Andre Jensen
Prosjektadresse: Gnr./Bnr./Festenr. 4/187

Signatur: Kontroll:
S.L. T.F.

#

Illustrasjon kan avvike fra faktiske forhold

#

Prosjekt:
Vestre Grøm 11

Prosjektnr.:
24112

Tegningsnr.:
E40-3

Tegning:
Illustrasjon

Format
A4

Dato opprettet
29.11.2024

Situasjonskart er hentet fra kommunens
kartbase, men kan inneholde feil.

MOLO

Rev: Dato Beskrivelse

Sign