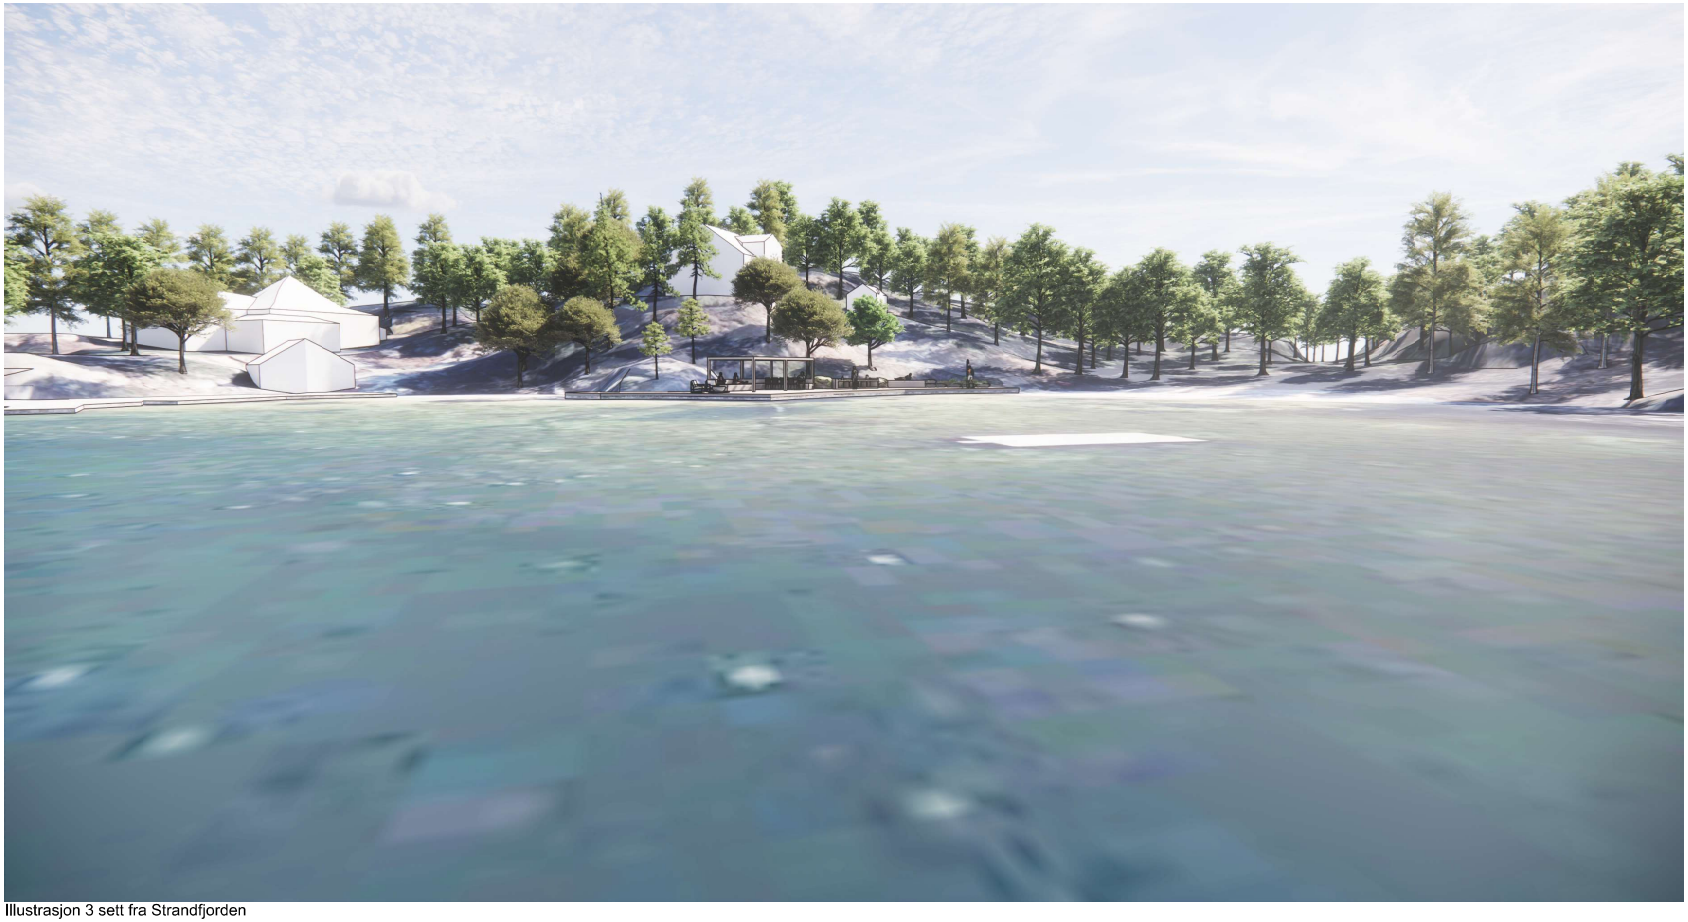

Illustrasjon 3 sett fra Strandfjorden

Rev	Nr	Beskrivelse	Dato	Sign	Kontr	Godkj

Tiltakshaver: Johan Martin Ugland

Prosjekt: Tjoreneset 11

Fase: Nabovarsel

Gnr./Bnr.: 71/11

Dokumentansvarlig: FGB

Tegner: FGB

Kontroll: AB

Målestokk:

Dato: 28.05.2026

Innhold: Illustrasjon 3

Tegningsnr.: Bygg Kompleks Etasje Fag System Type Løpenr 00 A 200 10 005

Prosjektnr: 26053

Rev.:

Format: A3

Stærk.

Arkitektur
Havnegaten 1, 4836 Arendal
Sentralbord: 37 00 57 50
www.staerk.no

Filnavn: A26_Tjoreneset 11.pln