


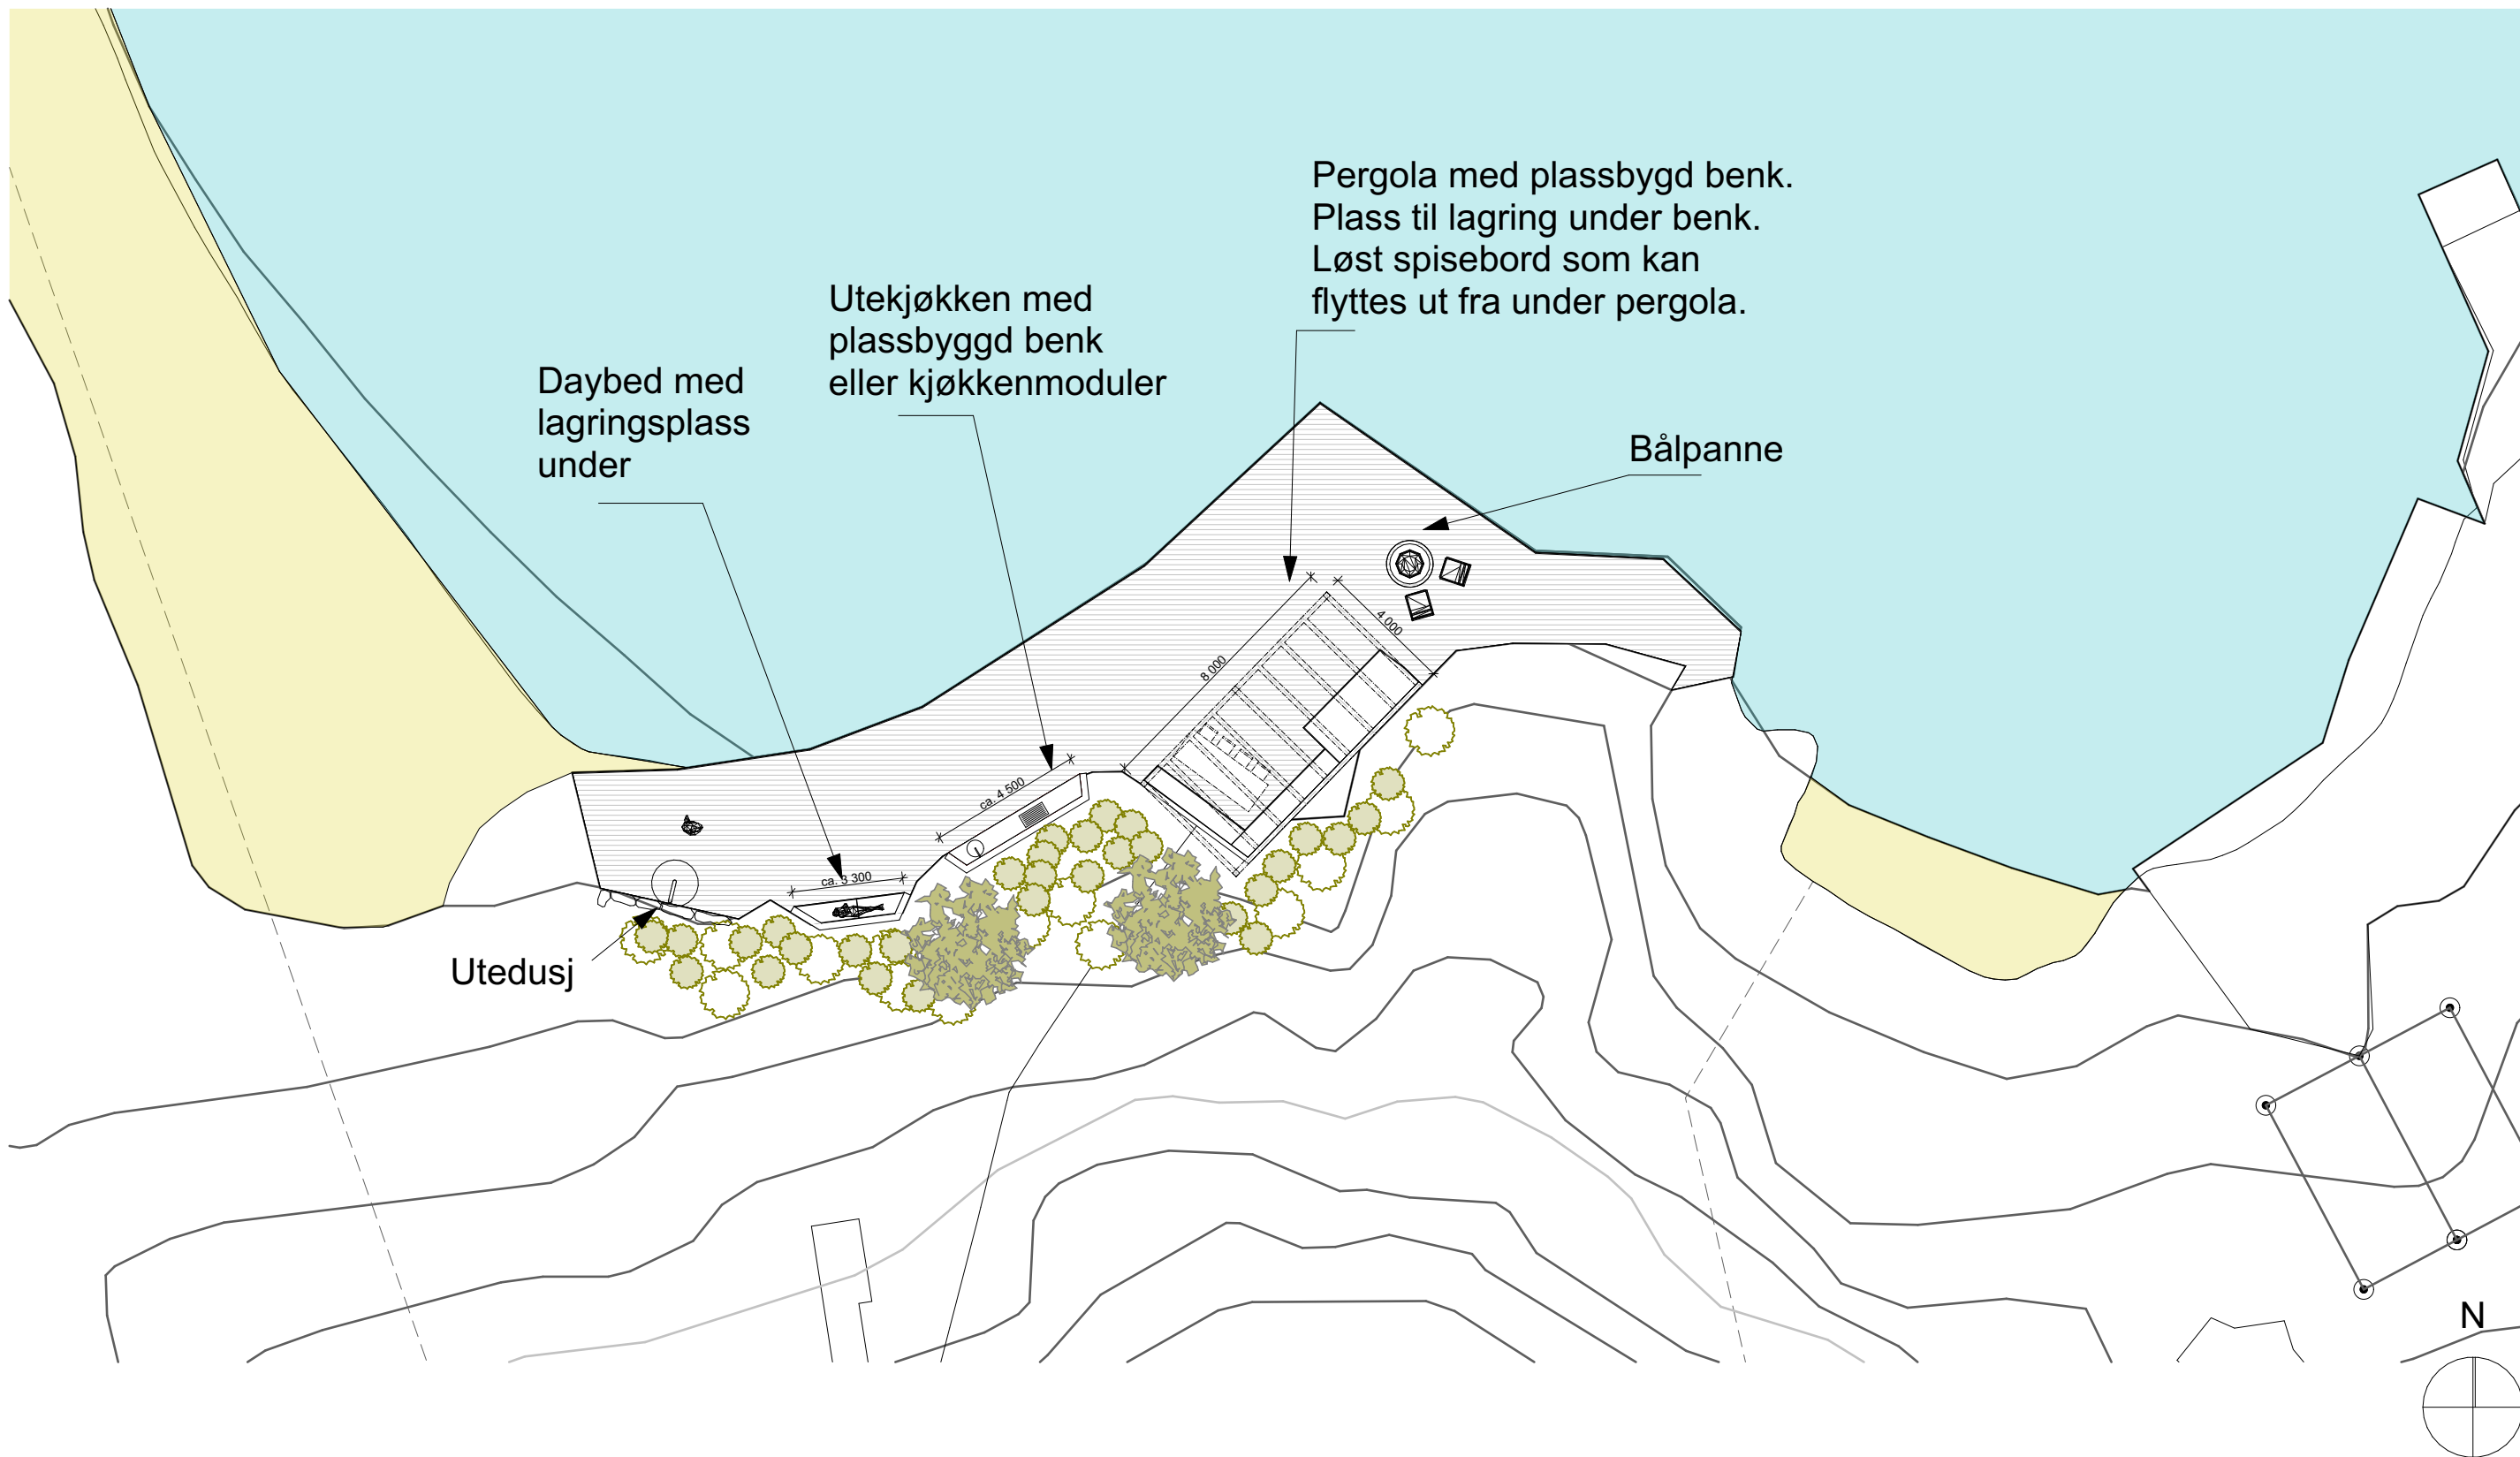

Ny situasjonsplan 1:200

Filename: A28_Tjoreneset11.ph

Rev	Nr	Beskrivelse	Dato	Sign	Kontr	Godkj

Tiltakshaver:	Johan Martin Ugland
Prosjekt:	Tjoreneset 11
Fase:	Nabovarsel
Gnr./Bnr.:	71/11

Dokumentansvarlig:	FGB
Tegner:	FGB
Innhold:	Ny Situasjonsplan

Kontroll:	AB
Tegningsnr.:	Bygg Kompleks Etasje Fag System Type Løpenr

Målestokk:	1:200
00 A 200 10 002	

Dato:	28.05.2026
Prosjektnr:	26053
Rev.:	Format: A3

Stærk.

Arkitektur
Havnegaten 1, 4836 Arendal
Sentralbord: 37 00 57 50
www.staerk.no