




Bilder av eksisterende brygge

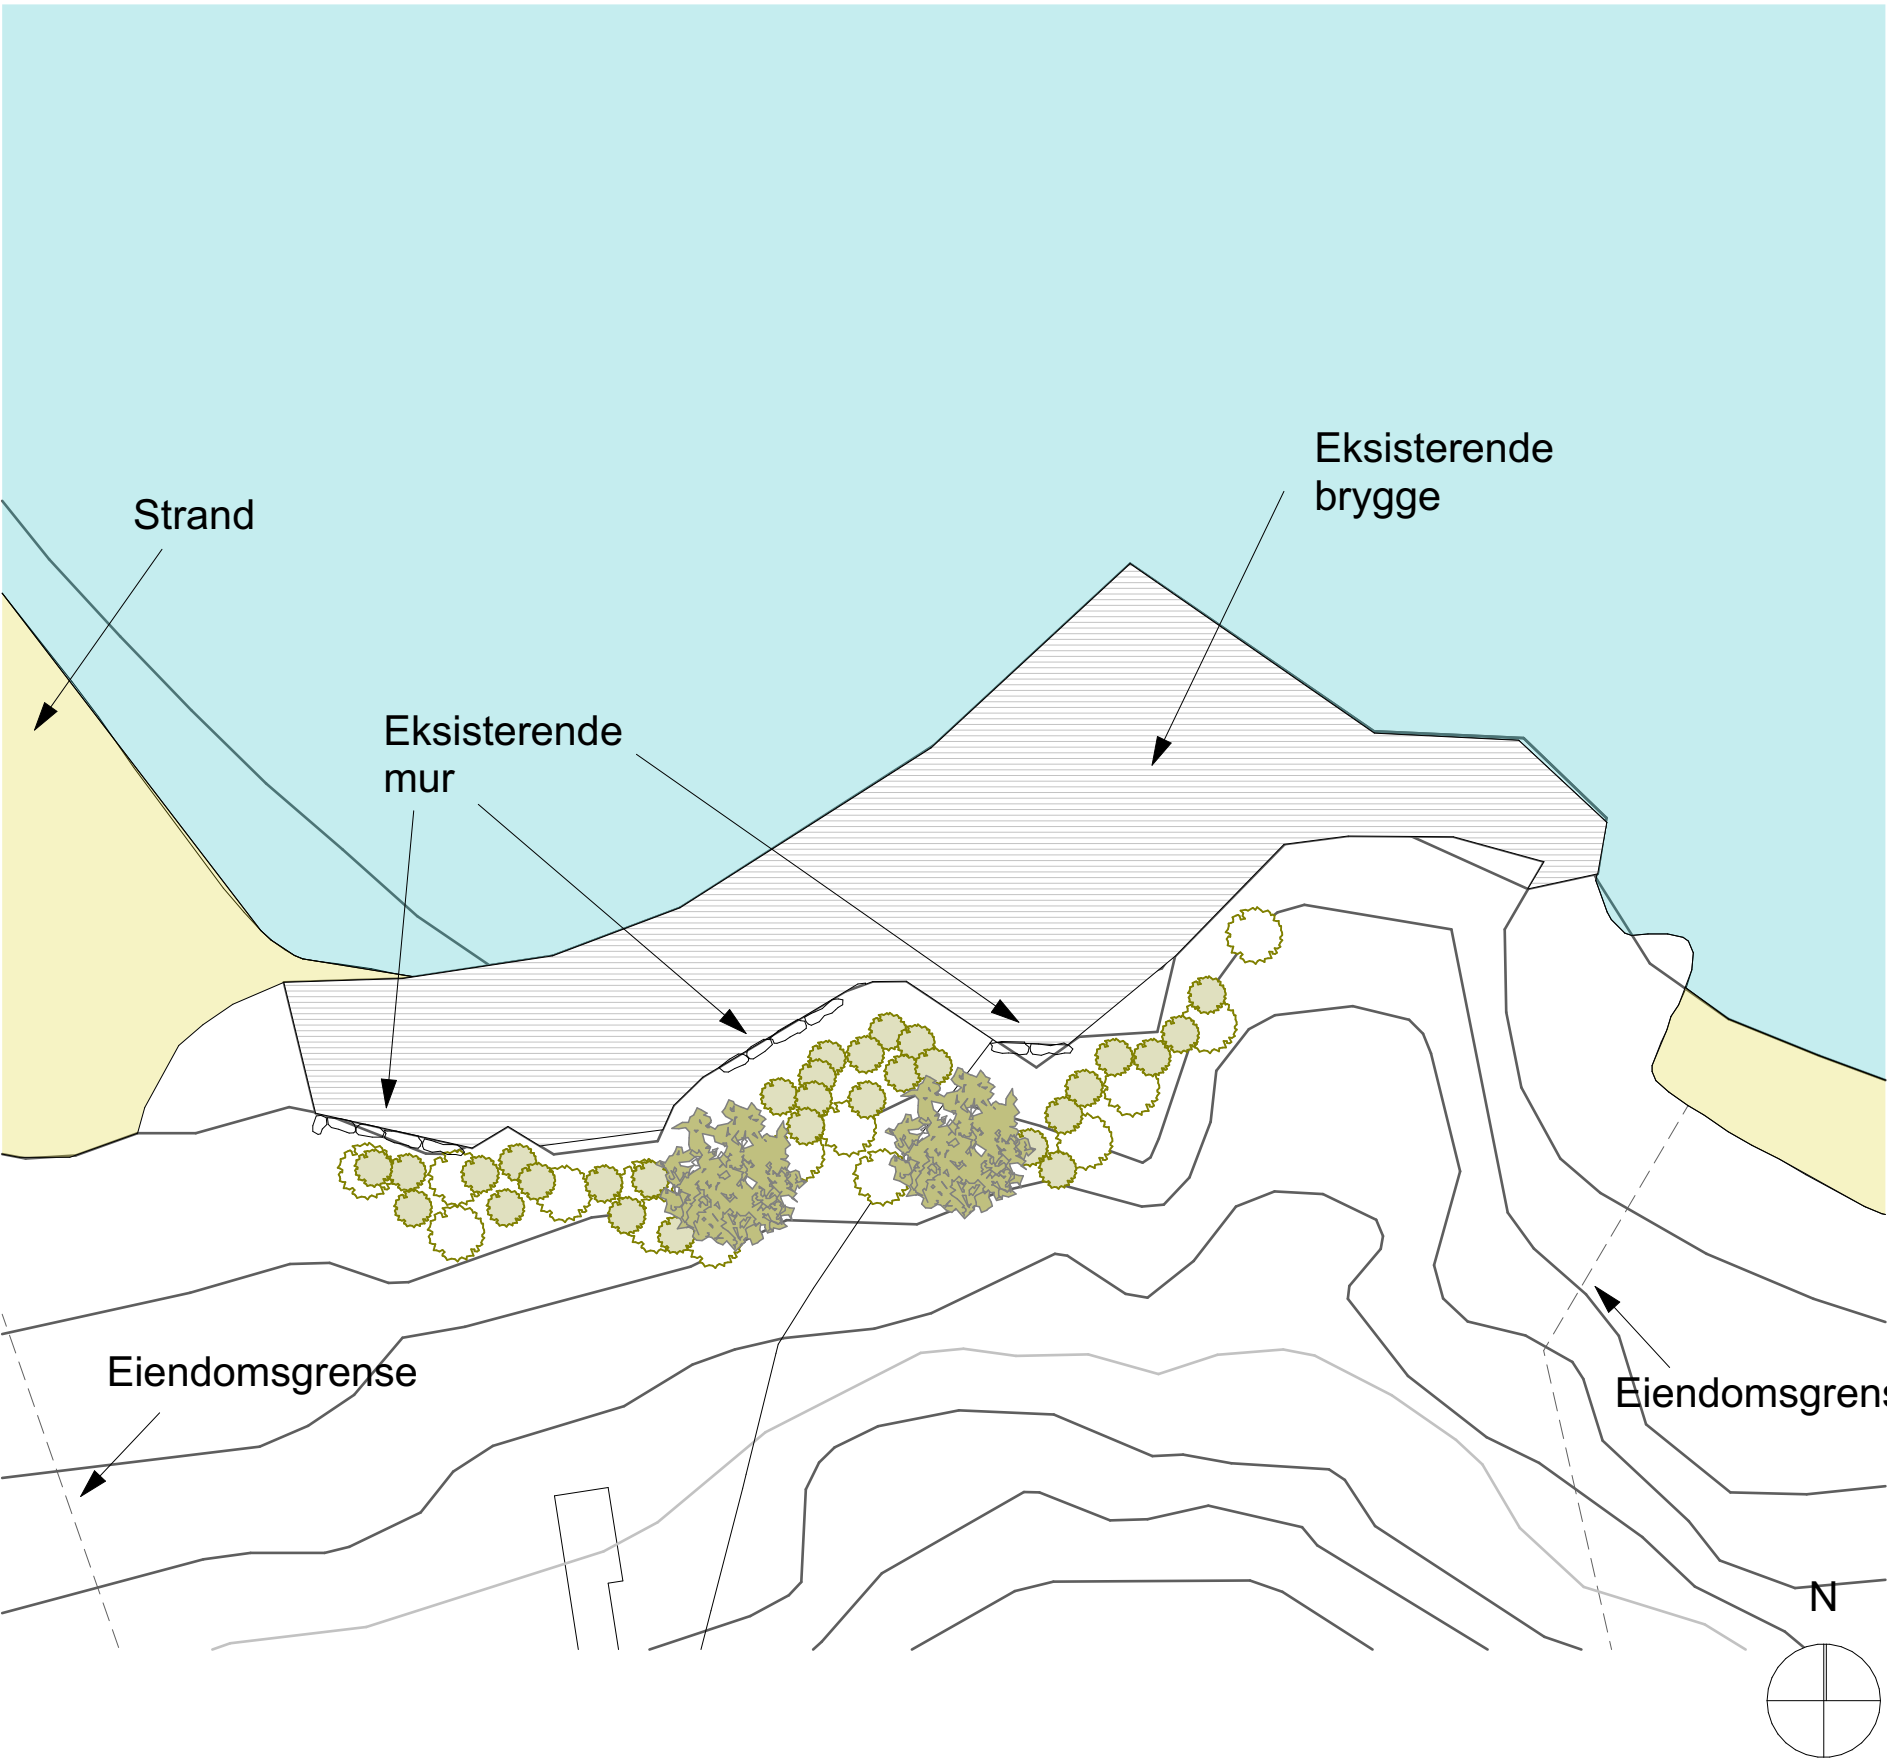

Eksisterende situasjonsplan 1:200

Filename: A28_Tjoreneset 11.ph

Rev	Nr	Beskrivelse	Dato	Sign	Kontr	Godkj

Tiltakshaver:	Johan Martin Ugland
Prosjekt:	Tjoreneset 11
Fase:	Nabovarsel
Gnr./Bnr.:	71/11

Dokumentansvarlig:	FGB
Tegner:	FGB
Innhold:	Eksisterende situasjon

Kontroll:	Målestokk:					
AB	1:200					
Tegningsnr.:						
Bygg	Kompleks	Etasje	Fag	System	Type	Løpenr
00 A 200 10 001						

Dato:	28.05.2026
Prosjektnr:	26053
Rev.:	
Format:	A3

Stærk.

Arkitektur
Havnegaten 1, 4836 Arendal
Sentralbord: 37 00 57 50
www.staerk.no