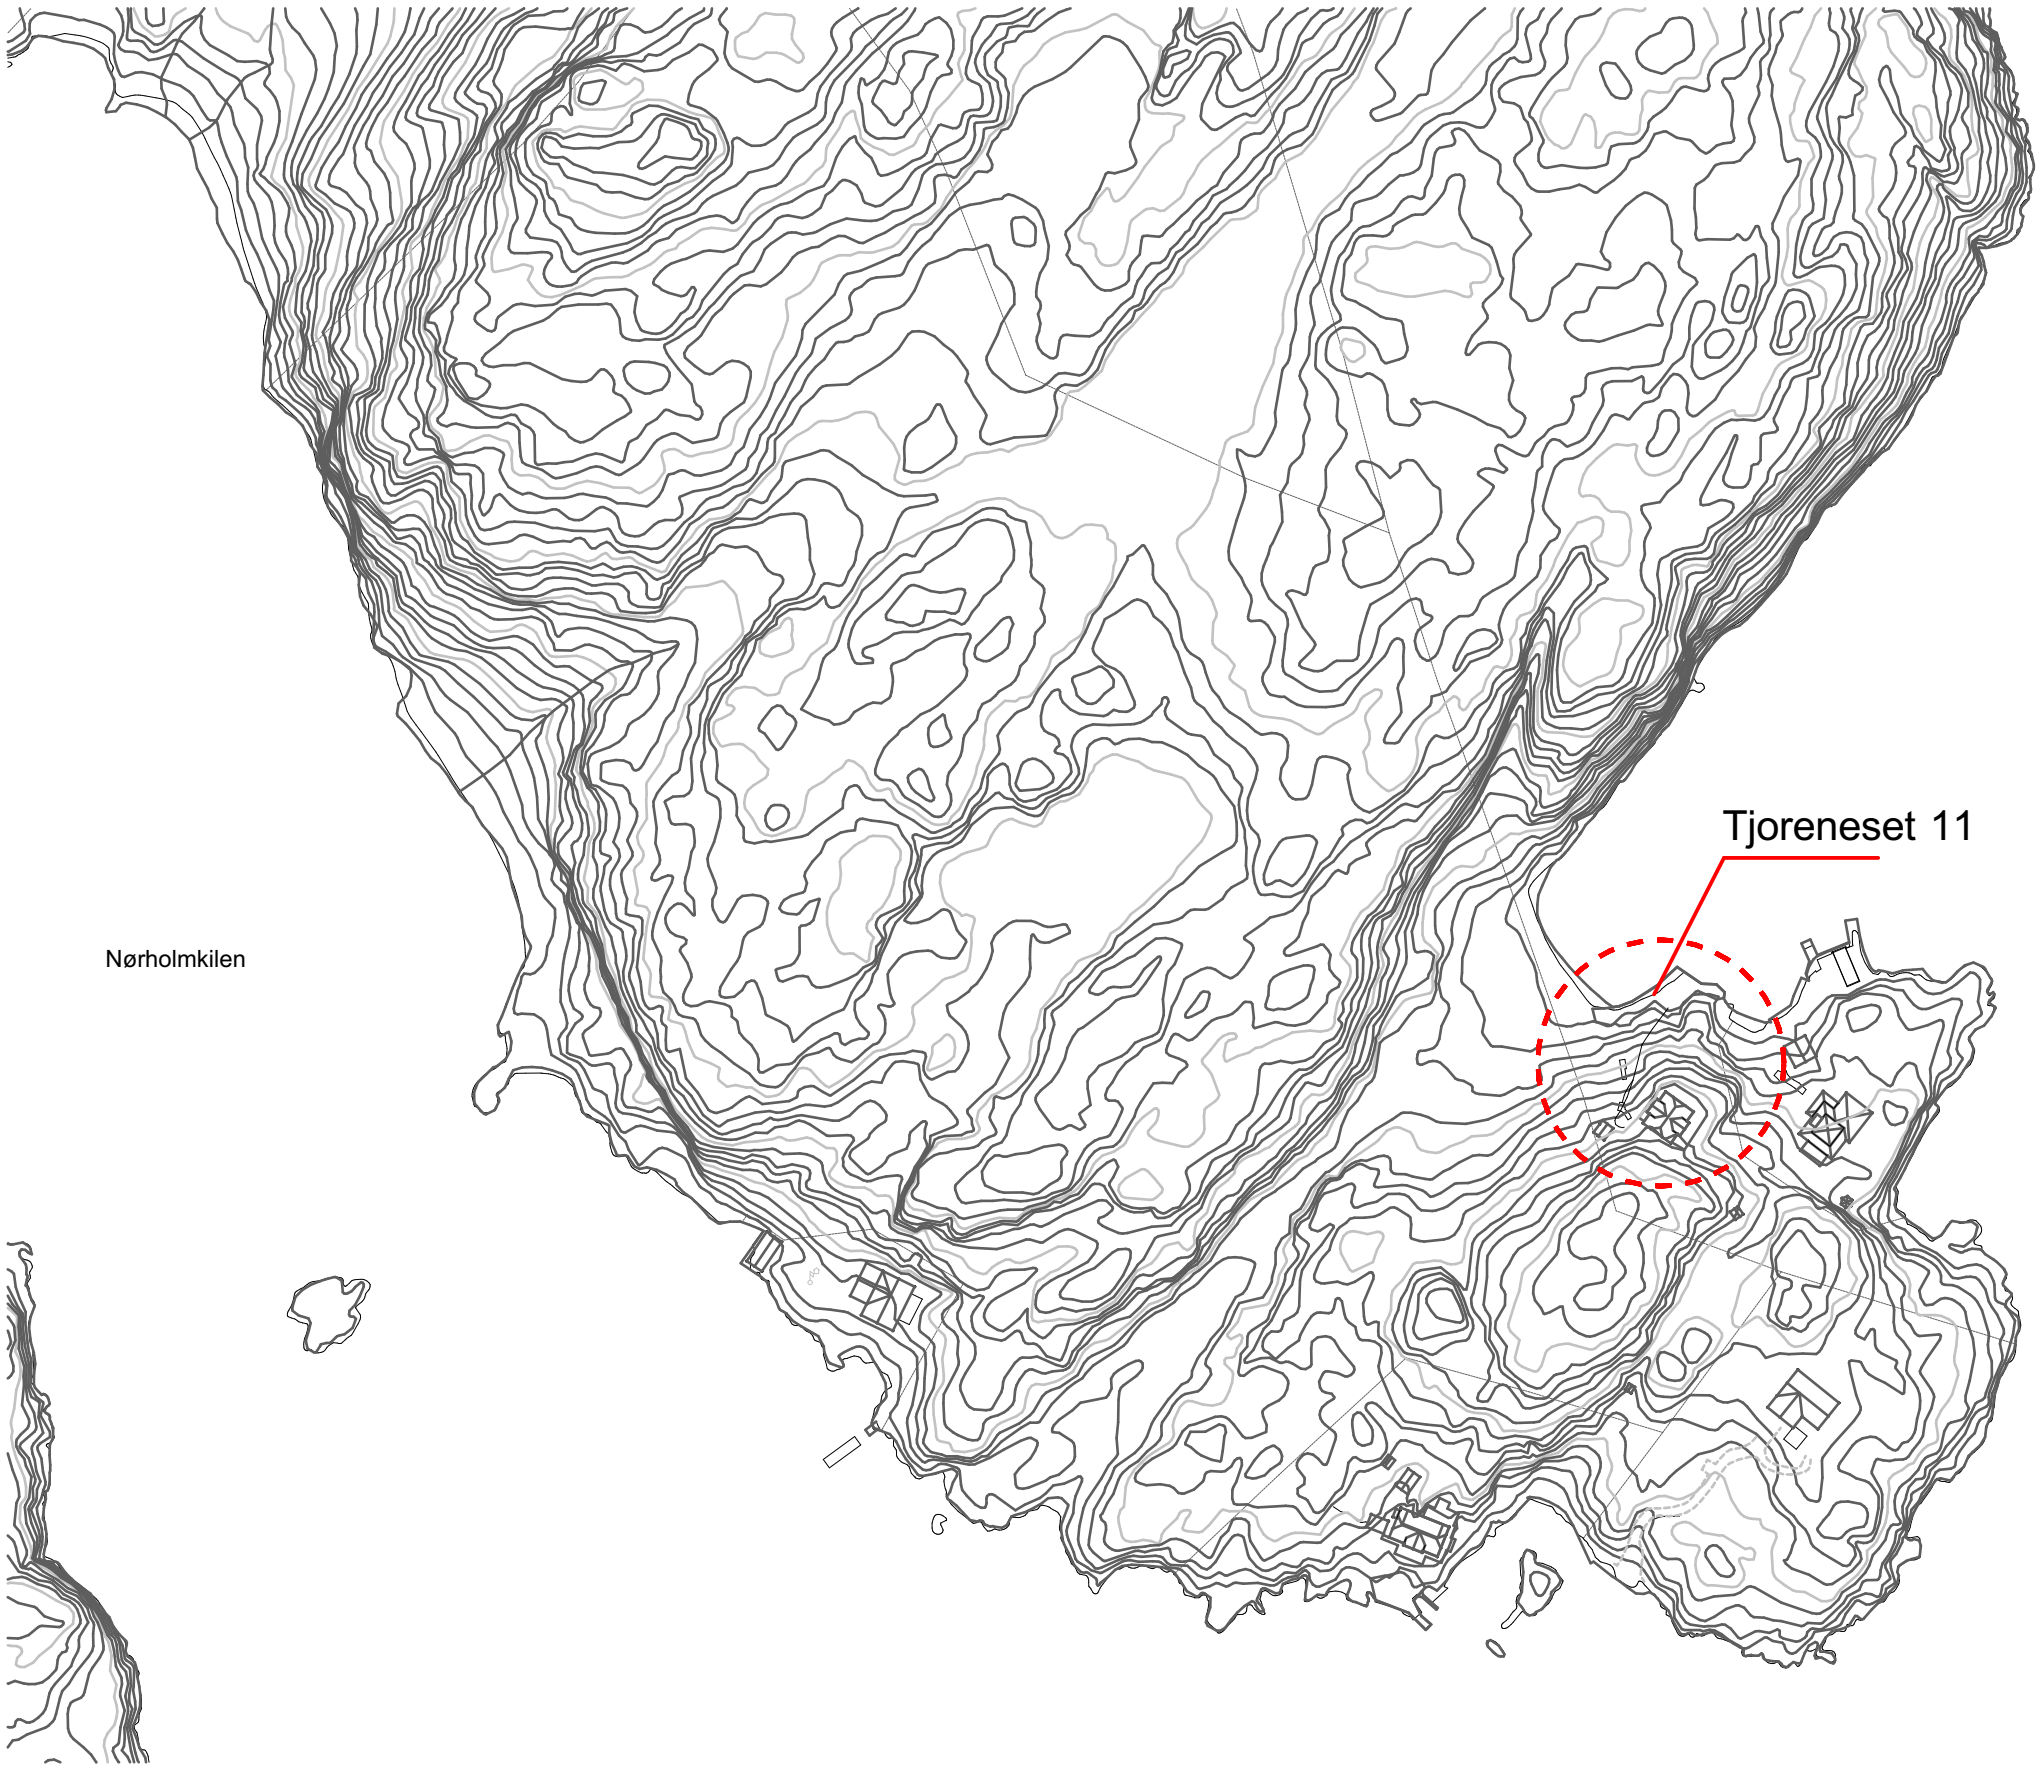


Filename: A28_Tjoreneset 11.ph

Rev	Nr	Beskrivelse	Dato	Sign	Kontr	Godkj

Tiltakshaver:	Johan Martin Ugland
Prosjekt:	Tjoreneset 11
Fase:	Nabovarsel
Gnr./Bnr.:	71/11

Dokumentansvarlig:	FGB
Tegner:	FGB
Innhold:	Situasjonskart

Kontroll:	AB
Tegningsnr.:	00 A 100 10 001

Kontroll:	Målestokk:					
AB	1:2000					
Tegningsnr.:						
Bygg	Kompleks	Etasje	Fag	System	Type	Løpenr
00 A 100 10 001						

Dato:	28.05.2026
Prosjektnr:	26053
Rev.:	Format: A3

Stærk.

Arkitektur
Havnegaten 1, 4836 Arendal
Sentralbord: 37 00 57 50
www.staerk.no