




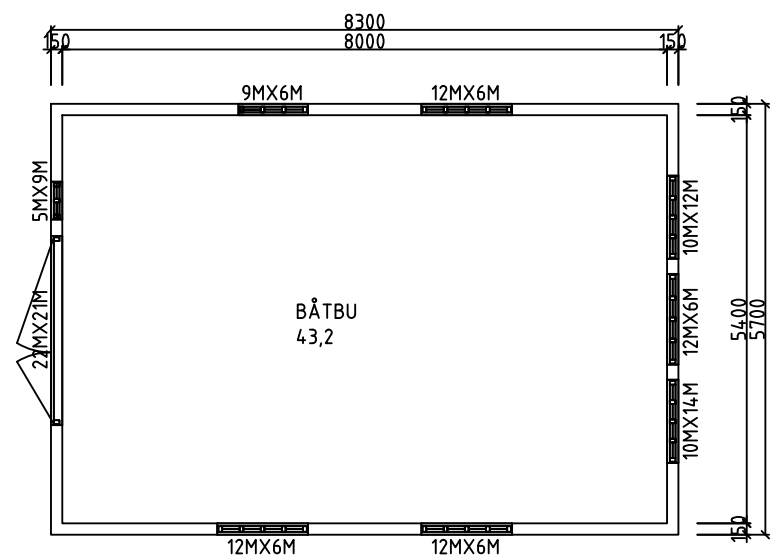


PLAN 1. ETASJE

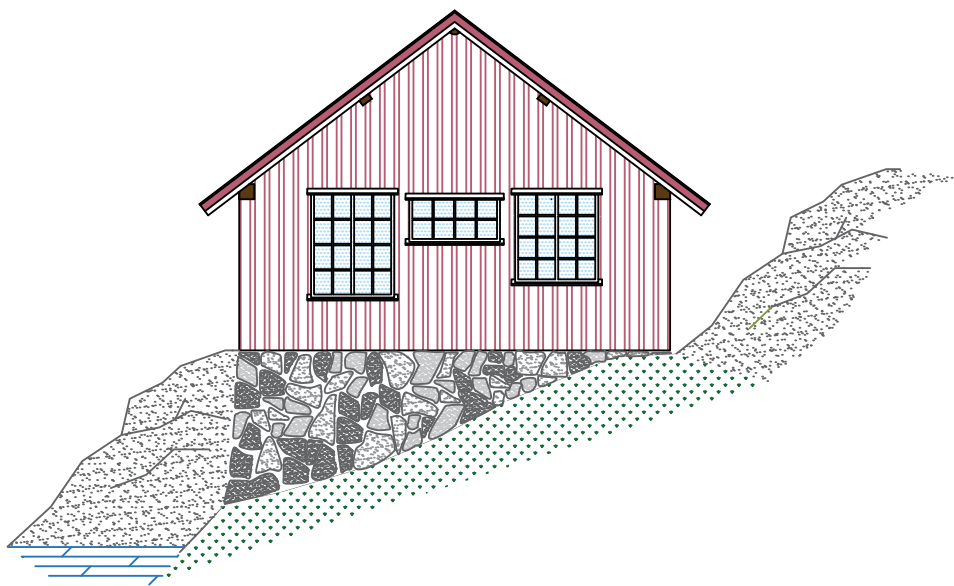


FASADE SØR

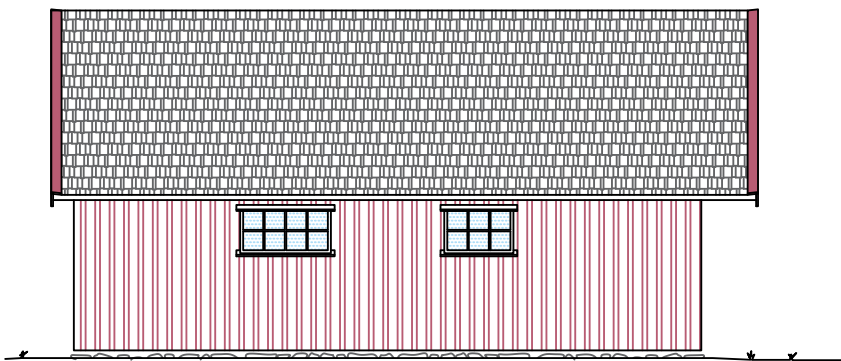


FASADE ØST

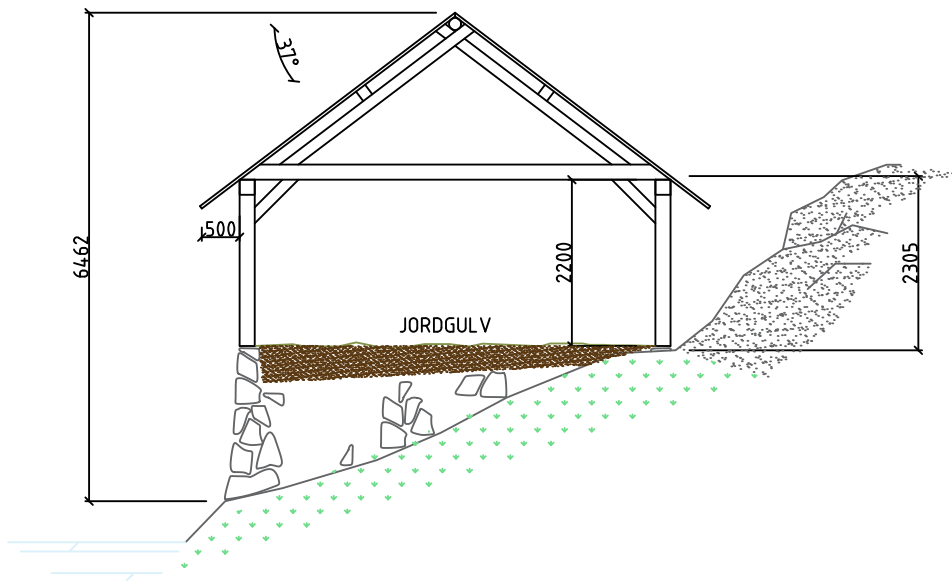

SNITT

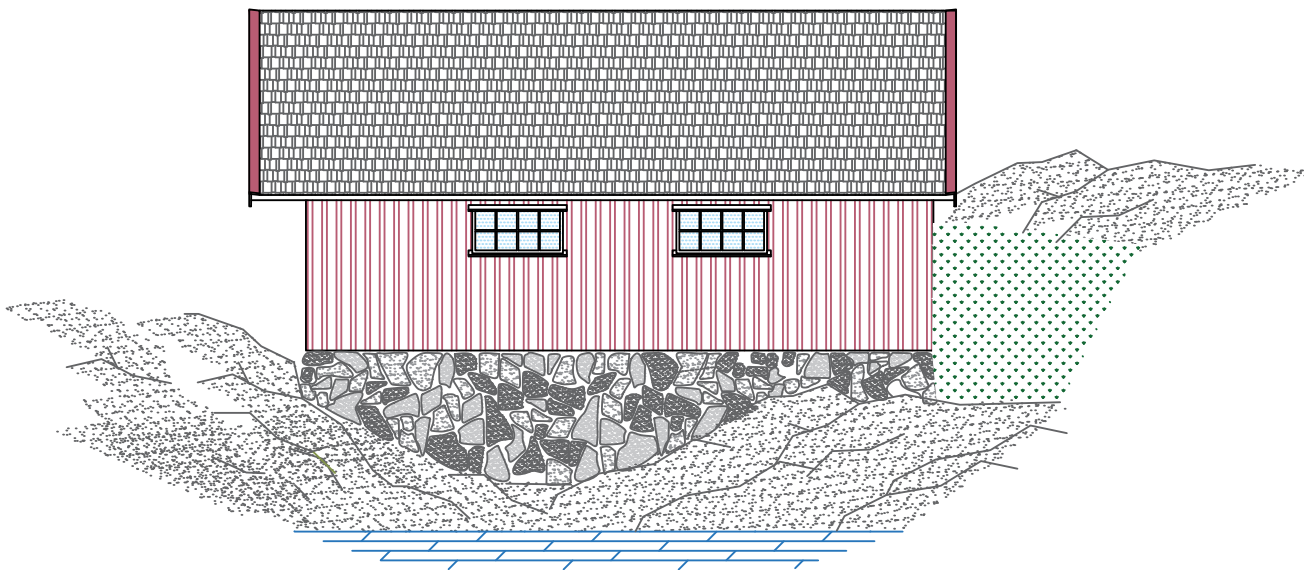

FASADE VEST

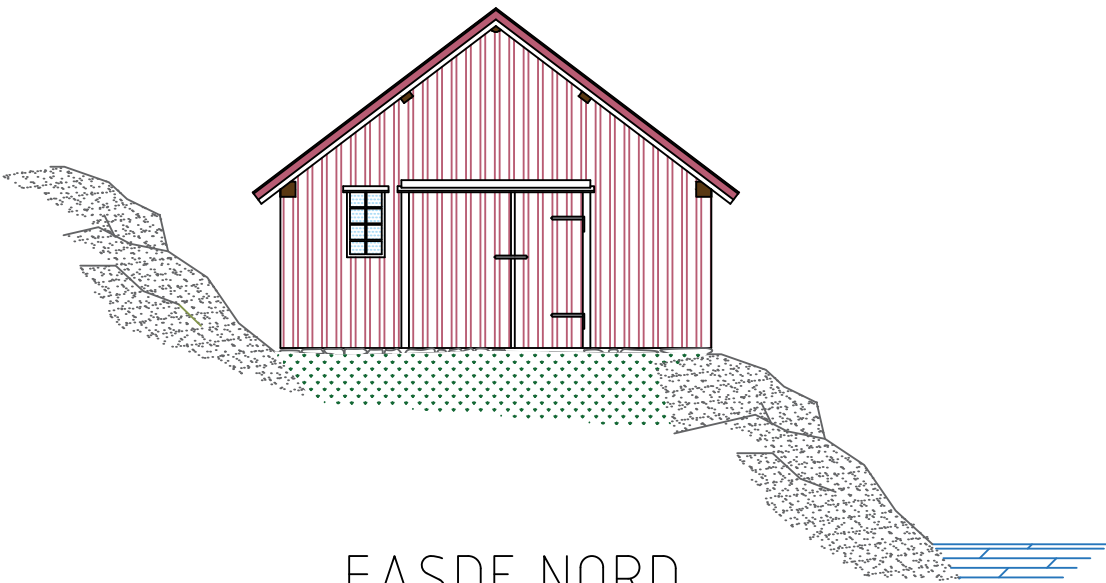

FASDE NORD

AREALER	
BRUKSAREAL(BRA):	
1. ETASJE	43,2M2
	43,2M2
BEBYGD AREAL(BYA):	
	47,3M2

AREALENE PÅ PLANTEGNINGENE ER NETTOAREAL PÅ HVERT ROM (IKKE BRUKSAREAL). I AREALBOKSEN STÅR BRUKSAREAL (BRA) OG BEBYGD AREAL (BYA). ALL MÅLSETTING OG AREALANGIVELSER ER FRA REISVERKET/KONSTRUKSJONENE. NÅR ROMMENE BLIR UTFORET OG KLEDD INNVEDIG, BLIR ROMMÅLENE OG AREALENE LITT MINDRE ENN DET SOM ER PÅFØRT TEGNINGENE.

REV. INDEX		ANT.	ENDRINGEN GJELDER		SIGN	DATO
KRISTIAN ESPERÅS - GRIMSTAD						
Dato 08.05.2026		Konstr./Tegnet JKN/MKL		Målestokk 1 : 100	Q2 ARKITEKTER AS Nedre Tyholmsvei 10 4836 ARENDAL	
Filnavn 17A0-26		Godkjent				
OPPMÅLINGSTEGNING BÅTBU GNR 28, BNR 273, GRIMSTAD KOMMUNE PLAN SNITT & FASADER					Erstatning for:	Erstattet av:
					17A0-26	
Henvisning:		Index:	Beregning:			



Jan Knudsen
Besøksadr.: Nedre Tyholmsvei 10
4836 Arendal
Postadr.: Sjølyst 3, 4842 Arendal
Mobil: 92 21 42 86
jan.knudsen@q2arkitekter.no
www.q2arkitekter.no