


AREAL: 100m² BRA

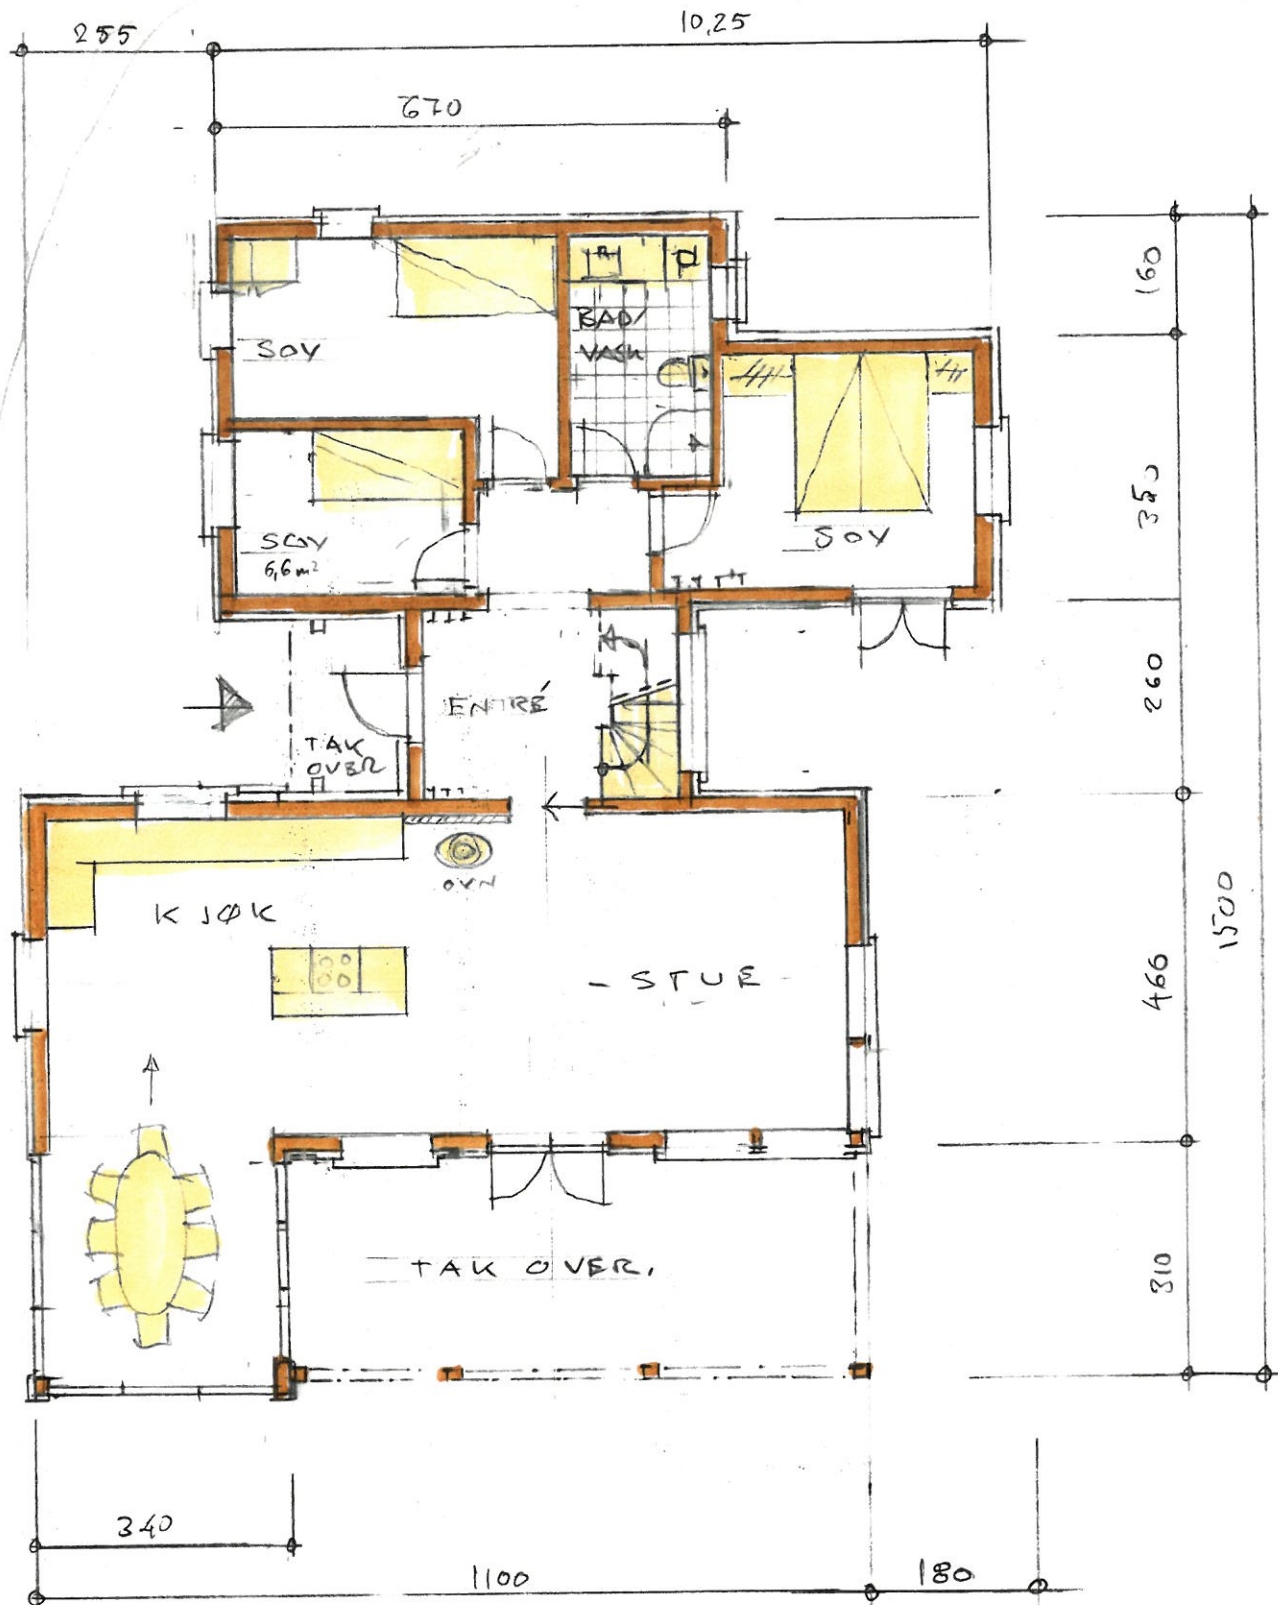

OPPDRAG		MARIVOLDVEIEN 52		OPPDR NR	TEGN NR	REV	TYHOLMEN ARKITEKTKONTOR BJØRN BAREXSTEIN SIVILARKITEKT MNAL ARRESTBAKKEN 1, 4836 ARENDAL TLF 91307964 E-mail post@tyholmen.no	
		SOMMERBOLIG						
TEGN	PLAN 1.ETC	MÅL	1:100	DATO	17.04.26	SIGN	E.B	