



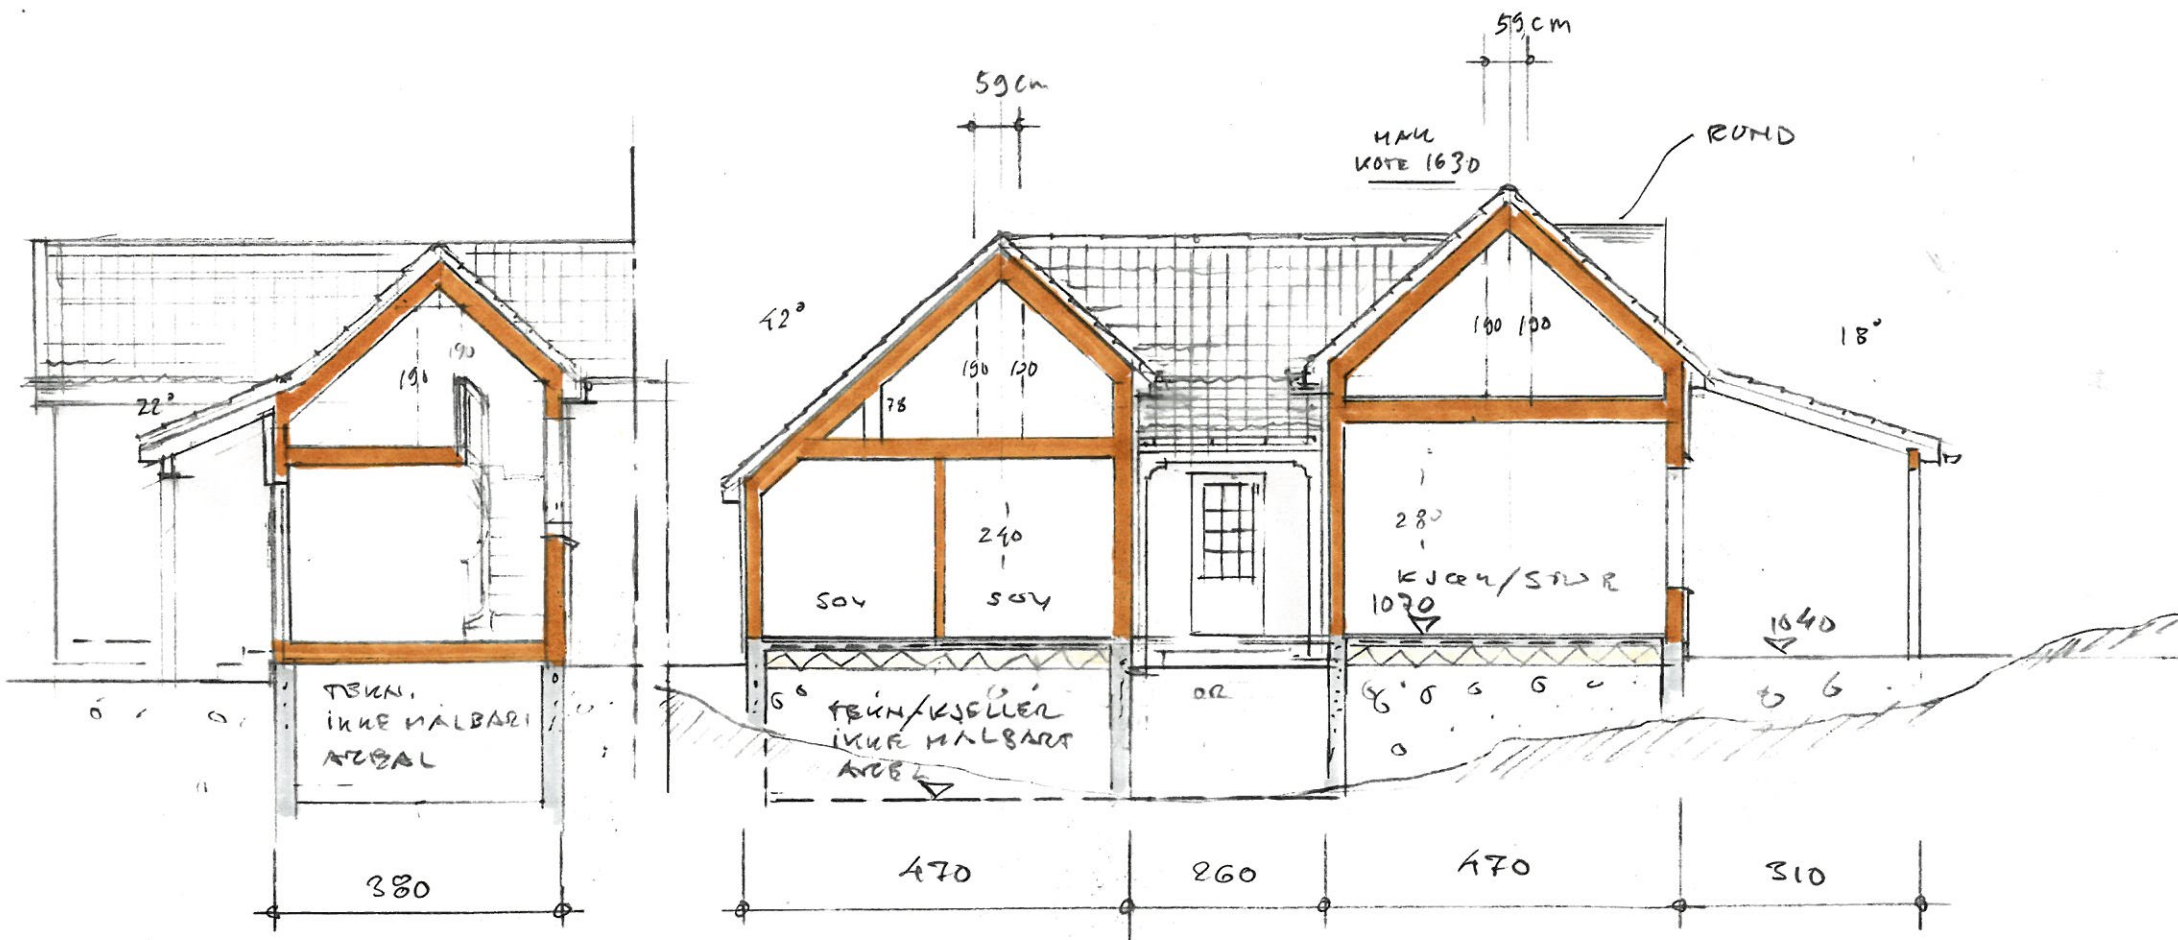

SNITT MELLOMBYGG
- SEIT MOT ØST

OPPDAG	HARIVOLDVEIEN 52 BOMMERBOLIC	OPPDNR	TEGN NR	REV	TYHOLMEN ARKITEKTKONTOR
TEGN	TVERRSNITT	MÅL	1:100	DATO	17.04.26
				SIGN	P.B.
					BJØRN BAREKSTEIN SIVILARKITEKT MNAL ARRESTBAKKEN 1, 4836 ARENDAL TLF 91307964 E-mail post@tyholmen.no

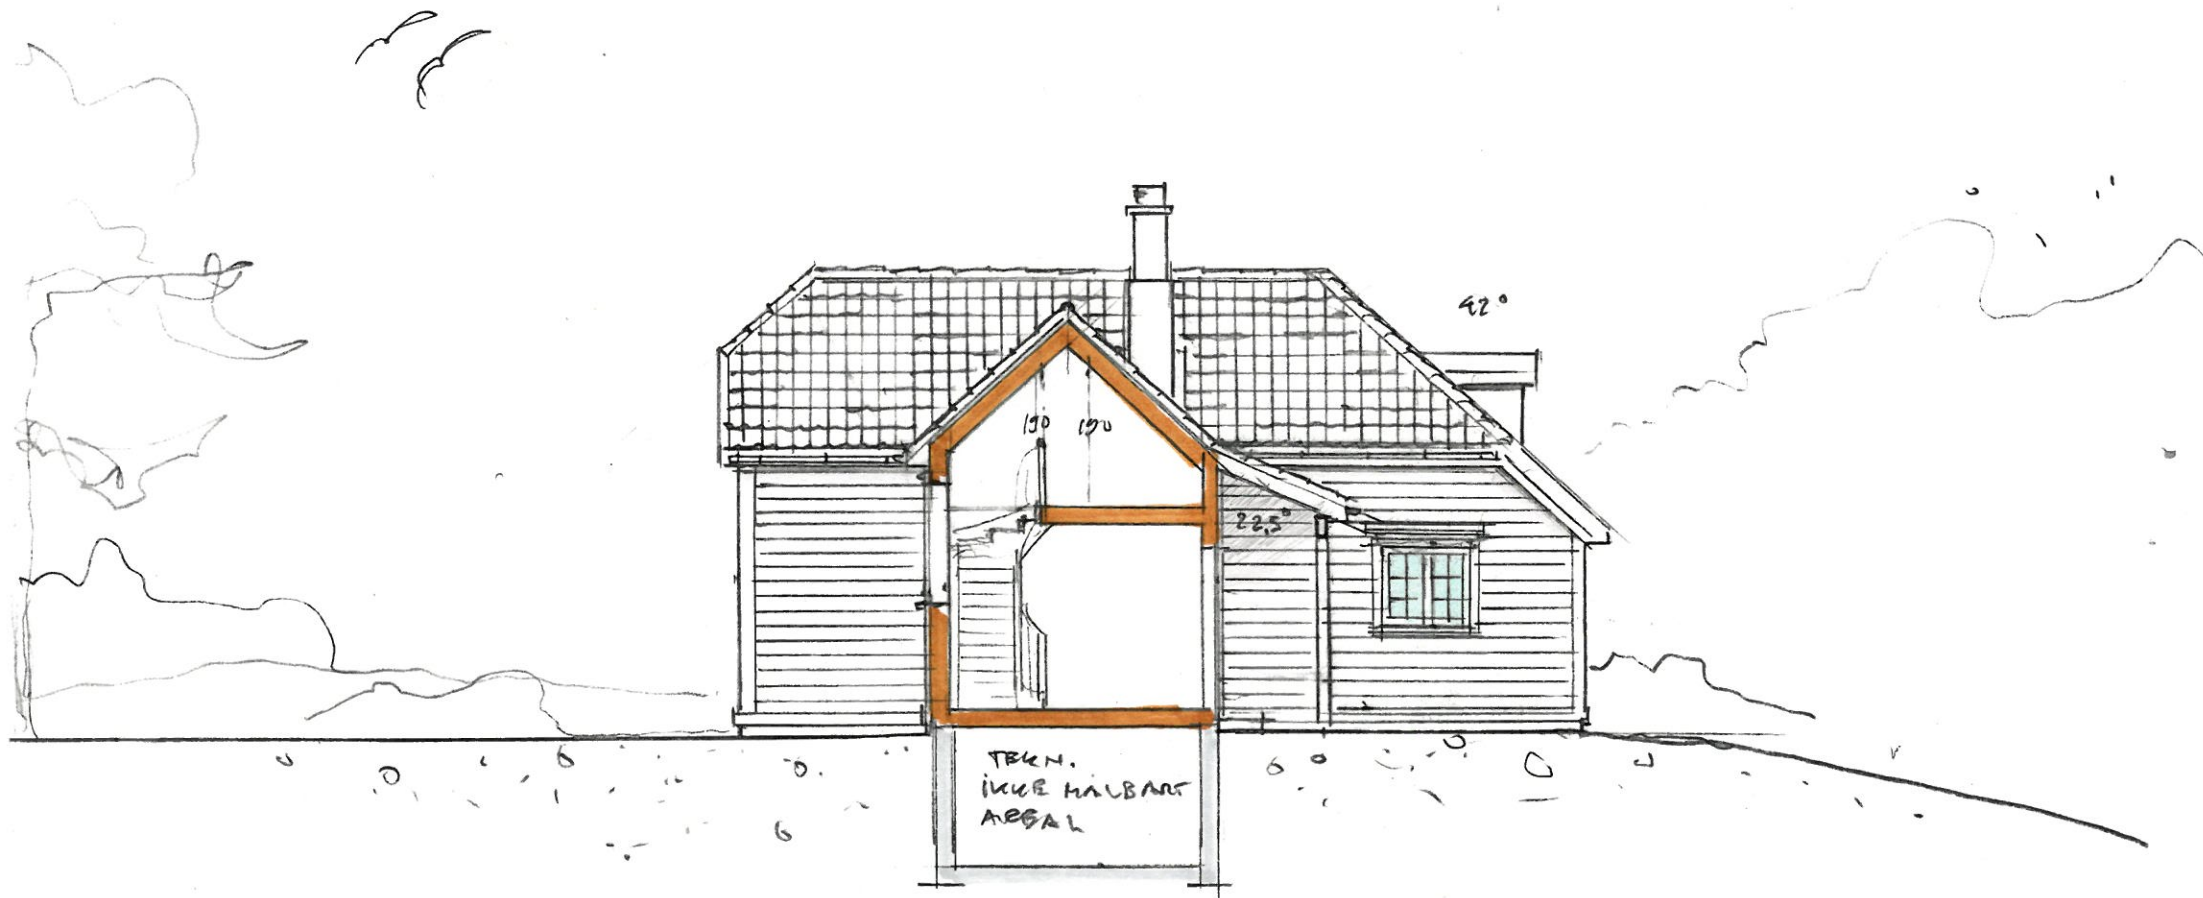

SNITT MELLOMBYGG, OPPRISS MOT ØST

OPPDRAG			MARIVOLDVEIEN 52		OPPDR NR		TEGN NR		REV		TYHOLMEN ARKITEKTKONTOR BJØRN BAREXSTEIN SIVILARKITEKT MNAL ARRESTBAKKEN 1, 4836 ARENDAL TLF 91307964 E-mail post@tyholmen.no						
			SOMMERBOLIC														
TEGN			SNITT MELLOMBYGG			MÅL		1:100		DATO		17.04.26		SIGN		B.B.	