



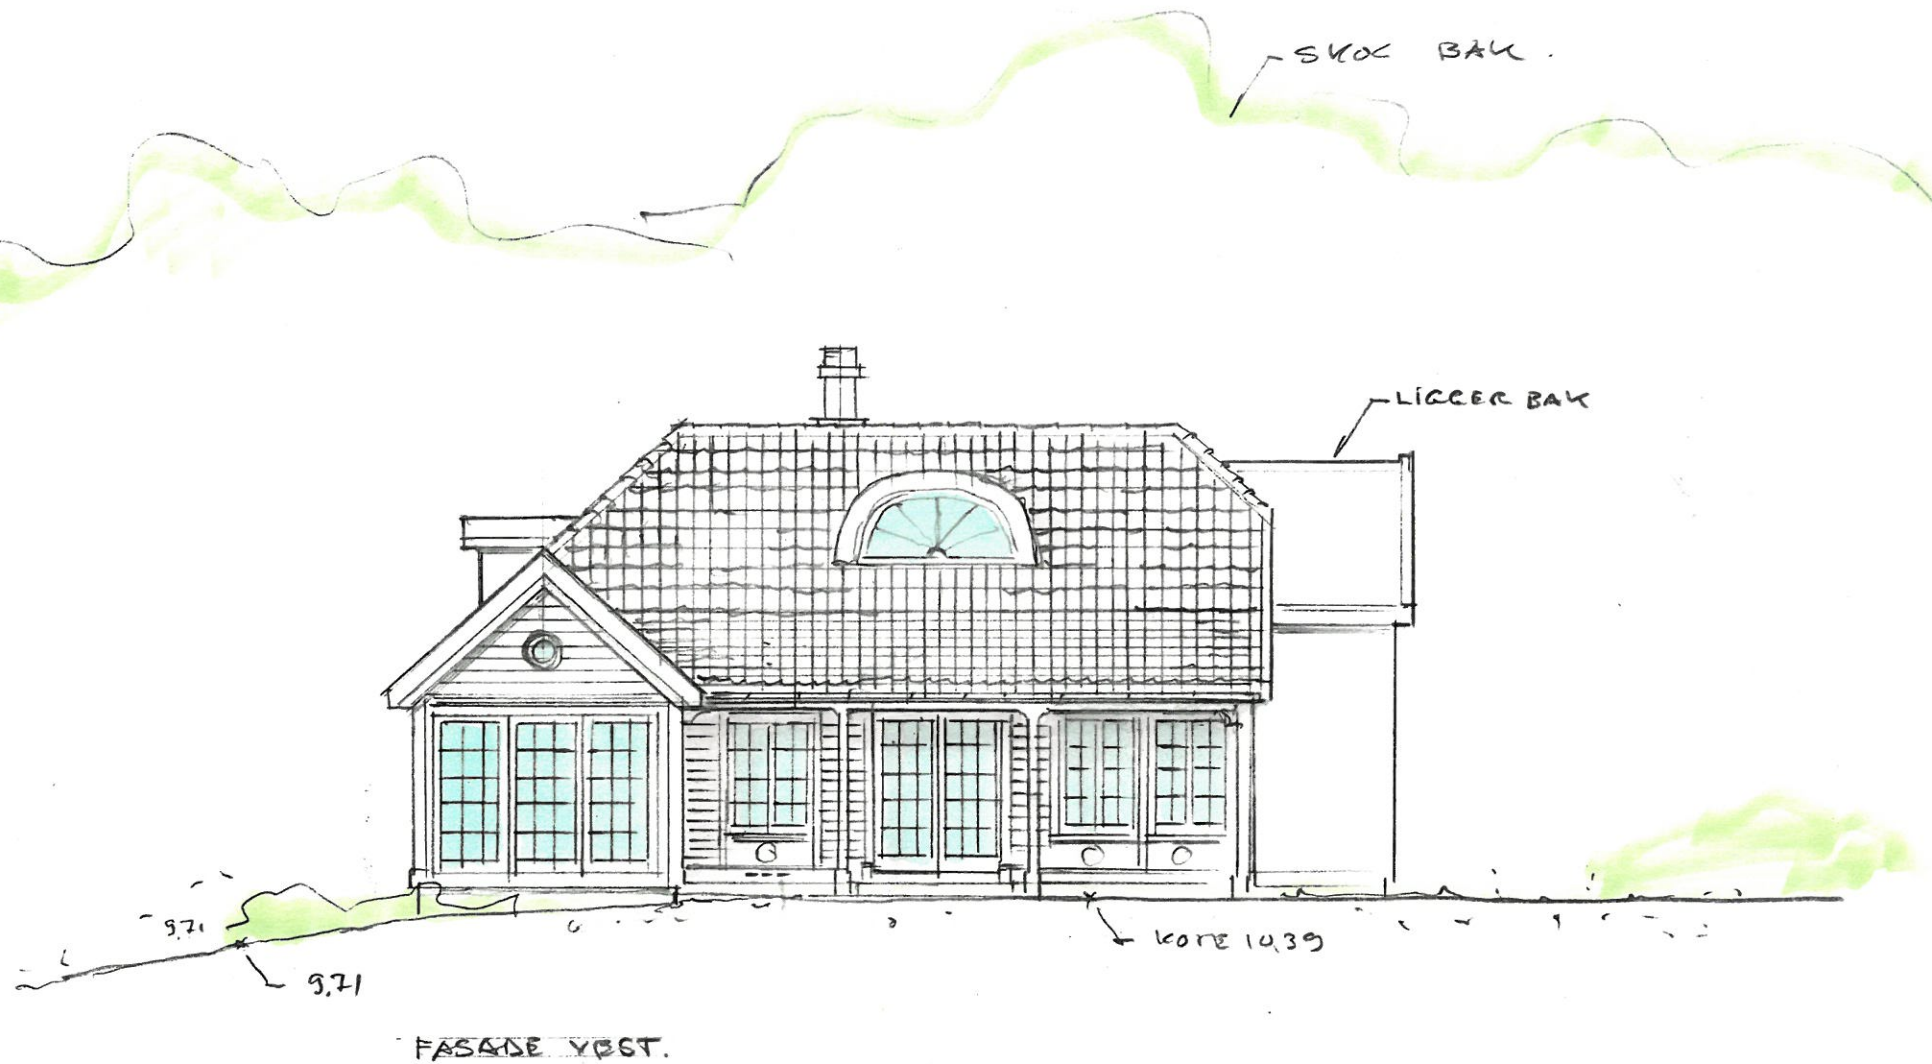

OPPDRAG	MARIVOLDVEIEN 52 SOMMERBOLIC	OPPDR NR	TEGN NR	REV	TYHOLMEN ARKITEKTKONTOR BJØRN BAREKSTEIN SIVILARKITEKT MNAL ARRESTBAKKEN 1, 4836 ARENDAL TLF 91307964 E-mail post@tyholmen.no
TEGN	FASADE VEST	MÅL	1:100	DATO	
				17.06.26	SIGN
					P.B

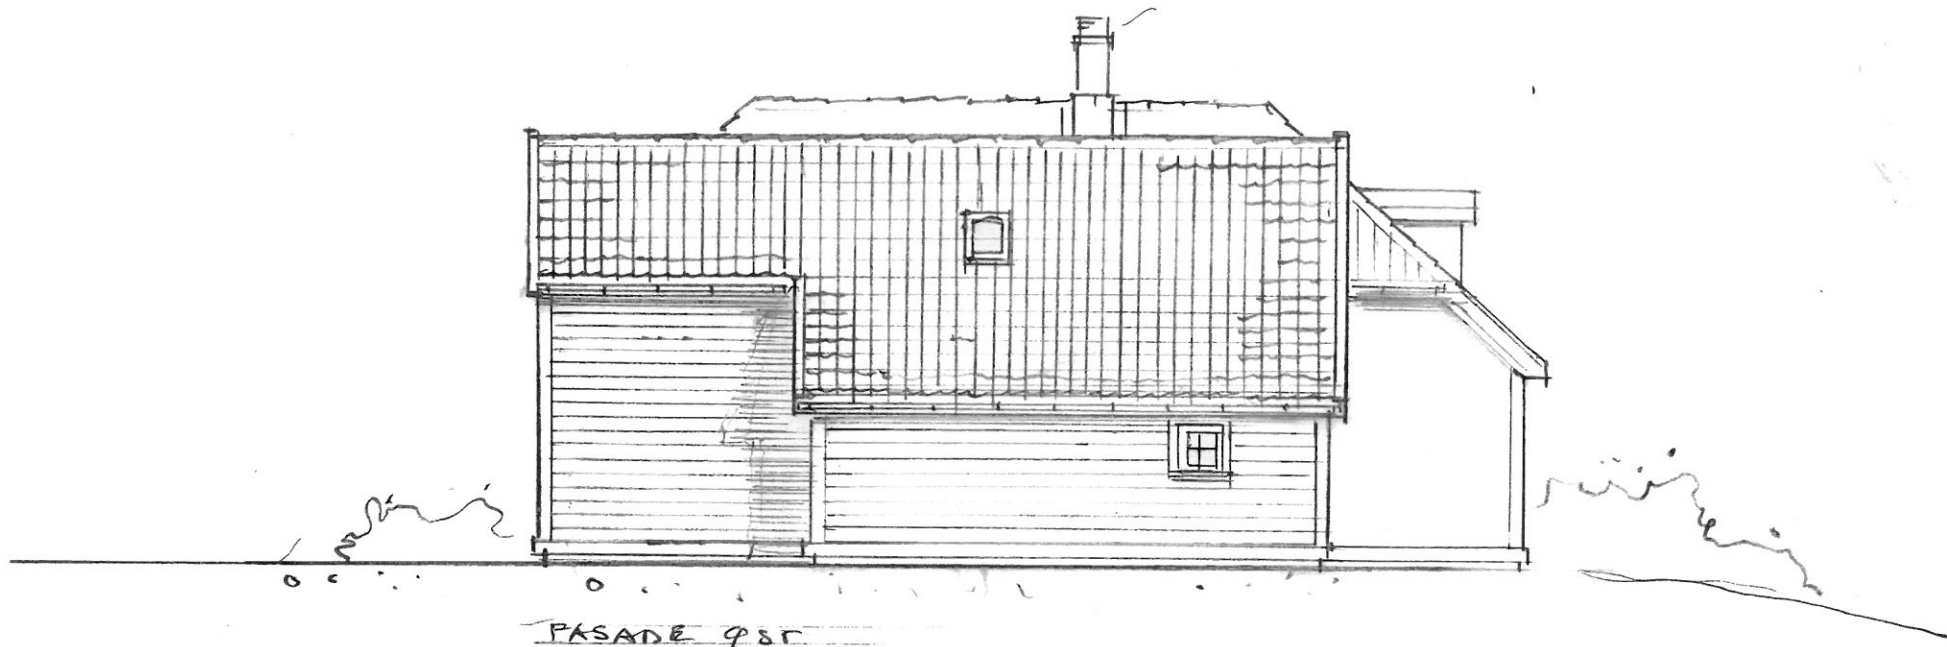

OPPDRAG	MARIVOLDØYEN 52 SUMMERBOLIG	OPPDR NR	TEGN NR	REV	TYHOLMEN ARKITEKTKONTOR BJØRN BAREXSTEIN SIVILARKITEKT MNAL ARRESTBAKKEN 1, 4836 ARENDAL TLF 91307964 E-mail post@tyholmen.no
TEGN	PASADE 451	MÅL	1:100	DATO	
				17.04.26	SIGN
					B.B.



OPPDAG	MARIVOLDVEIEN 52 SOMMERBOLIC	OPPD NR	TEGN NR	REV	TYHOLMEN ARKITEKTKONTOR BJØRN BAREKSTEIN SIVILARKITEKT MNAL ARRESTBAKKEN 1, 4836 ARENDAL TLF 91307964 E-mail post@tyholmen.no
TEGN	FASADE NORD	MÅL	1/100	DATO	
				17.04.26	SIGN
					R.B.



OPPDRAG	MARIVOLVBEN 52 SOMMERBOLG			OPPDR NR	TEGN NR	REV	TYHOLMEN ARKITEKTKONTOR BJØRN BAREXSTEIN SIVILARKITEKT MNAL ARRESTBAKKEN 1, 4836 ARENDAL TLF 91307964 E-mail post@tyholmen.no
TEGN	FASADE SYD	MÅL	1:100	DATO	17.04.26	SIGN	