


AREAL: 99,6 m² BRA

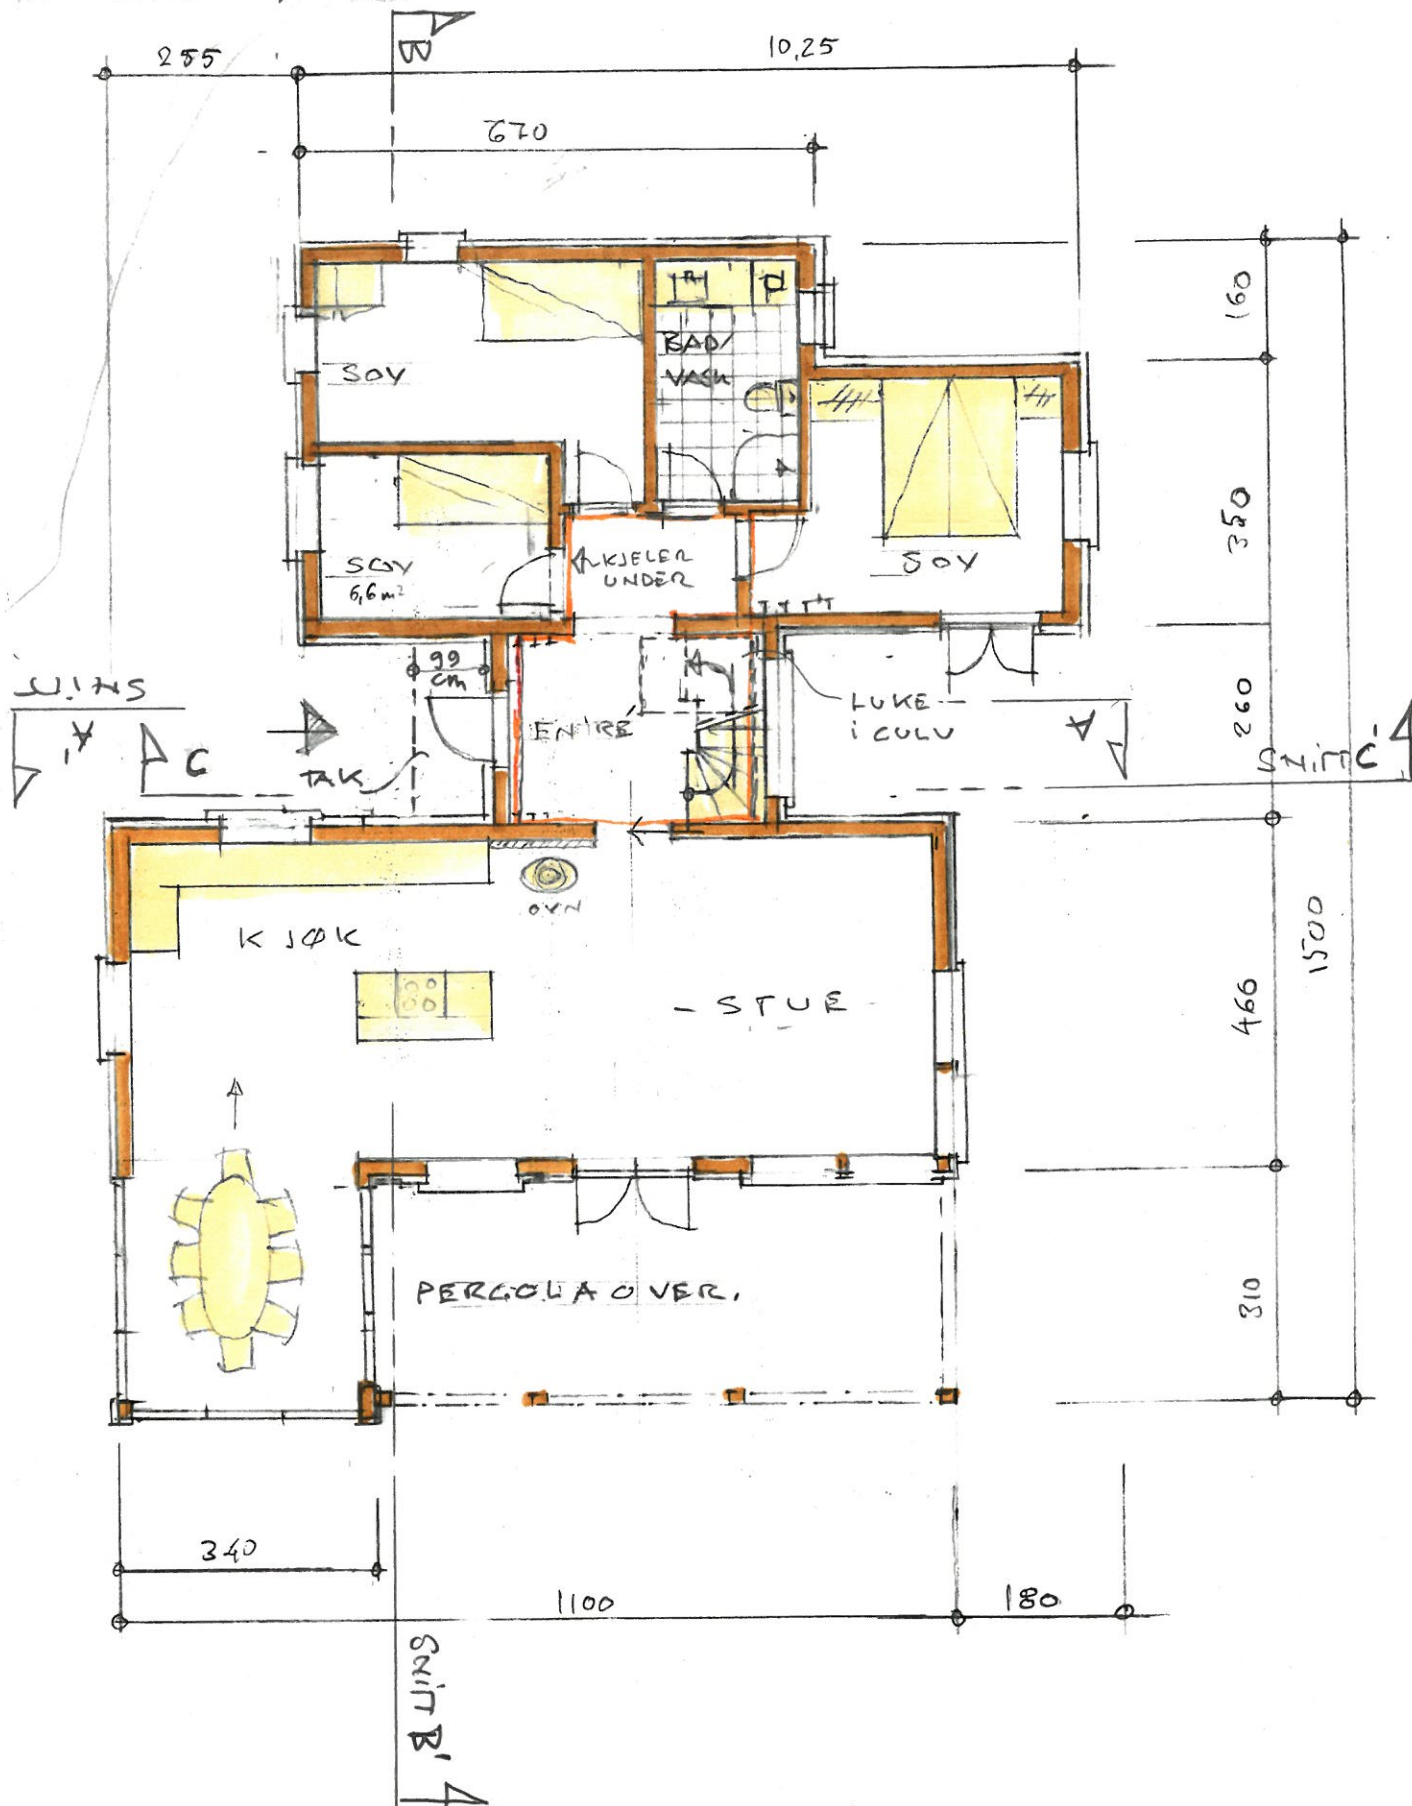

REV. 25.09.26.

OPPDRAG	MARIVOLDVEIEN 52 SOMMERBOLIG	OPPDR NR	TEGN NR	REV	TYHOLMEN ARKITEKTKONTOR BJØRN BAREXSTEIN SIVILARKITEKT MNAL ARRESTBAKKEN 1, 4836 ARENDAL TLF 91307964 E-mail post@tyholmen.no
TEGN	PLAN 1. ETC	MÅL	1:100	DATO	
				17.04.26	

ELEMENTER FOR TEKNISK OMRÅDE (EISEMPEL)

1 VÄRMEPUMPE

2 AKKUMULATORPÅKK


3 VV-TANK

4 FORDELERSKAP VARMER

5 EKSPANSJONSTANK

6 VANNISKAP

7 EL-TAULE
(EUT OPPE)

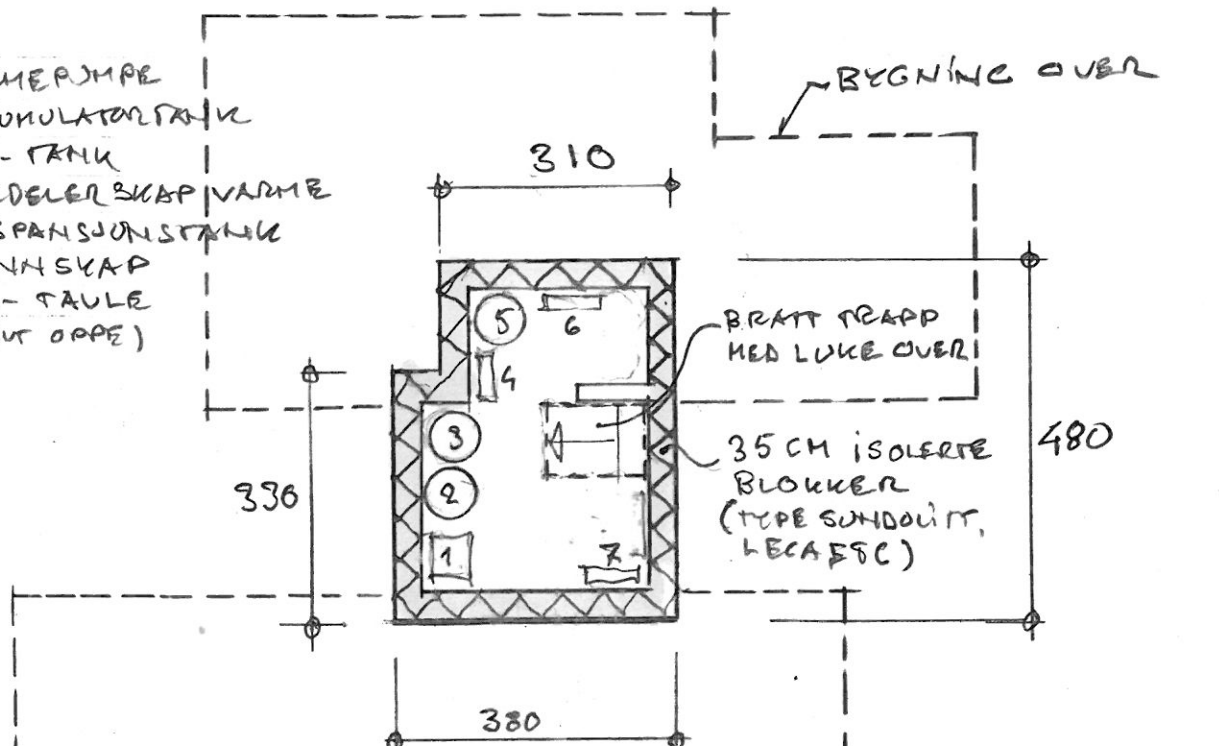

MAKS HØYDE 189 cm

AREAL PÅ TEGNING:

11,6 m² GULVAREAL

NB! AREALET KAN BLI REDUSERT

I STØRRELSE OG HØYDE

DERSON TERRENGFYLNINGEN

VISER SÅ Å VERRE GRUNNERE

ENN ANTATT.

KJELLEROMRÅDET PLANLEGGES

PUSSET PÅ VEGGEN, OG GULV

TENKES STØPT MED SLUK,


(MAN MÅ HA DRENERTE MASSER

RUNDT DETTE OG SIKRE DRENERING)

BYGNING
OVER

OPPDRAG	HARIVOLDEN 52 SOMMERBOLIG	OPPDR NR	TEGN NR	REV	TYHOLMEN ARKITEKTKONTOR
TEGN	PLAN KJELLER	MÅL	1:100	DATO	23.09.26
				SIGN	B.B.
					BJØRN BAREXSTEIN SIVILARKITEKT MNAL ARRESTBAKKEN 1, 4836 ARENDAL TLF 91307964 E-mail post@tyholmen.no

AREAL: 0.m² BRA

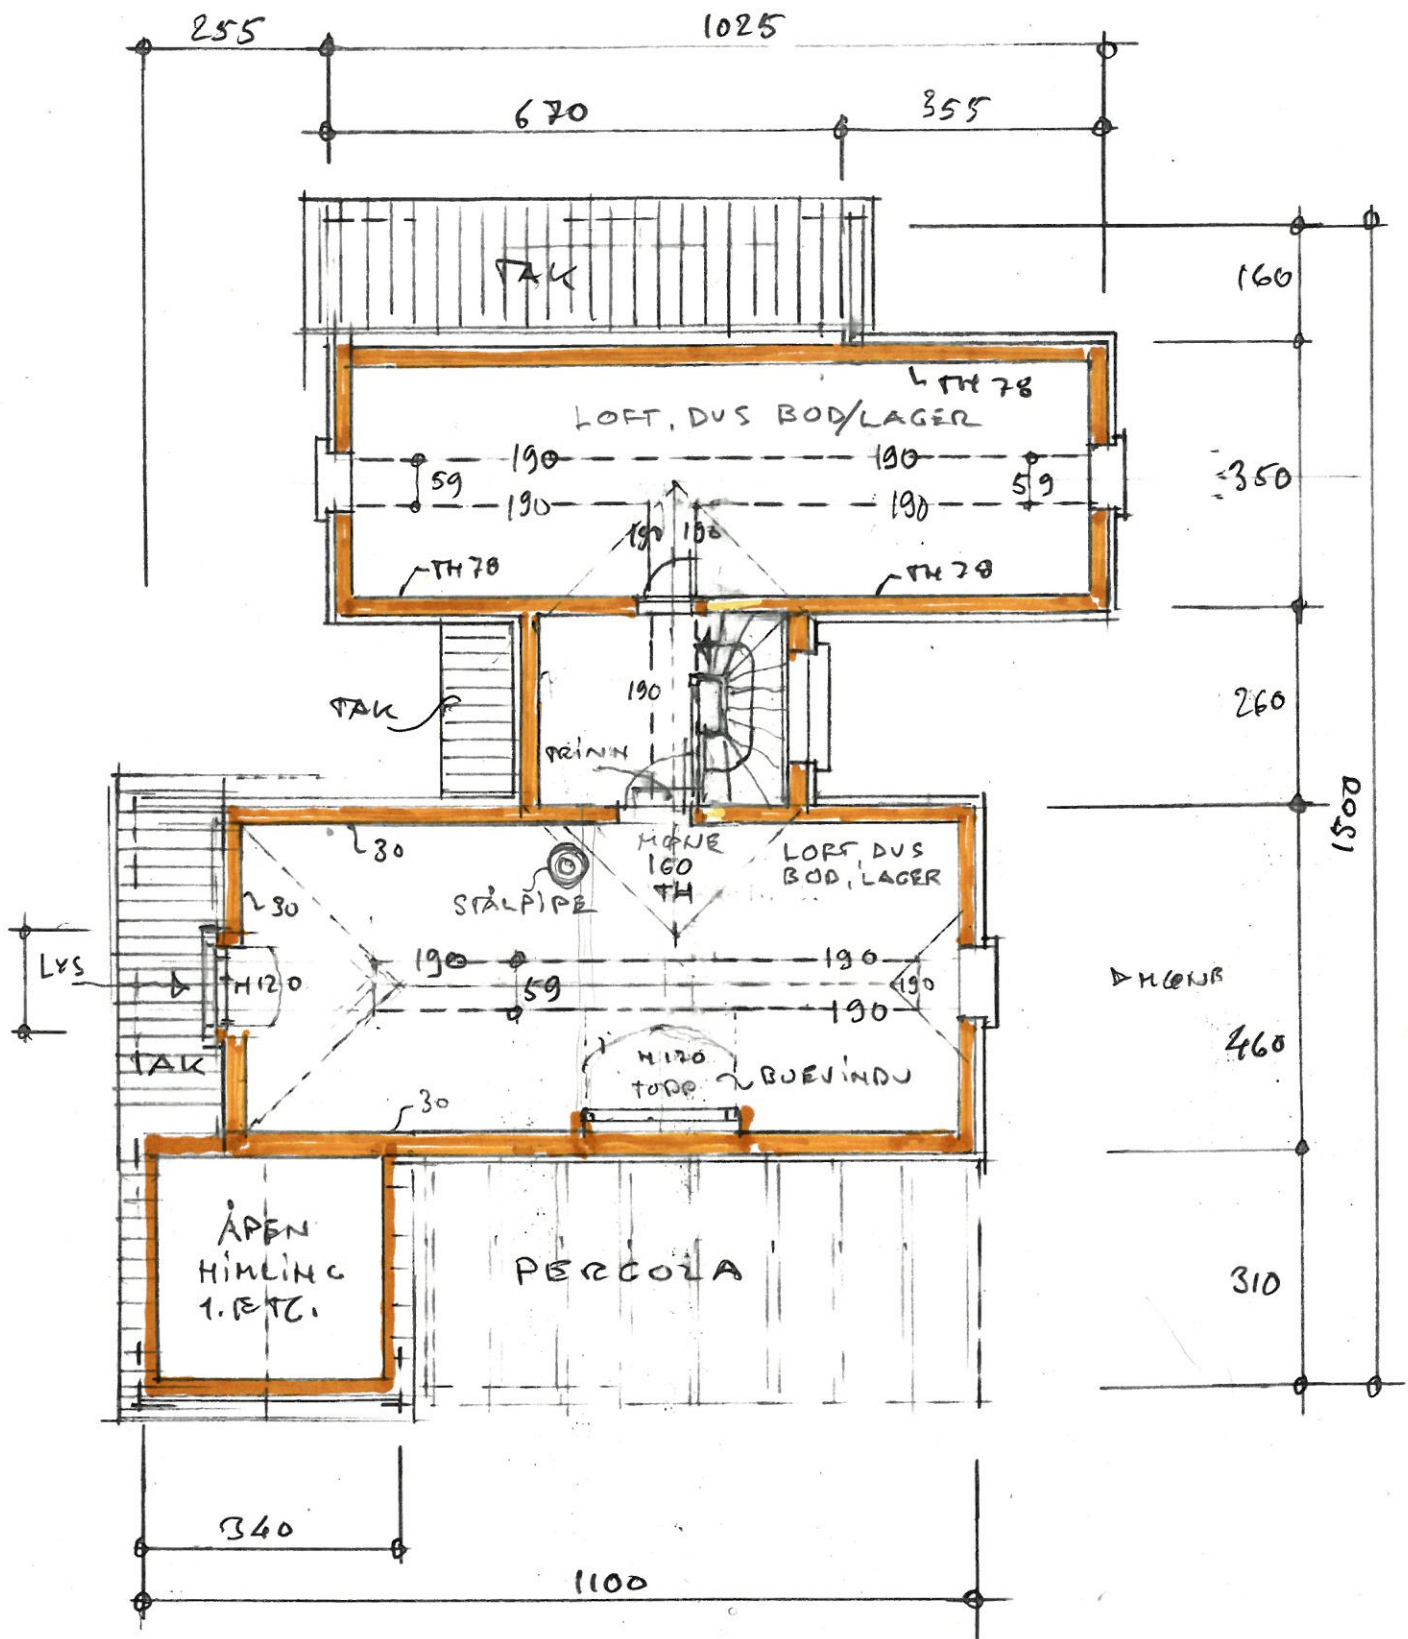

PLAN LOFT.

BRUK: LAGER/BOD

VENTILASJON/AUTREKK MÅ PLASSERES HER
DETTE ER IKKE DETALJPROSJEKTERT, SÅ
PLASSERING ER IKKE BESTEMT PR. IDAC.
KANALER LEGGES TROPP KREIST UNDER SKRÅTAK.

OPPDRAG	HARVOLDVEIEN 52 SONNERBOLIC	OPPDR NR	TEGN NR	REV	TYHOLMEN ARKITEKTKONTOR BJØRN BAREKSTEIN SIVILARKITEKT MNAL ARRESTBAKKEN 1, 4836 ARENDAL TLF 91307964 E-mail post@tyholmen.no
TEGN	PLAN LOFT	MÅL	1:100	DATO	25.09.26 R.B