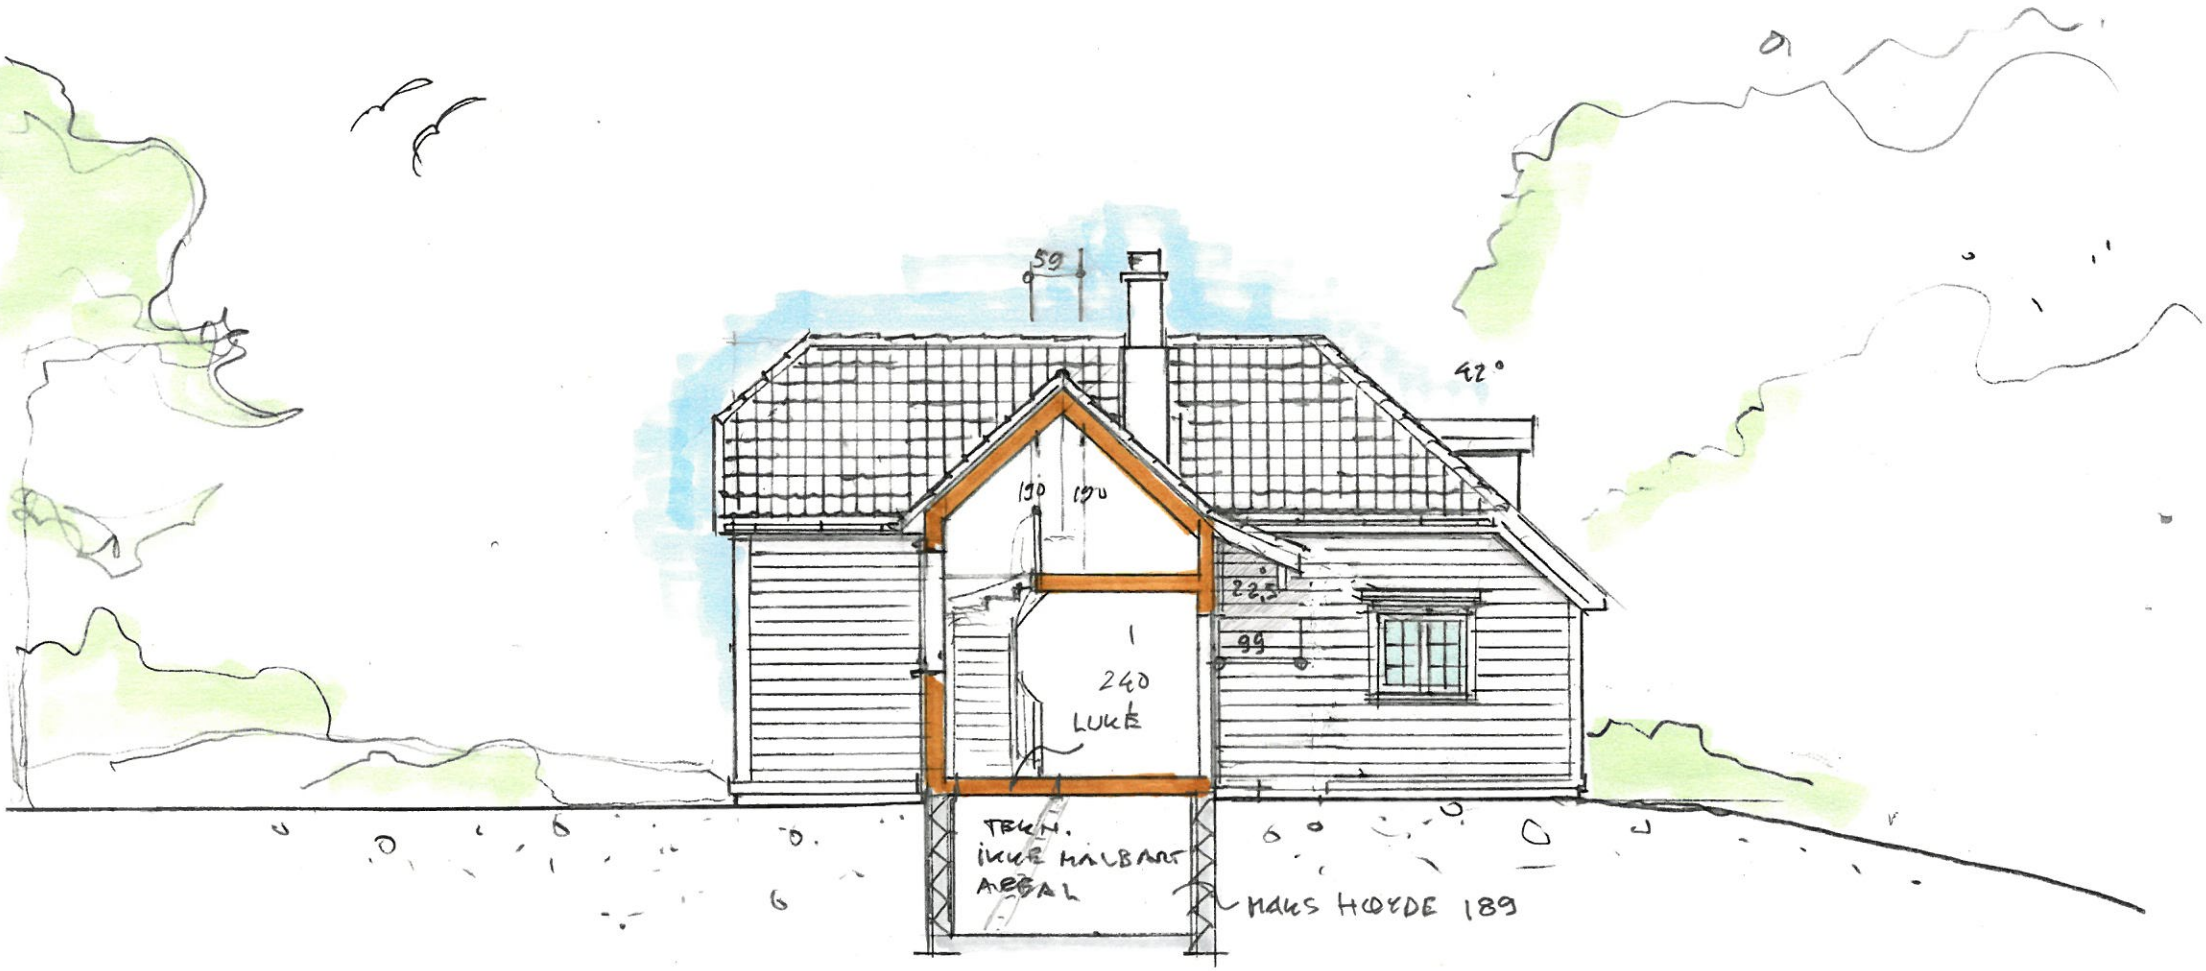

SNITT MELLOMBYGG, OPPRISS AV Ø-SVEGGEN TIL HOVEDVOLUM

REV 25.09.26.

OPPDRAG MARIVOLDVEIEN 52 SOMMERBOLIG			OPPDR NR	TEGN NR	REV
TEGN SNITT MELLOMBYGG	MÅL 1:100		DATO 17.04.26	SIGN B.B.	

TYHOLMEN ARKITEKTKONTOR
BJØRN BAREXSTEIN SIVILARKITEKT MNAL
ARRESTBAKKEN 1, 4836 ARENDAL
TLF 91307964 E-mail post@tyholmen.no

SNITT A-A'

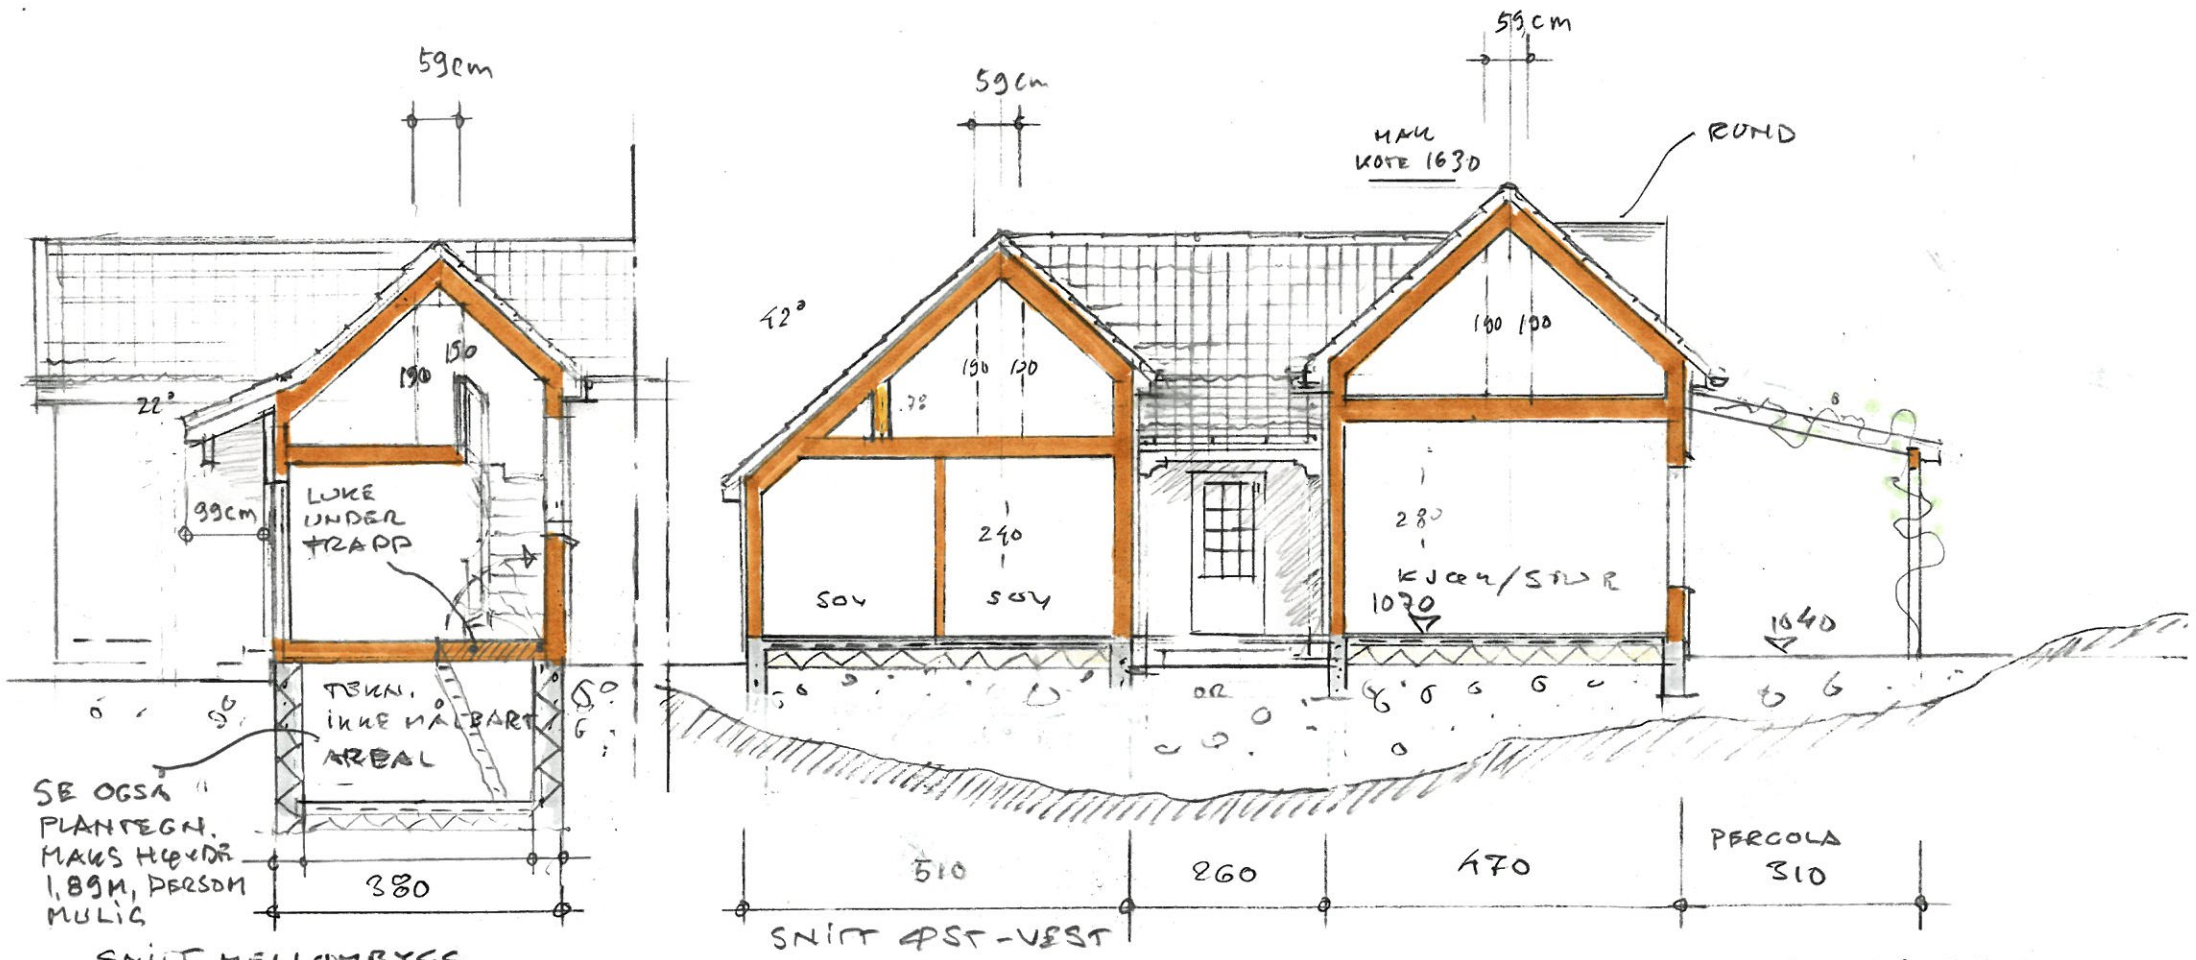

SNITT MELLOMBYGG -SETT MOT ØST (C-C')

SNITT ØST-VEST (B-B')

REV 25.09.26

OPPDRAG MARIVOLDVEIEN 52 SOMMERBOLIG		OPPDR NR	TEGN NR	REV	TYHOLMEN ARKITEKTKONTOR BJØRN BAREXSTEIN SIVILARKITEKT MNAL ARRESTBAKKEN 1, 4836 ARENDAL TLF 91307964 E-mail post@tyholmen.no
TEGN TVERRSNITT	MÅL 1:100	DATO 17.04.26	SIGN BJB		

REV 25.06.26.

OPPDRAG MARIVOLOVEIEN 52 SOMMERBOLIG		OPPDR NR	TEGN NR	REV	TYHOLMEN ARKITEKTKONTOR BJØRN BAREXSTEIN SIVILARKITEKT MNAL ARRESTBAKKEN 1, 4836 ARENDAL TLF 91307964 E-mail post@tyholmen.no
TEGN FASADE SYD	MÅL 1:100	DATO 17.04.26	SIGN B.B		

FASADE VEST

REV. 25.09.26.

OPPDRAG MARIVOLDVEIEN 52 SOMMERBOLIG		OPPDR NR	TEGN NR	REV	TYHOLMEN ARKITEKTKONTOR
TEGN FASADE VEST	MÅL 1:100	DATO 26.09.26	SIGN B.B		BJØRN BAREXSTEIN SIVILARKITEKT MNAL ARRESTBAKKEN 1, 4836 ARENDAL TLF 91307964 E-mail post@tyholmen.no

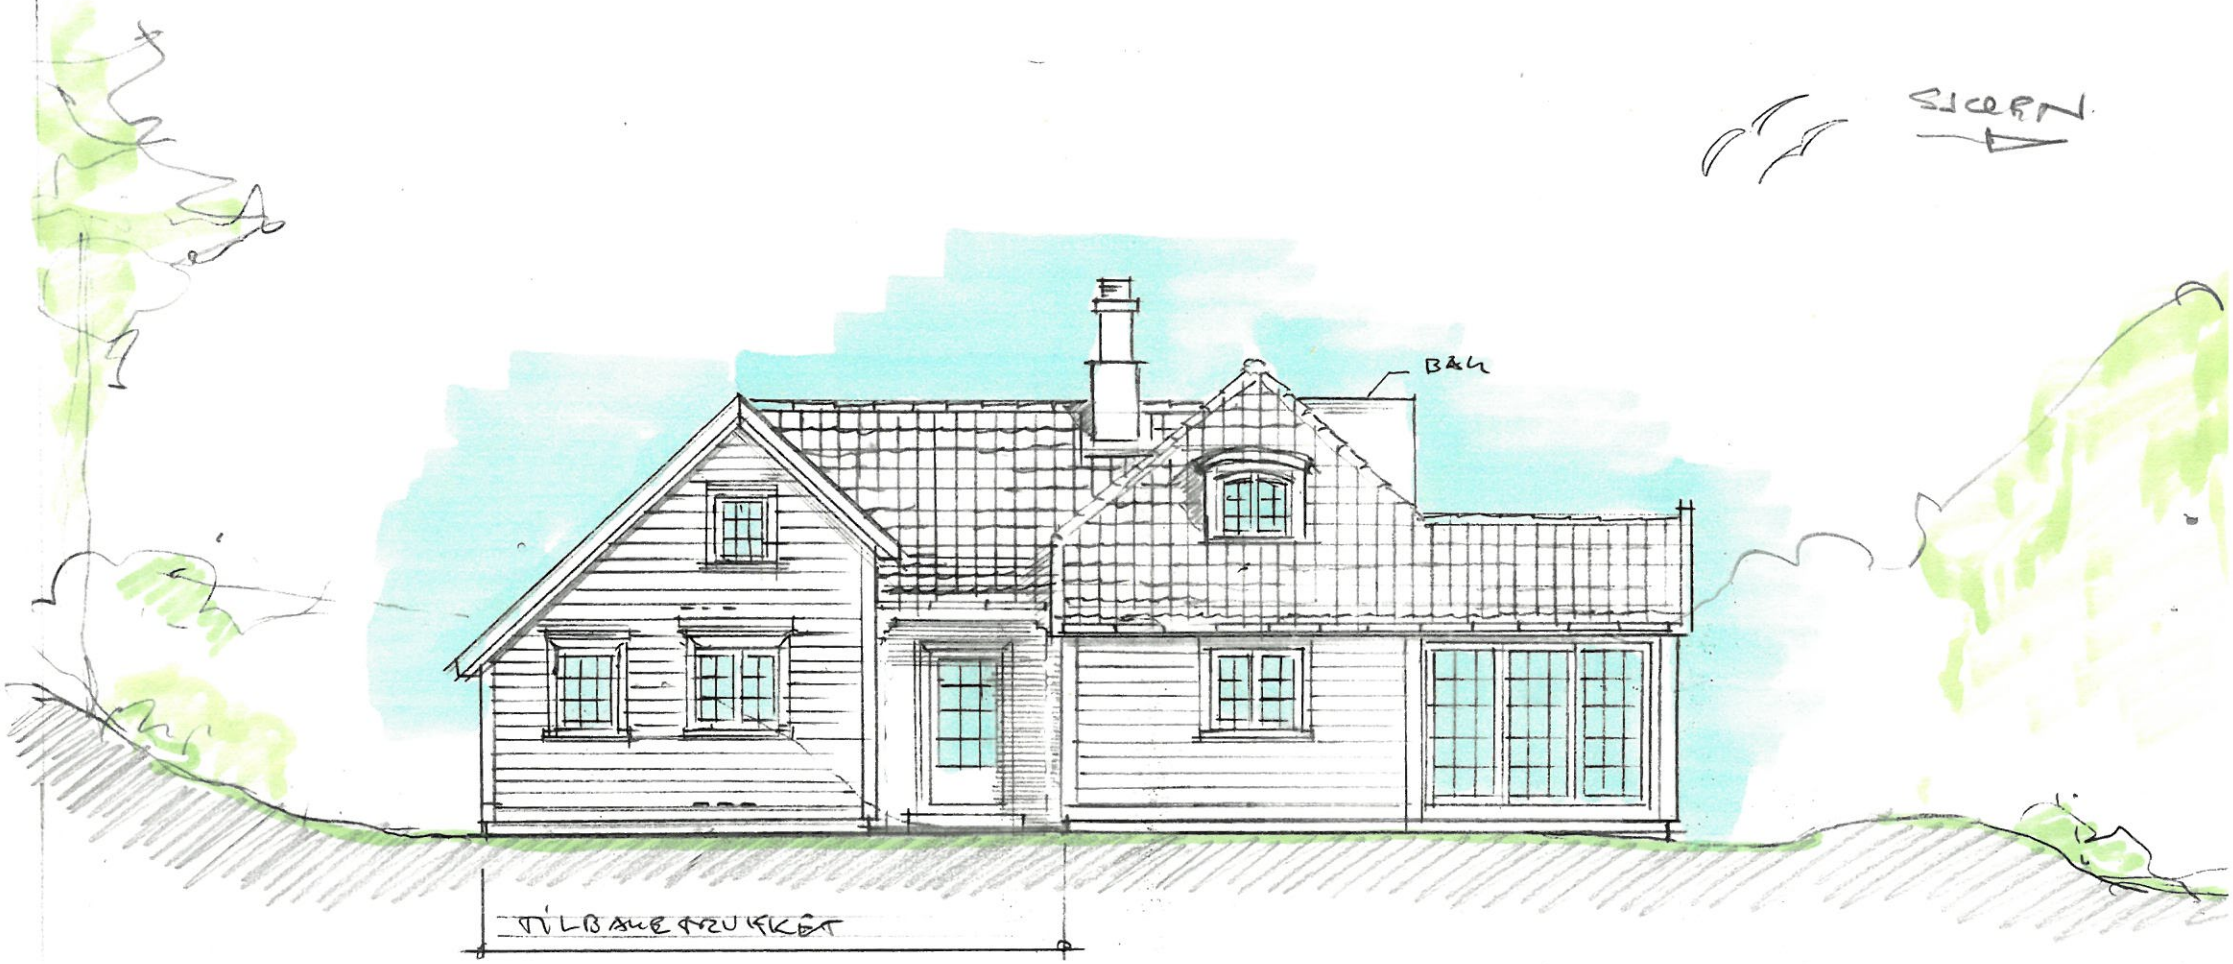

REV. 25.09.26.

OPPDRAG MARIVOLDVEIEN 52 SOMMERBOLIG		OPPDR NR	TEGN NR	REV	TYHOLMEN ARKITEKTKONTOR BJØRN BAREXSTEIN SIVILARKITEKT MNAL ARRESTBAKKEN 1, 4836 ARENDAL TLF 91307964 E-mail post@tyholmen.no
TEGN FASADE NORD	MÅL 1:100	DATO 17.04.26	SIGN B.B		

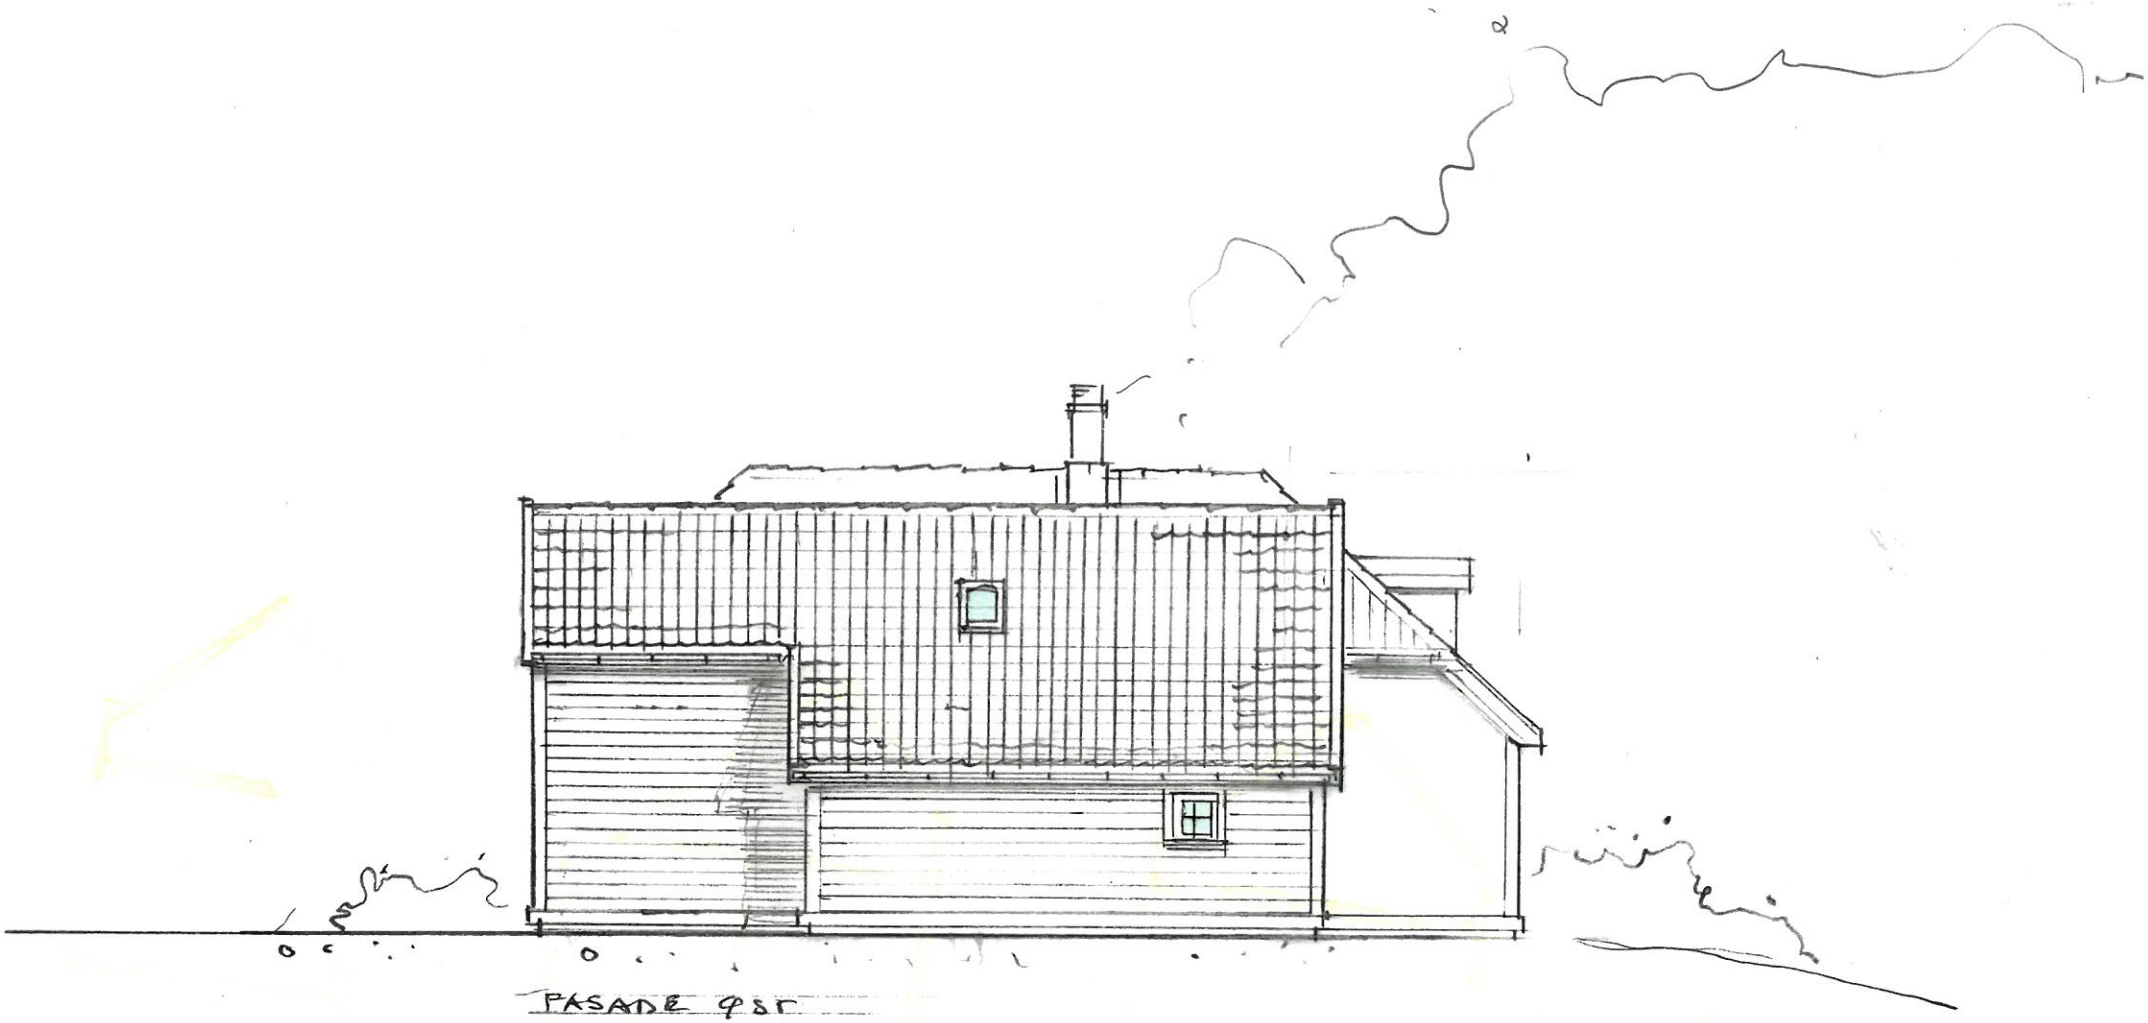

FASADE ØST

OPPDRAG MARIVOLDVEIEN 52 SOMMERBOLIG			OPPDR NR	TEGN NR	REV
TEGN FASADE ØST	MÅL 1:100	DATO 17.04.26	SIGN B.B.		

TYHOLMEN ARKITEKTKONTOR
BJØRN BAREXSTEIN SIVILARKITEKT MNAL
ARRESTBAKKEN 1, 4836 ARENDAL
TLF 91307964 E-mail post@tyholmen.no