


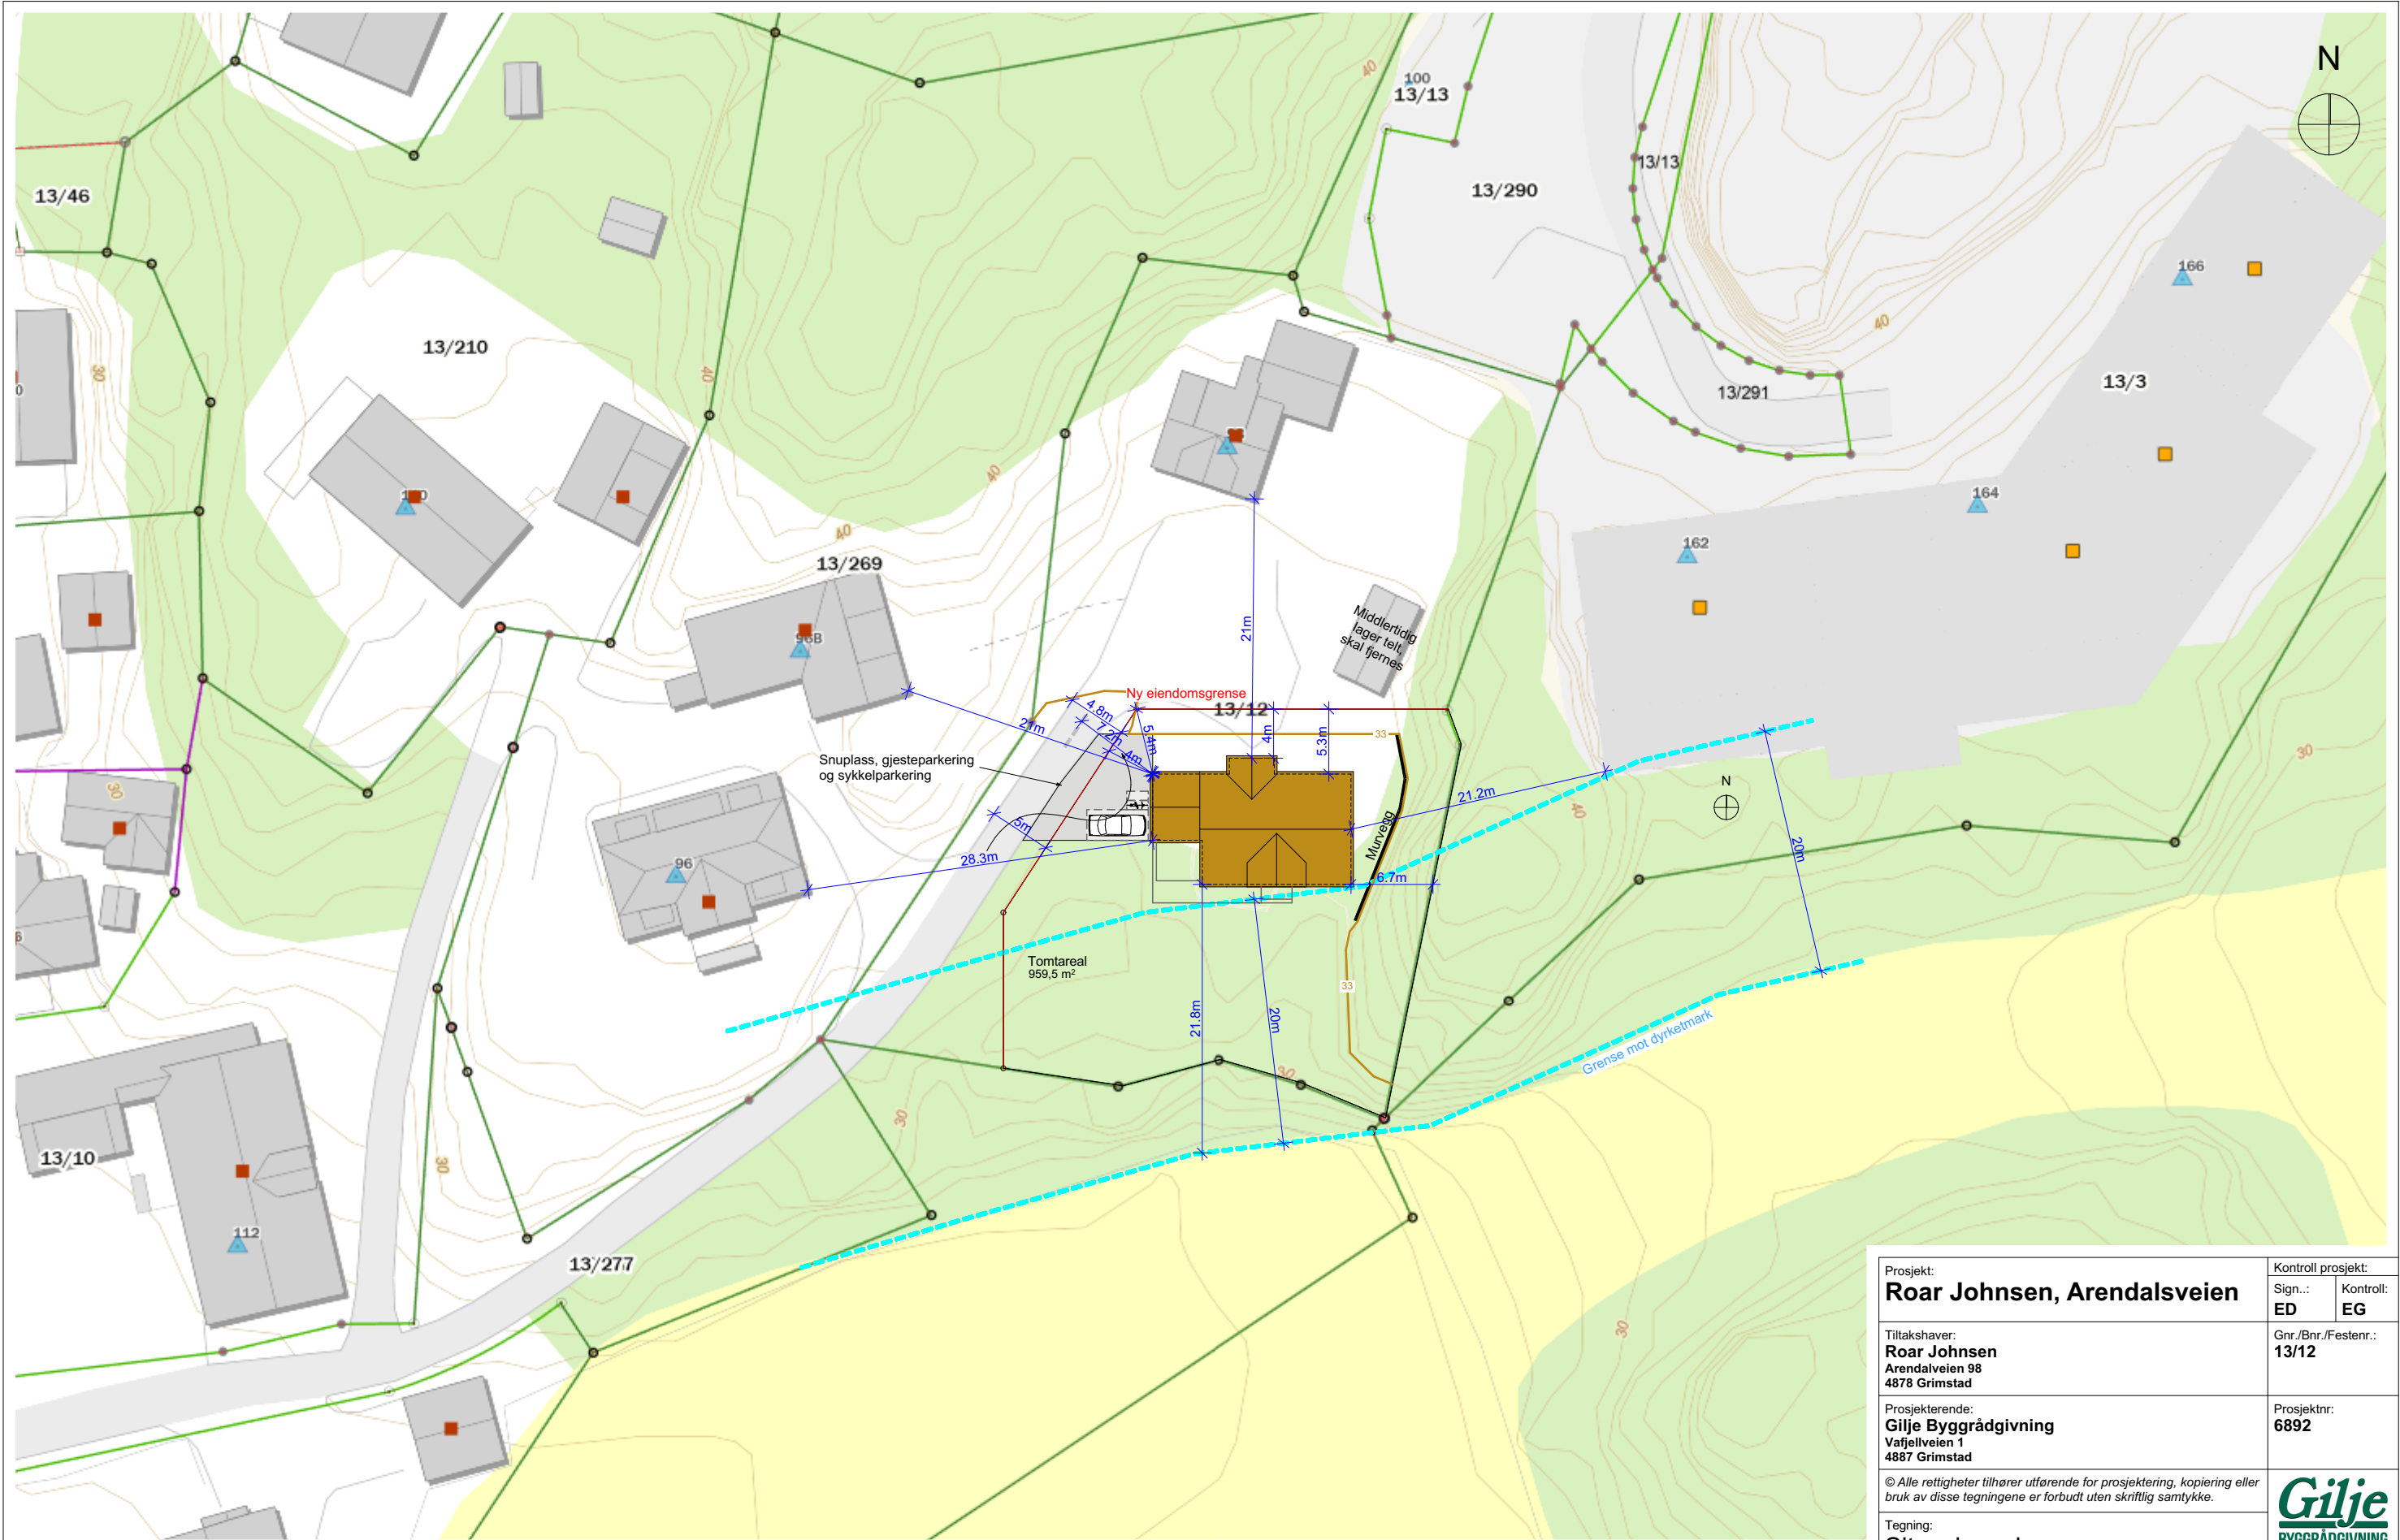


Alle mål er konstruksjonsmål, om ikke annet er nevnt. Utlekking, plater, etc kommer i tillegg/ fratrekk.
Endringer kan komme etter detaljprosjektering av styrke, lyd,brann, tilgjengelighet, ventilasjon, varme, vann og sanitær.

Arbeidstegninger må utarbeides som underlag for bygging.

BIM med ARCHICAD 26 NOR Filplassering: C:\Users\Evdokia\Desktop\PROSJEKTER\45 Roar Johnsen\Tegninger\Byggemeldingstegninger\Roar Johnsen - Byggemeldingstegninger.pln

Prosjekt: Roar Johnsen, Arendalsveien		Kontroll prosjekt:	
Sign.:	ED	Kontroll:	EG
Tiltakshaver: Roar Johnsen Arendalveien 98 4878 Grimstad		Gnr./Bnr./Festnr.: 13/12	
Prosjekterende: Gilje Byggrådgivning Vafjellveien 1 4887 Grimstad		Prosjektnr.: 6892	
© Alle rettigheter tilhører utførende for prosjektering, kopiering eller bruk av disse tegningene er forbudt uten skriftlig samtykke.		Dato: 17.06.2024	
Tegning: Situasjonsplan		Versjonsdato: 17.07.2024	
Målestokk: 1:500	Format: A3	Tegningsnr.: 01	Rev.:



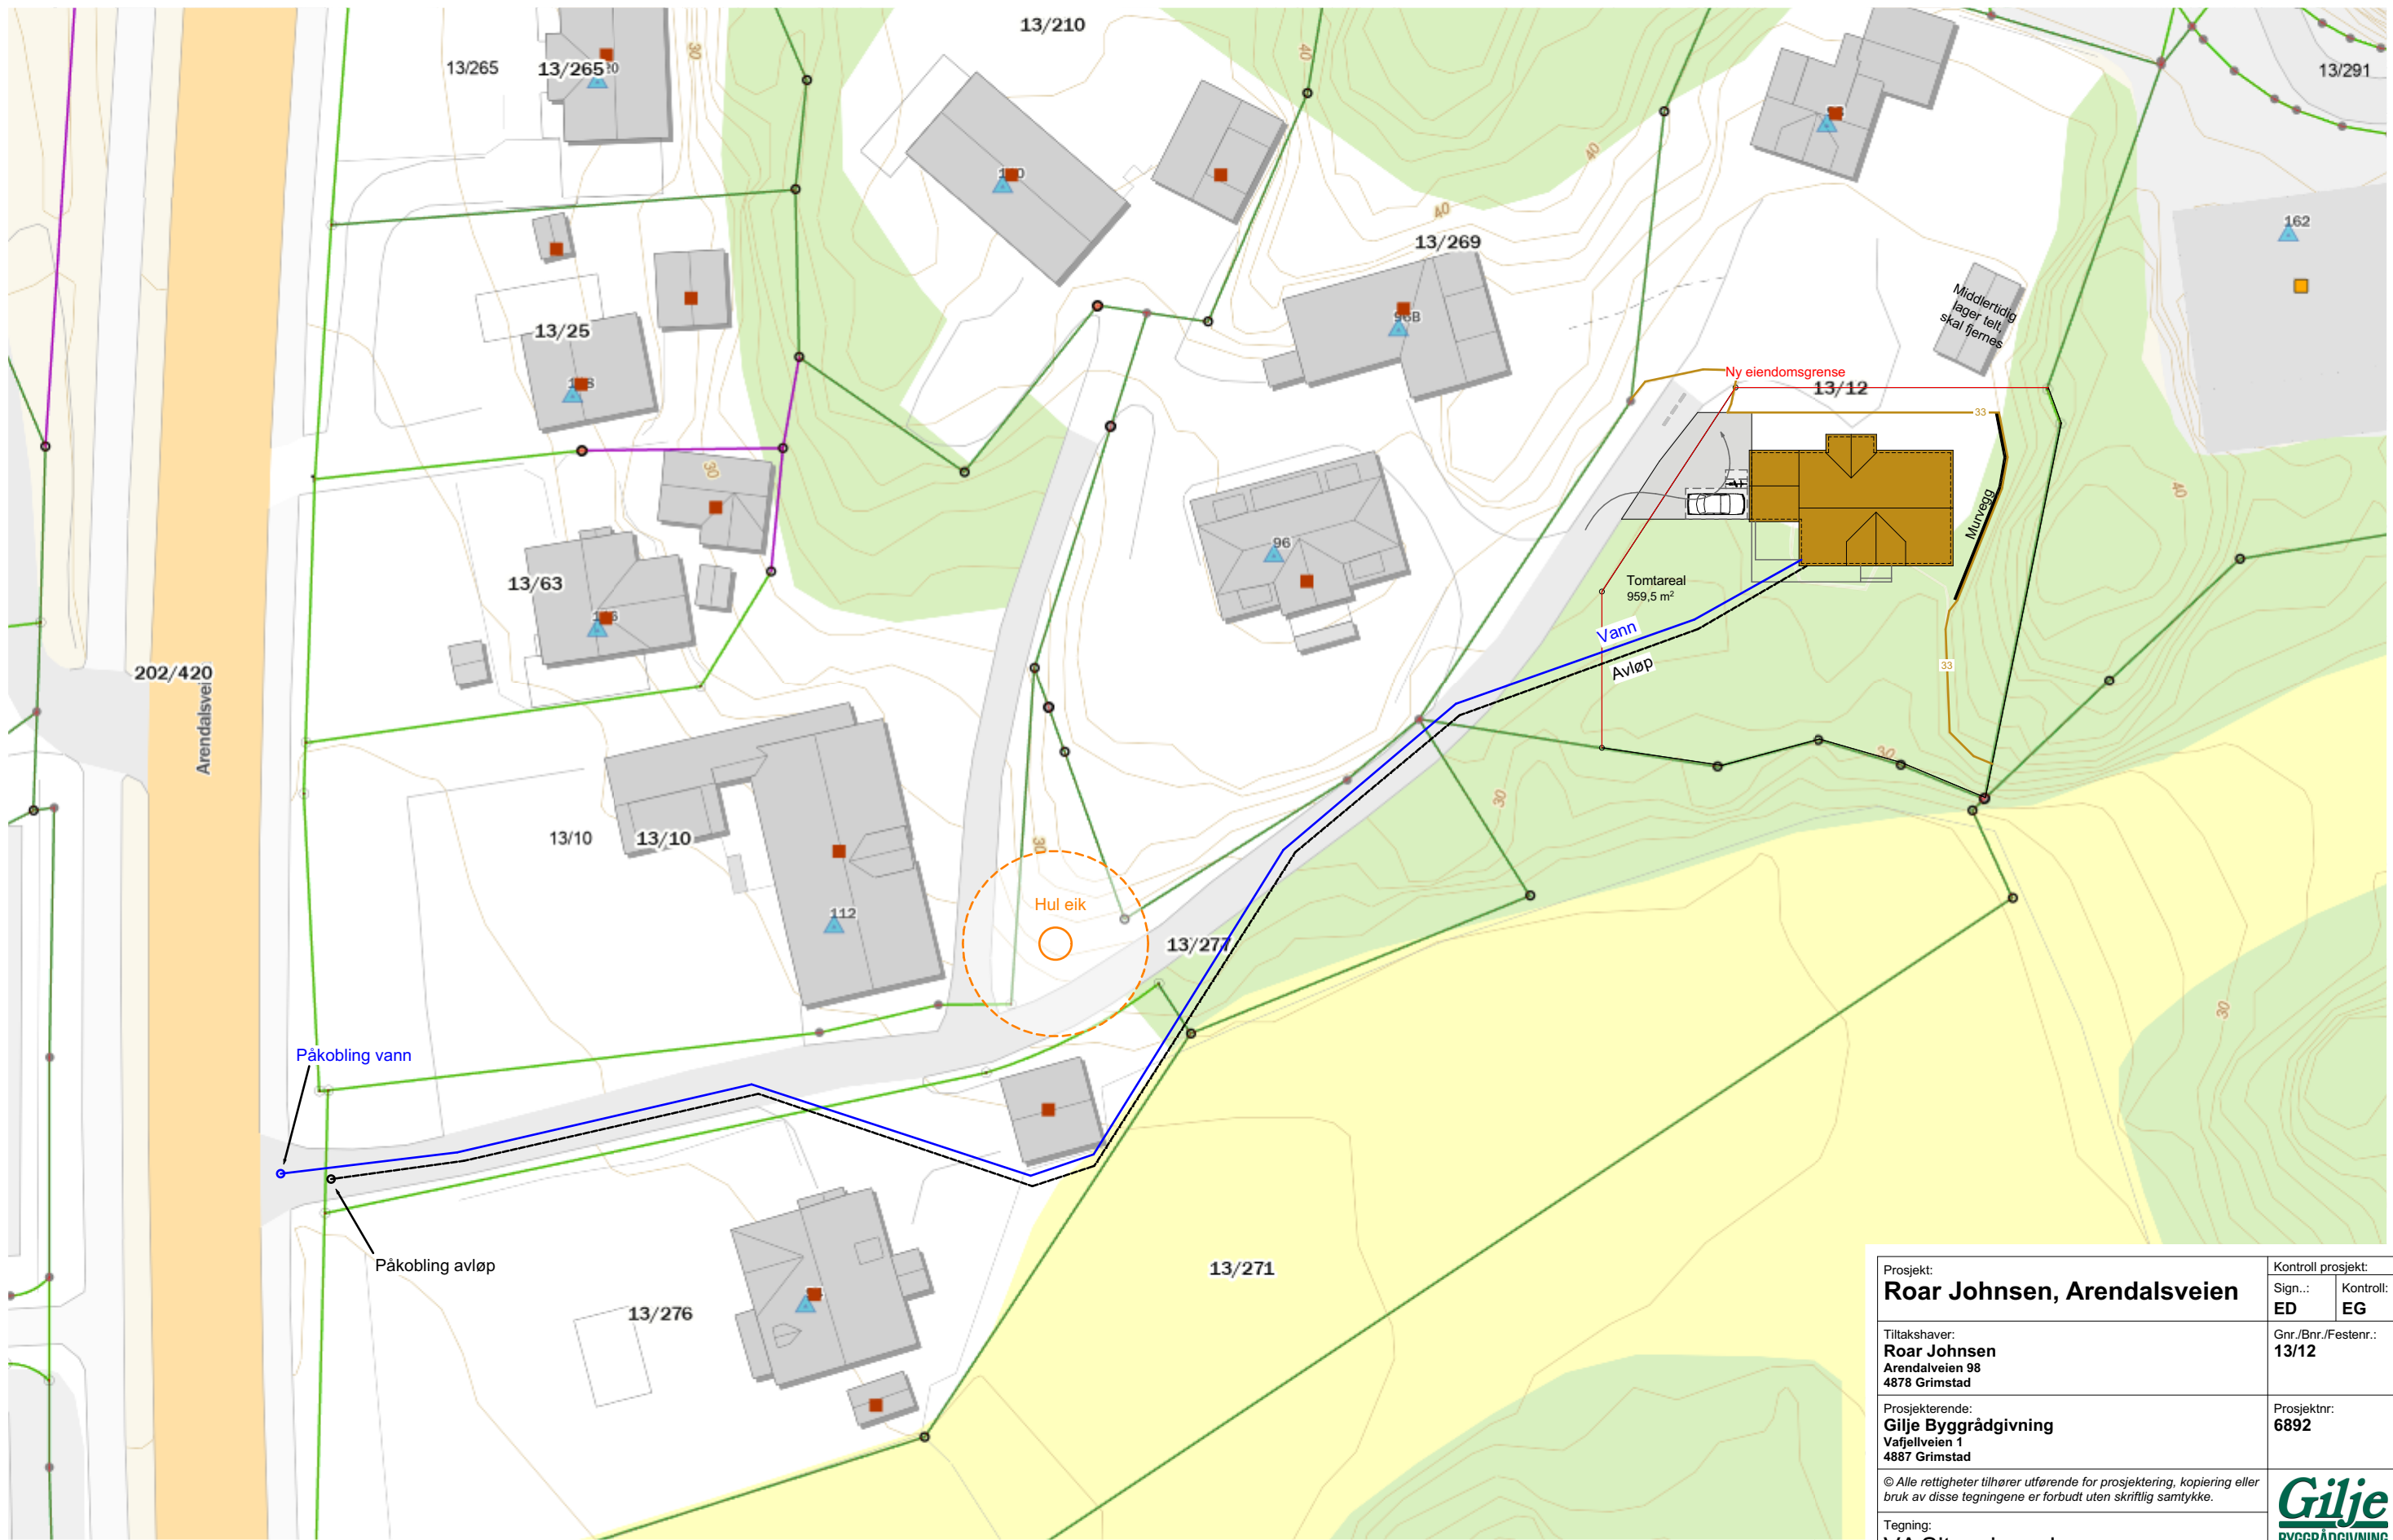

Alle mål er konstruksjonsmål, om ikke annet er nevnt. Utlekking, plater, etc kommer i tillegg/ fratrekk.
Endringer kan komme etter detaljprosjektering av styrke, lyd,brann, tilgjengelighet, ventilasjon, varme, vann og sanitær.

Arbeidstegninger må utarbeides som underlag for bygging.

BIM med ARCHICAD 26 NOR Filplassering: C:\Users\Evdokia\Desktop\PROSJEKTER\45 Roar Johnsen\Tegninger\Byggemeldingstegninger\Roar Johnsen - Byggemeldingstegninger.pln

Prosjekt: Roar Johnsen, Arendalsveien		Kontroll prosjekt: Sign.: ED Kontroll: EG	
Tiltakshaver: Roar Johnsen Arendalveien 98 4878 Grimstad		Gnr./Bnr./Festenr.: 13/12	
Prosjekterende: Gilje Byggrådgivning Vafjellveien 1 4887 Grimstad		Prosjektnr.: 6892	
Tegning: VA Situasjonsplan		Dato: 17.06.2024	
Målestokk: 1:500		Format: A3	Tegningsnr.: 02
		Rev.: 	Versjonsdato: 17.07.2024

