



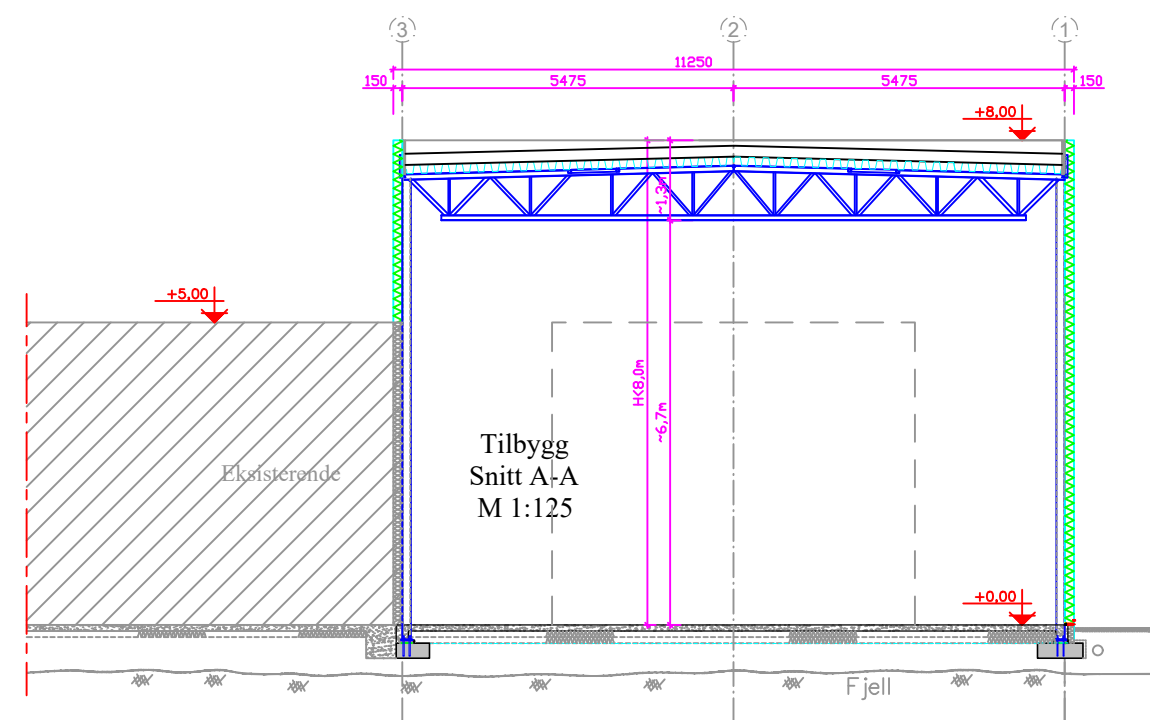

A	05.02.25	Bygget redusert 70cm i lengden.	SET	MG
Rev.	Dato	Rev. gjelder	Tegn.	Kontr.
Industriveien 3 - Tilbygg			Målestokk:	
Byggesøknad			1:125 (A3)	
Plan- og Snitt			Dato: 13.01.25	
			Tegn.: SET	
			Kontr.: MG	
			Tegn.nr.: 12323-902	
			Erstatning av/for:	

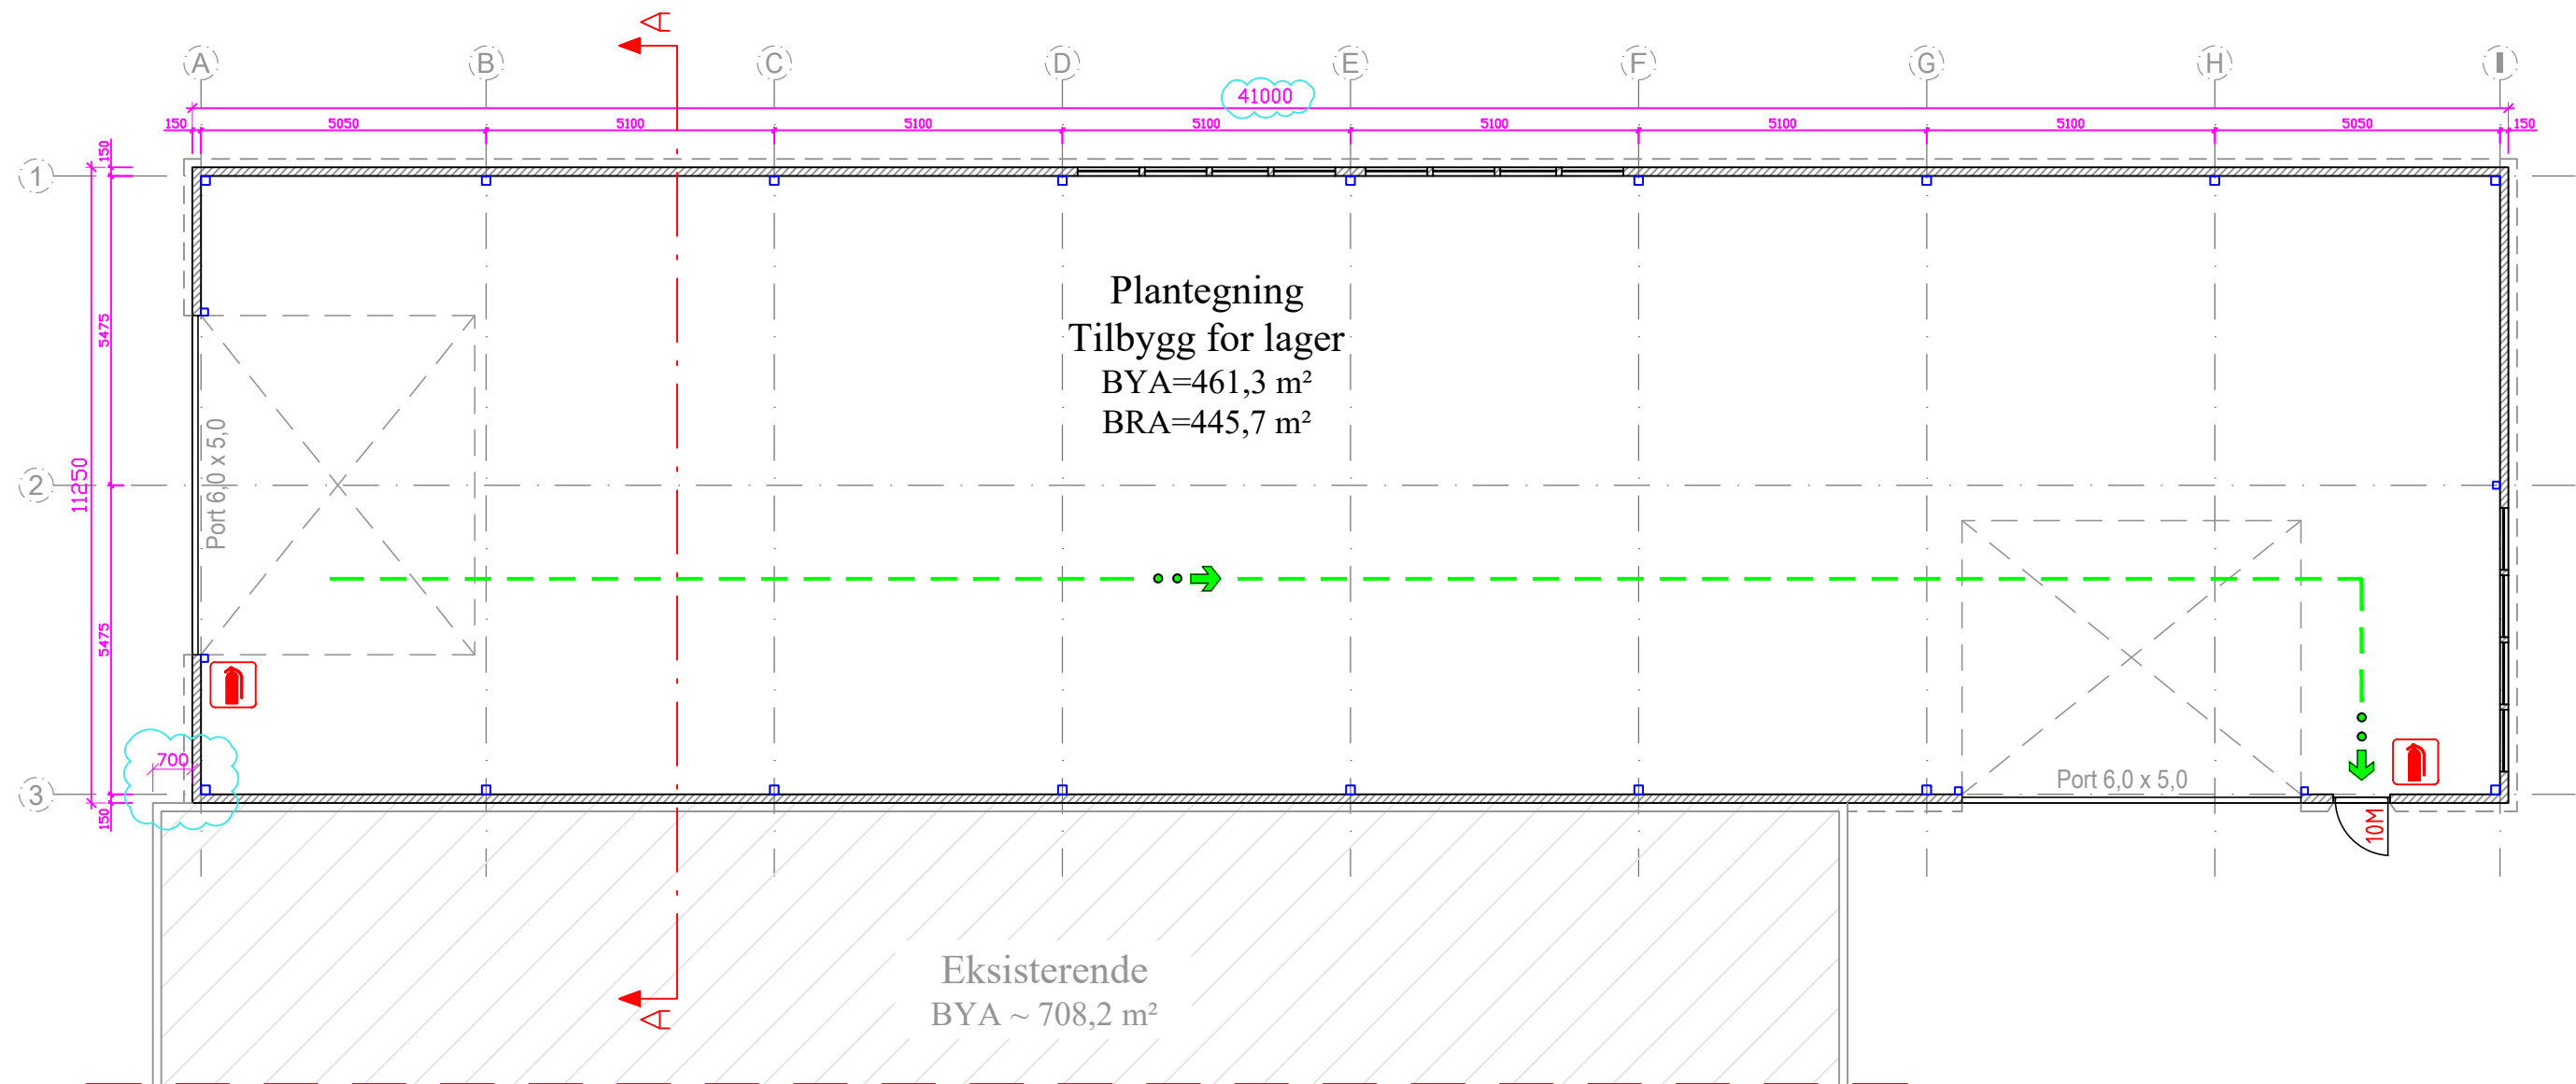

Storgaten 33, 4876 Grimstad
E-mail: post@tomstad.no
Telefon: 90779920

RÅDGIVENDE INGENIØRER i BRANN- og BYGGETEKNIKK
BYGGESAK, PRO- og BYGGELEDELSE + Miljøsaneringsbeskrivelser