
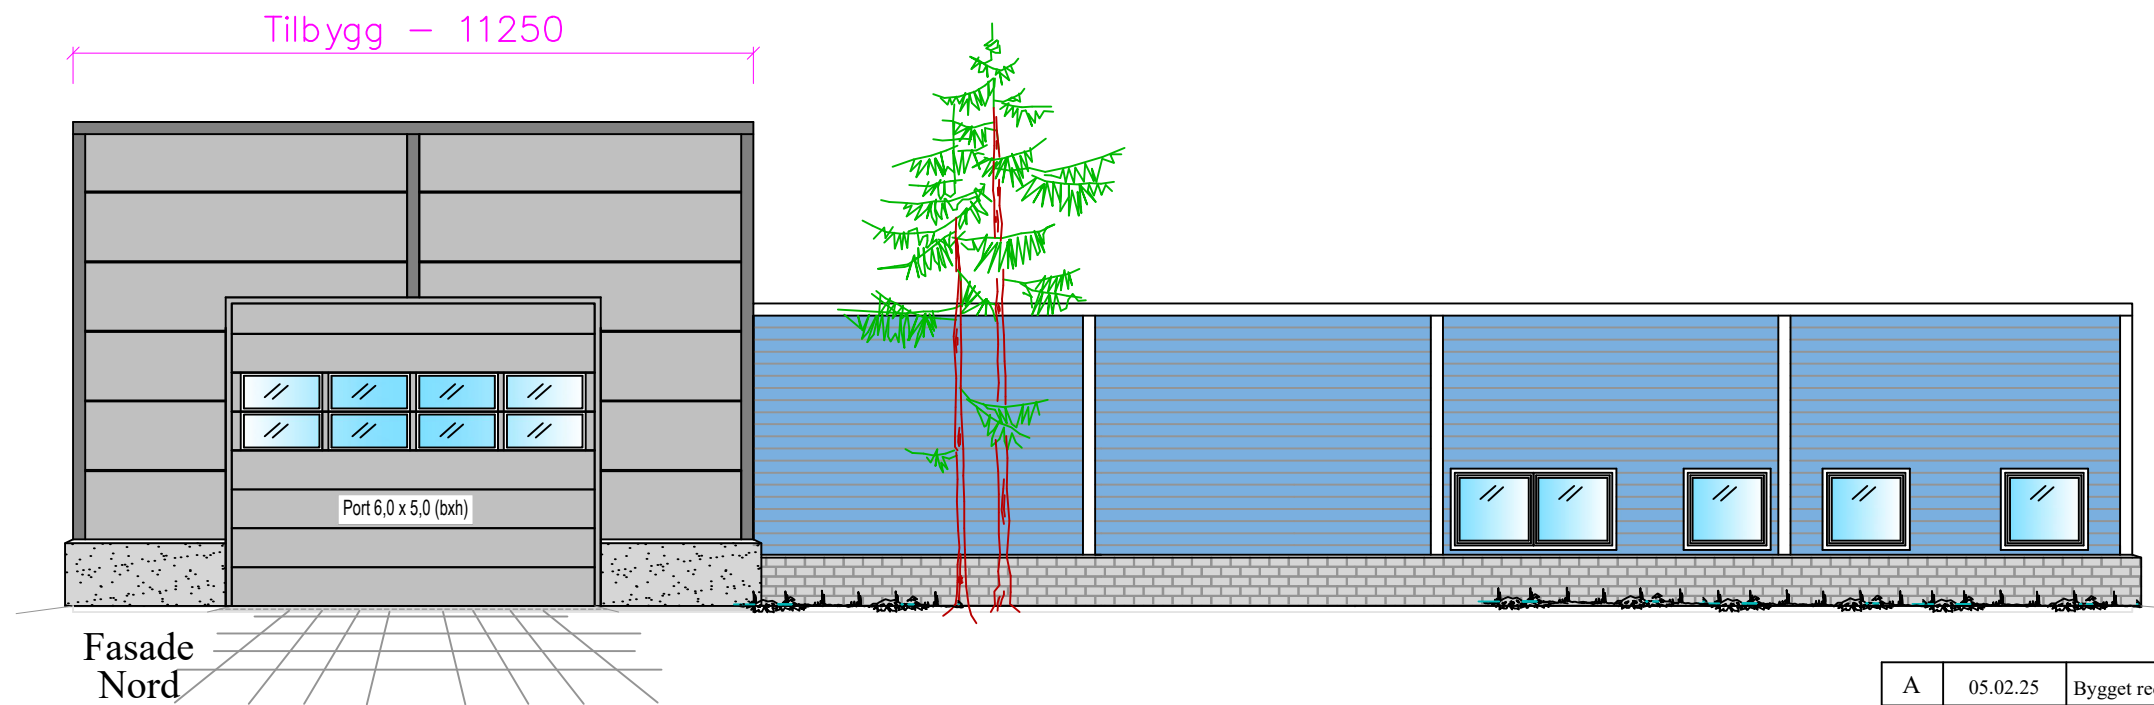


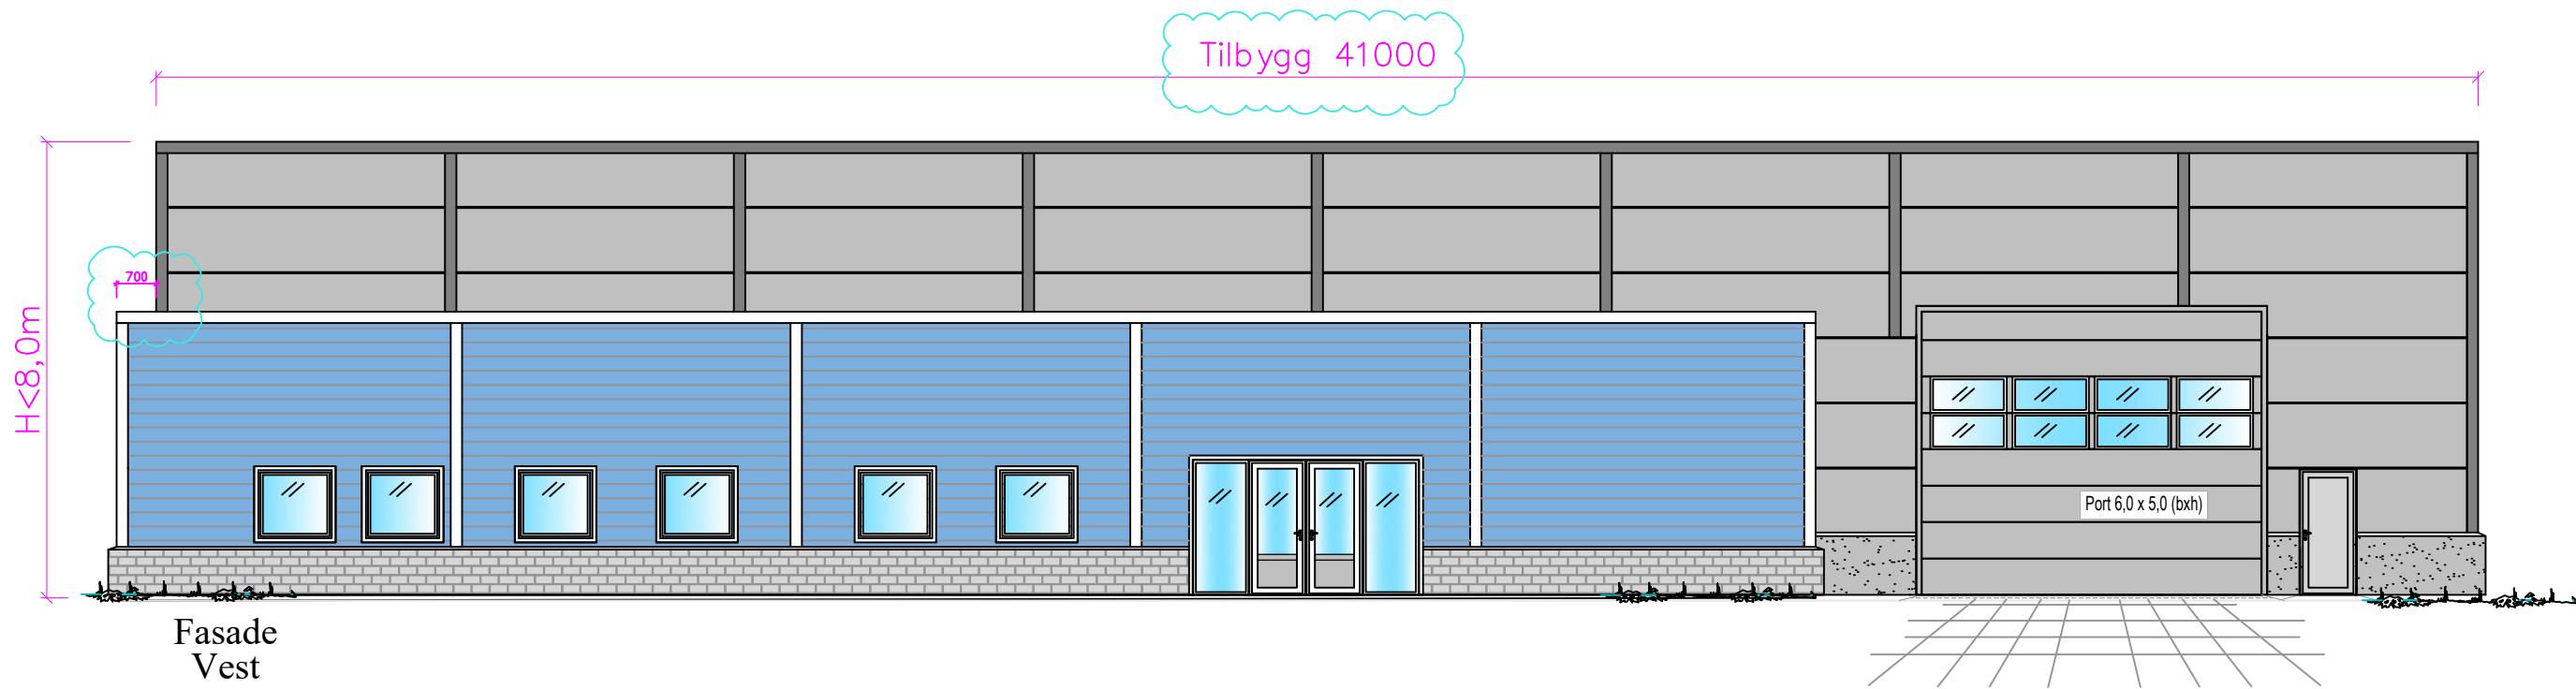

A	05.02.25	Bygget redusert 70cm i lengden.	SET	MG
Rev.	Dato	Rev. gjelder	Tegn.	Kontr.
Industriveien 3 - Tilbygg Byggesøknad Fasade - Vest og Nord			Målestokk: 1:125 (A3)	
			Dato: 13.01.25	
			Tegn.: SET	
			Kontr.: MG	
 Storgaten 33, 4876 Grimstad E-mail: post@tomstad.no Telefon: 90779920 RÅDGIVENDE INGENIØRER i BRANN- og BYGGETEKNIKK BYGGESAK, PRO- og BYGGELEDELSE + Miljøsaneringsbeskrivelser			Tegn.nr.: 12323-903	
			Erstatning av/for:	