


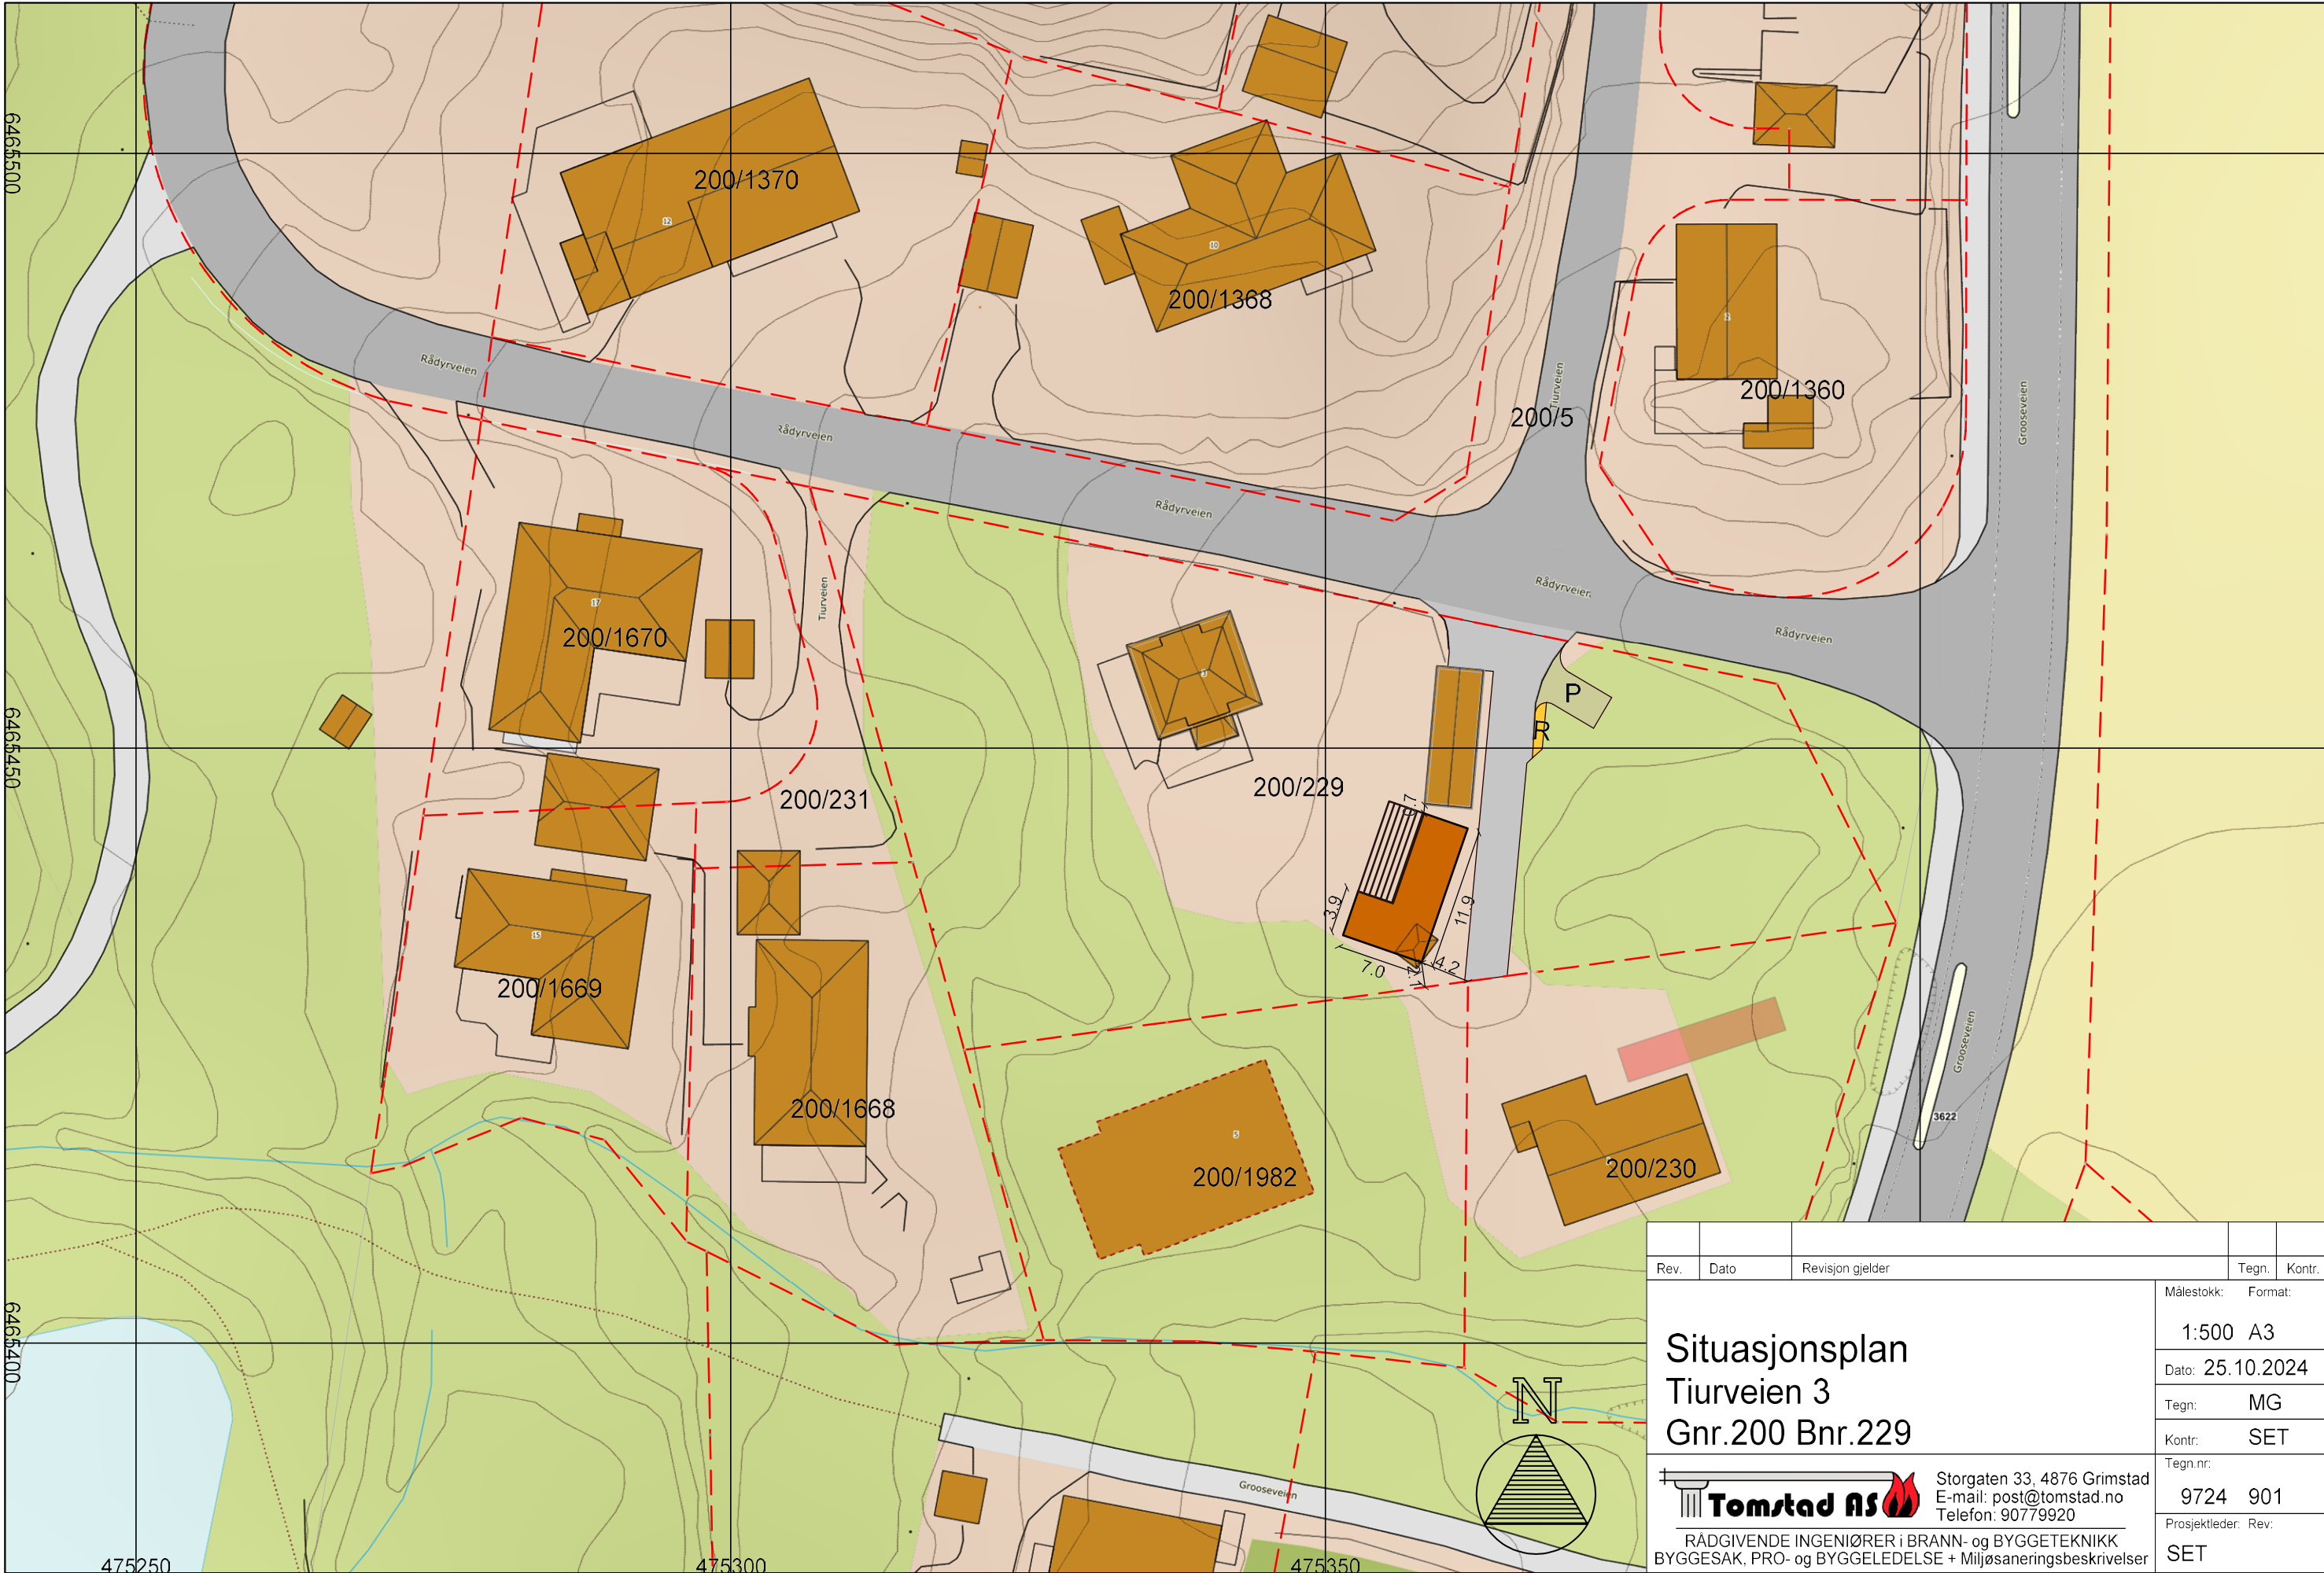

Rev.	Dato	Revisjon gjelder	Tegn.	Kontr.
Situasjonsplan Tiurveien 3 Gnr.200 Bnr.229  Storgaten 33, 4876 Grimstad E-mail: post@tomstad.no Telefon: 90779920 RÅDGIVENDE INGENIØRER i BRANN- og BYGGETEKNIKK BYGGESAK, PRO- og BYGGELEDELSE + Miljøsaneringsbeskrivelser			Målestokk:	Format:
			1:500	A3
			Dato:	25.10.2024
			Tegn:	MG
			Kontr:	SET
			Tegn.nr:	9724 901
			Prosjektleder: Rev:	SET