




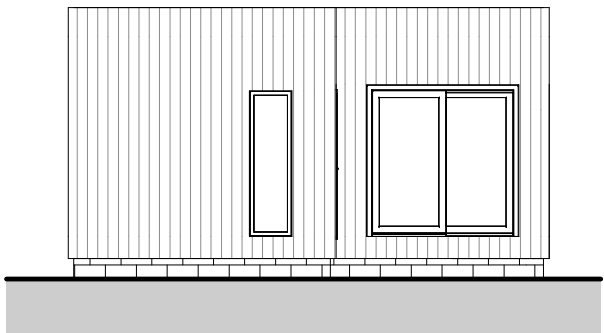


1 Fasade nordøst
1 : 100

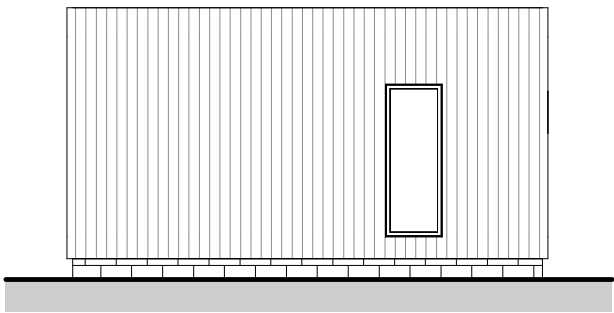

2 Fasade sørvest
1 : 100

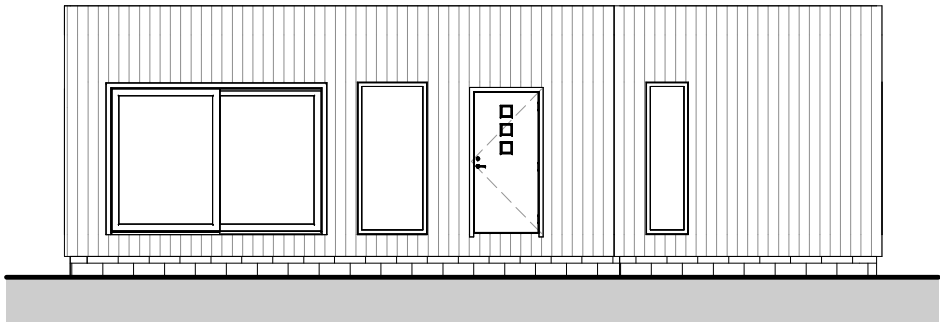

3 Fasade nordvest
1 : 100

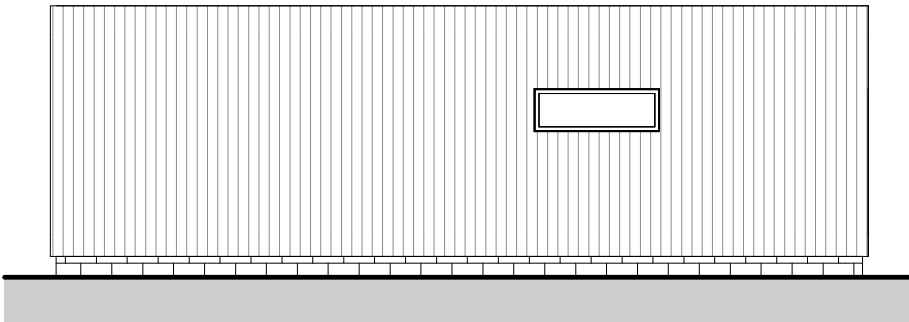

4 Fasade sørøst
1 : 100

No.	Description	Date

Fleksihus Fleksihus AS Molland 50, 4887 Grimstad post@fleksihus.no / Tlf.: +47 90 19 51 10	Prosjekt Borealis - TEK17	Tiltakshaver May-Britt og Børge Nerland	
	Tegning: Fasader	Adresse: Tiurveien 3, 4879 Grimstad Gnr./Bnr.: 200/229	
	Tiltakets art: Oppføring av ny bolig	Dato: 22.10.2024	
Tegningsnr.: A112		Tegnet av: AS	Målestokk 1 : 100