



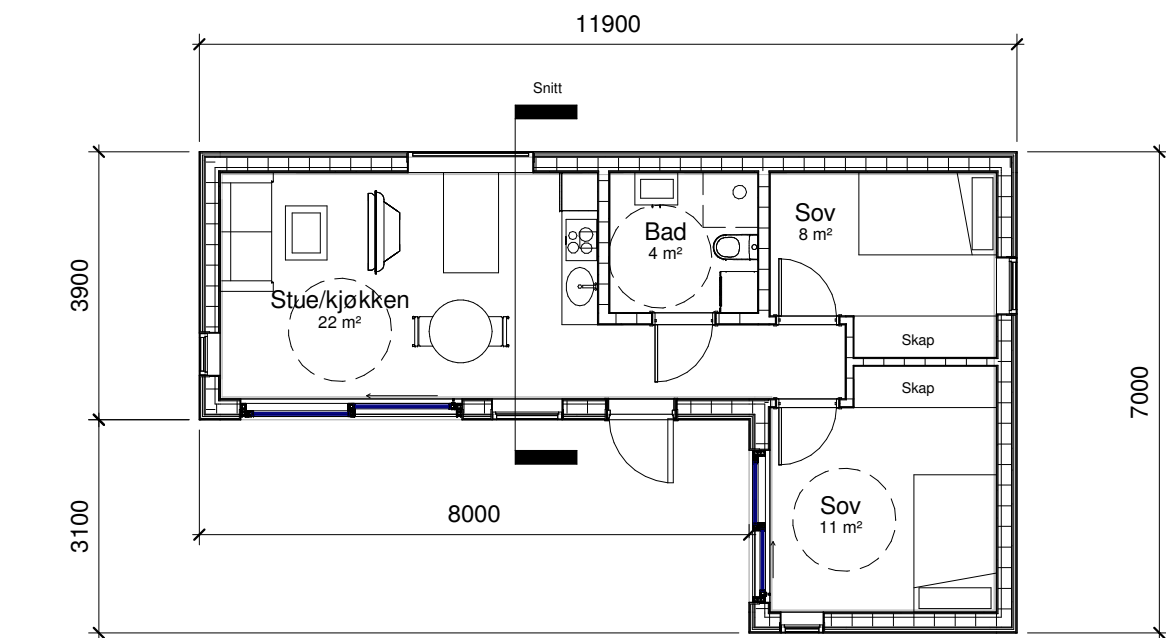

1 2 OK gulv
1 : 100

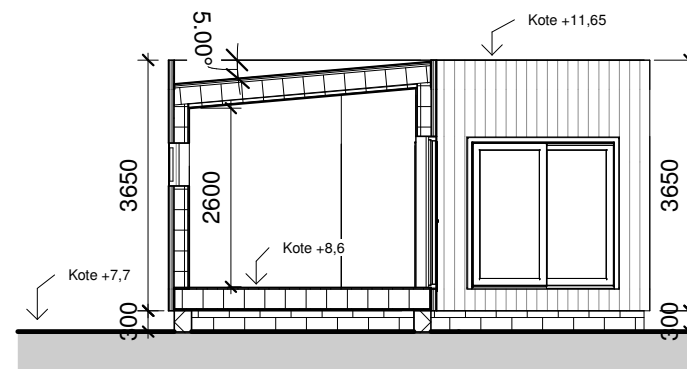

2 Snitt
1 : 100

No.	Description	Date

 Fleksihus AS Molland 50, 4887 Grimstad post@fleksihus.no / Tlf.: +47 90 19 51 10	Prosjekt Borealis - TEK17	Tiltakshaver May-Britt og Børge Nerland	
	Tegning: Plan og snitt	Adresse: Tiurveien 3, 4879 Grimstad Gnr./Bnr.: 200/229	
	Tiltakets art: Oppføring av ny bolig	Dato: 22.10.2024	
	Tegningsnr.: A113	Tegnet av: AS	Målestokk 1 : 100