



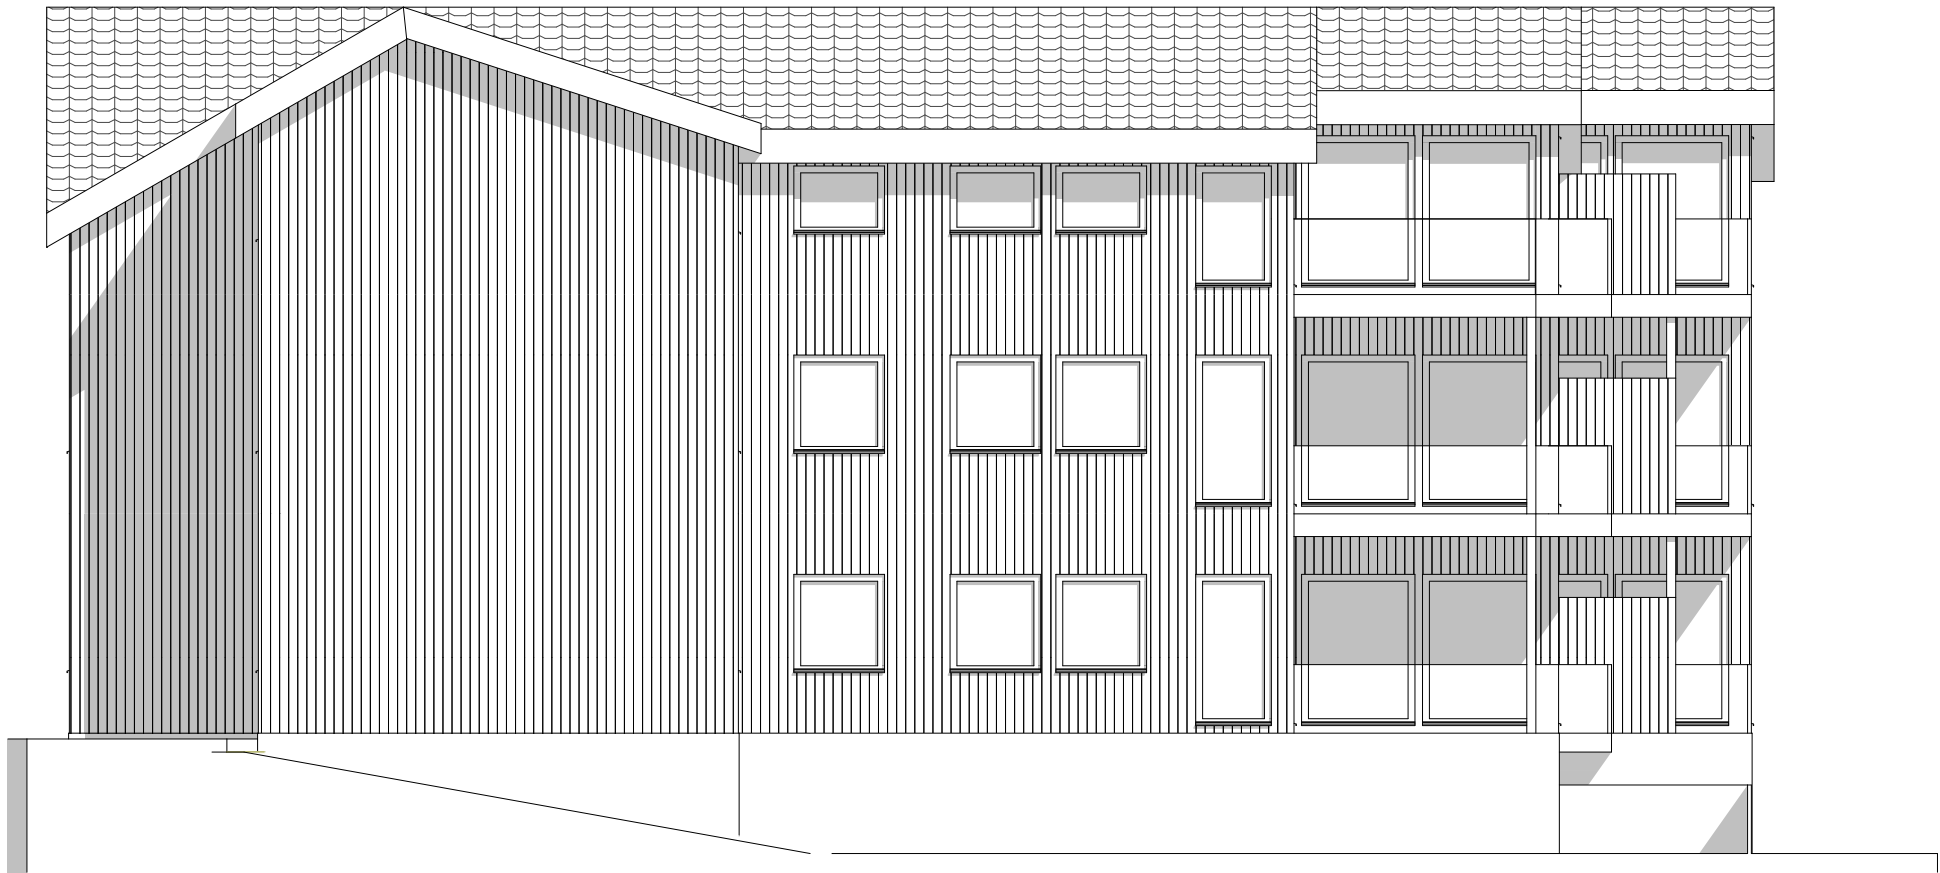

1:100 Fasade Vest

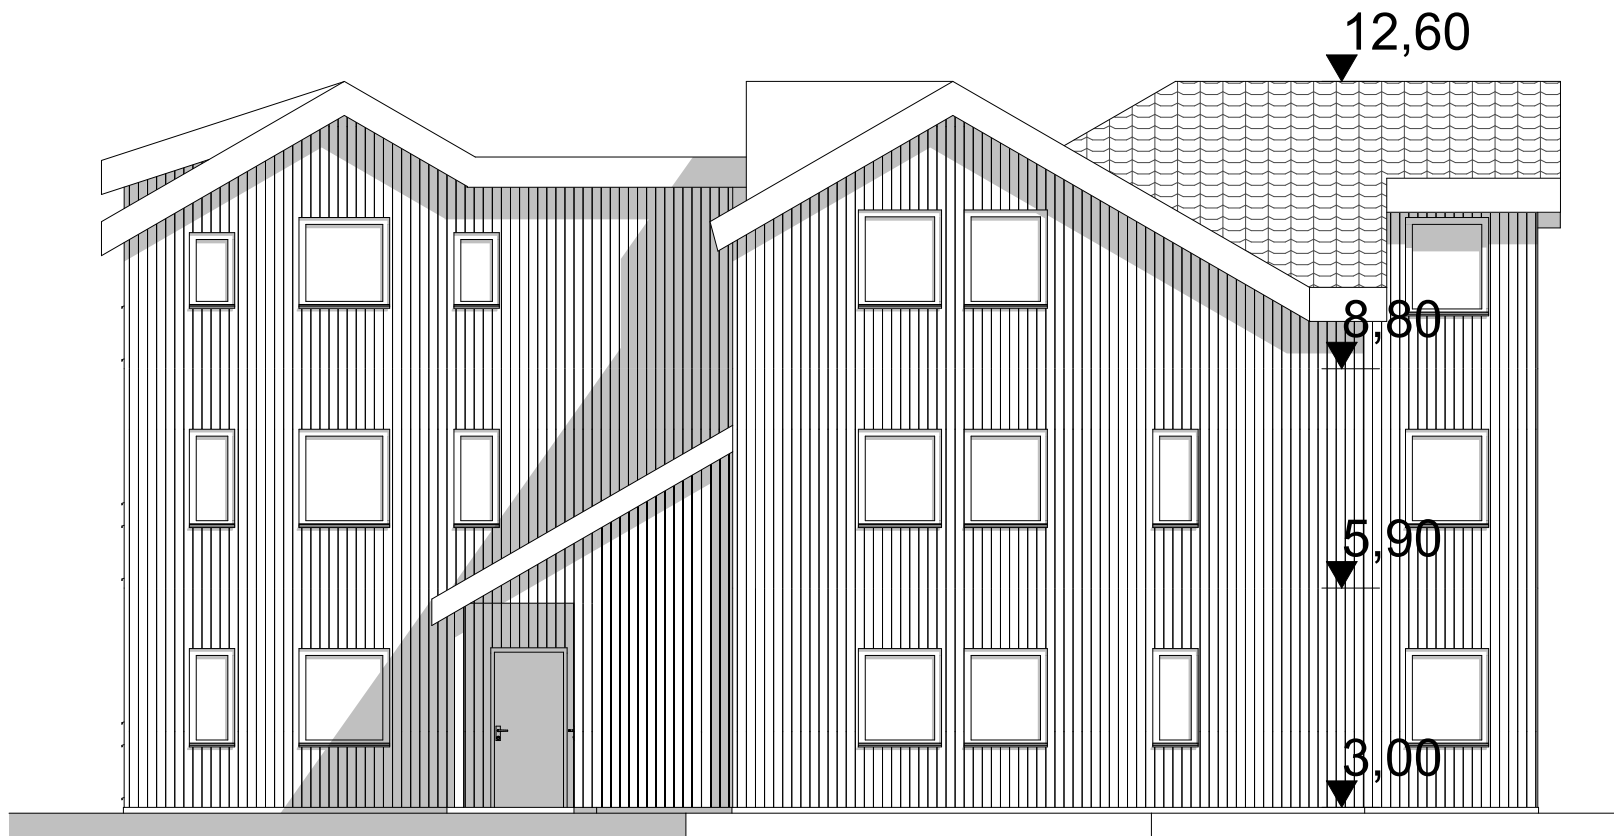

1:100 Fasade Nord

Prosjekt: BIODDGATEN 1		Kontroll prosjekt:	
Sign.:		Kontroll:	
Tiltakshaver: Apoteket Eiendom AS Juskestrødet 4 4876 Grimstad		Gnr./Bnr./Festenr.: 200/441	
Prosjekterende: BGM Arkitekter AS Nygaten 3 4876 Grimstad			
© Alle rettigheter tilhører utførende for prosjektering, kopiering eller bruk av disse tegningene er forbudt uten skriftlig samtykke		Dato: 10.01.2024	
Tegning: Fasade Nord og Vest		Målestokk: 1:100	
Tegningsnr.: A40-1		Rev.: A	