


Eiendomsgrensene er ikke juridisk bindende. Avvik, fell og mangler forekommer.

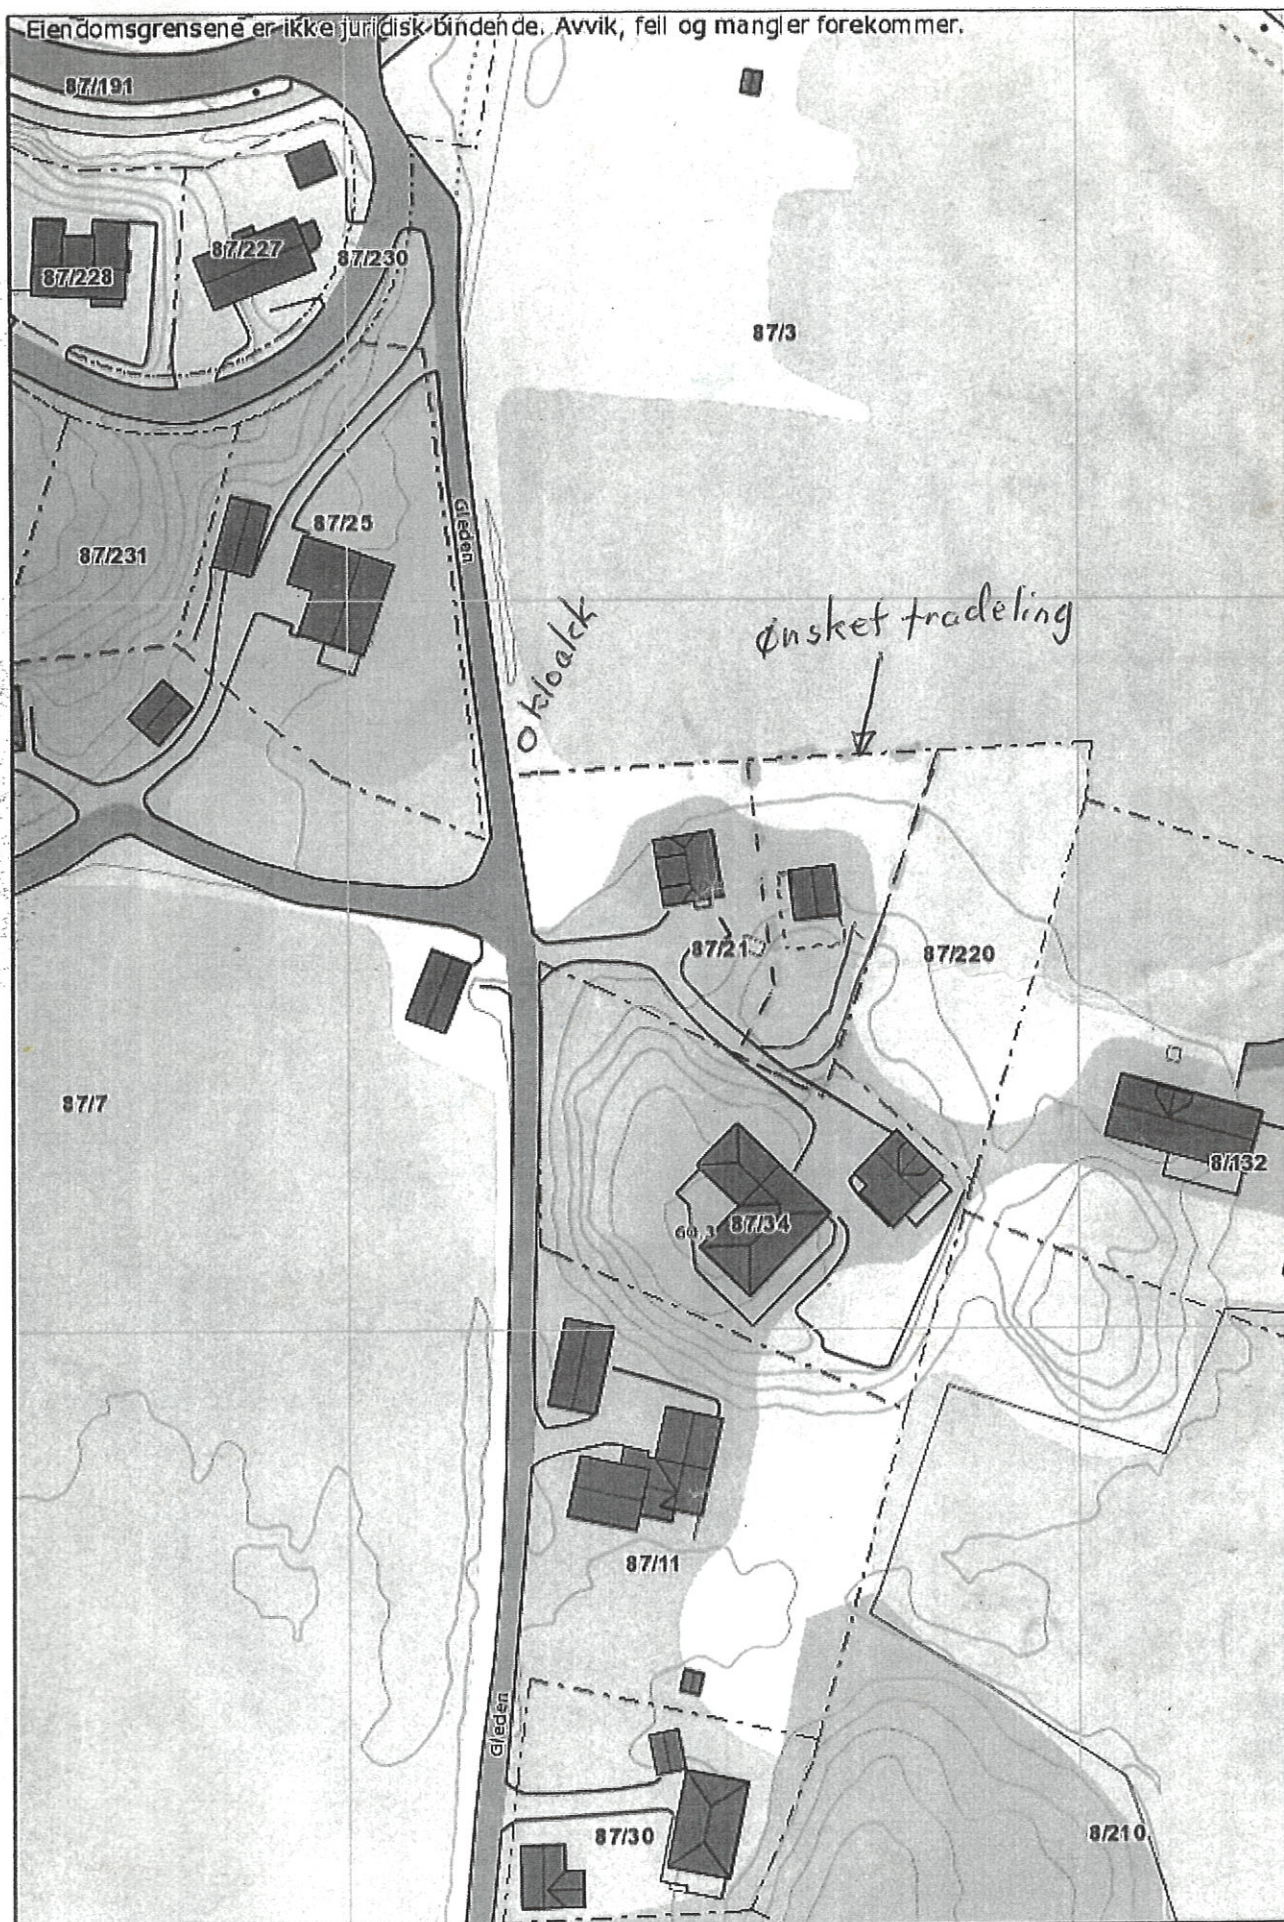

Målestokk: 1:1 000