



Målestokk 1:200, lengdeprofil

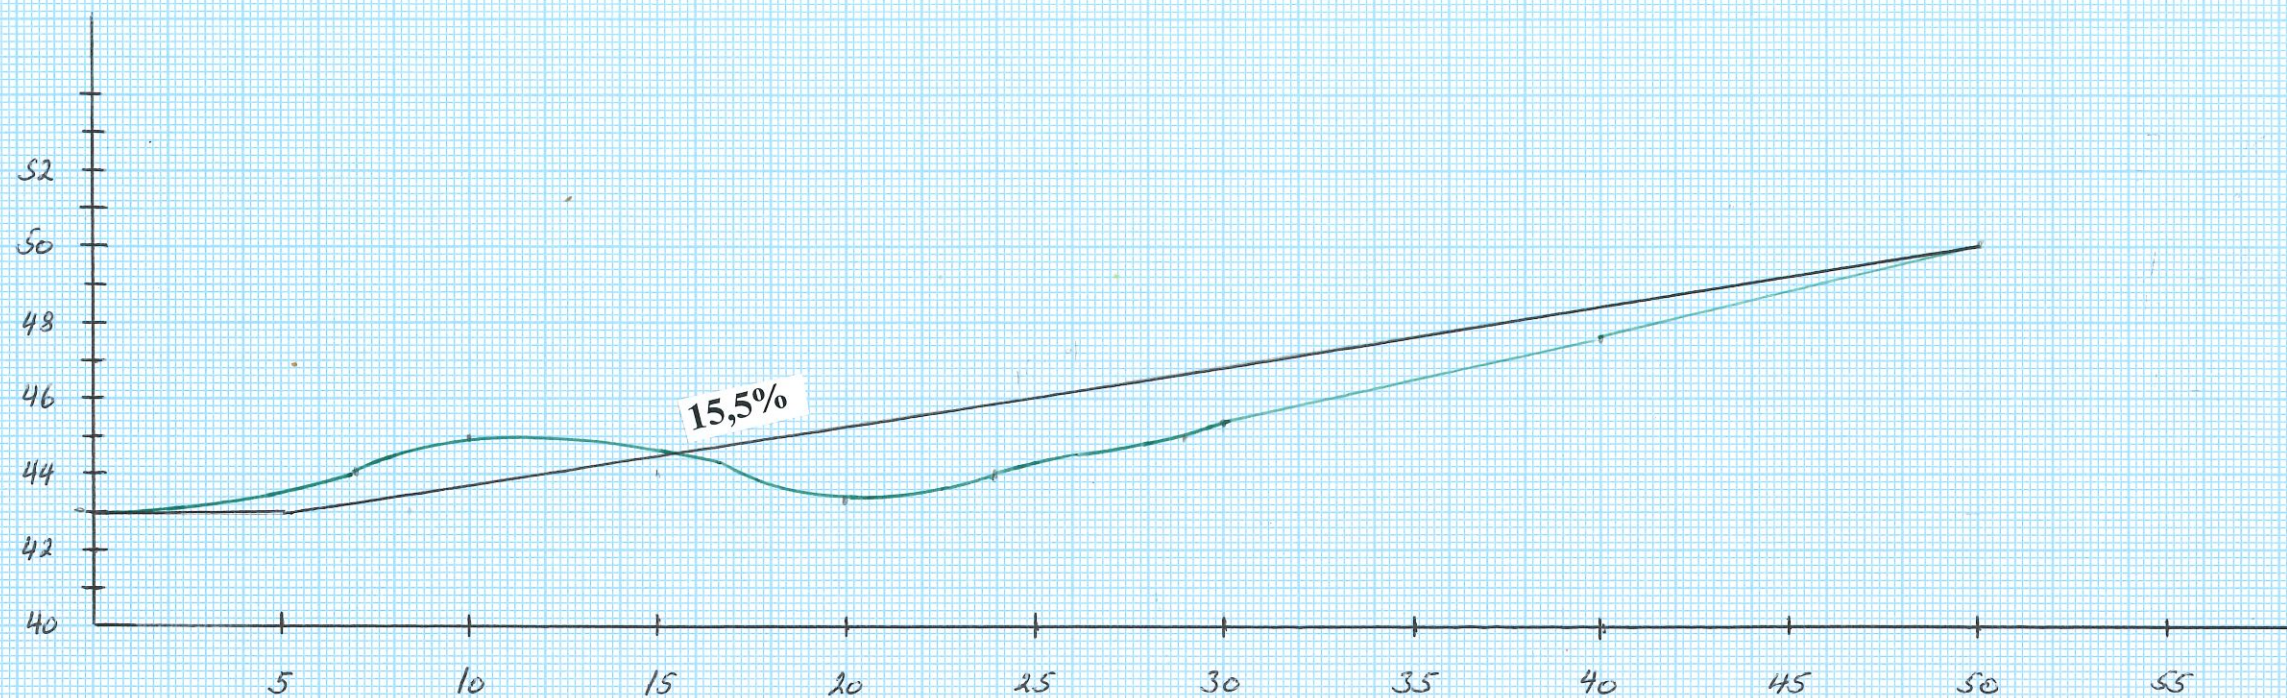


Tverrprofil

Målestokk 1:50

P.25

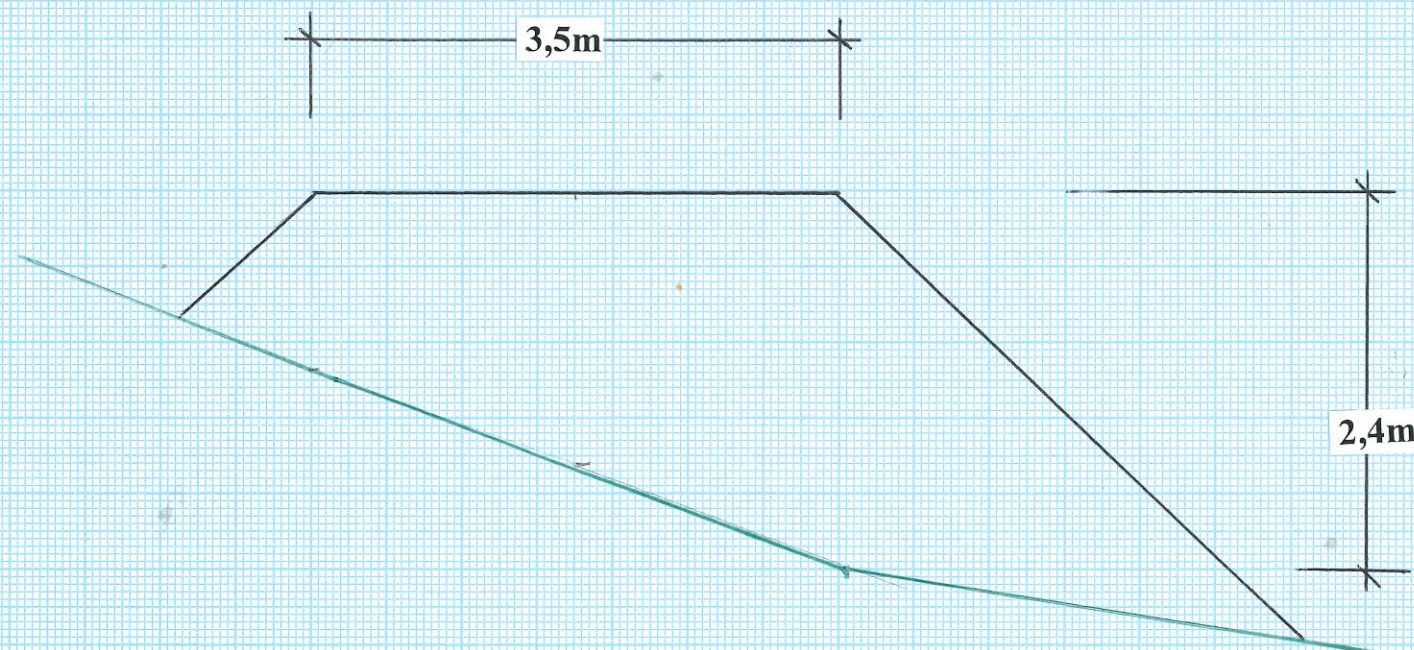

P.50

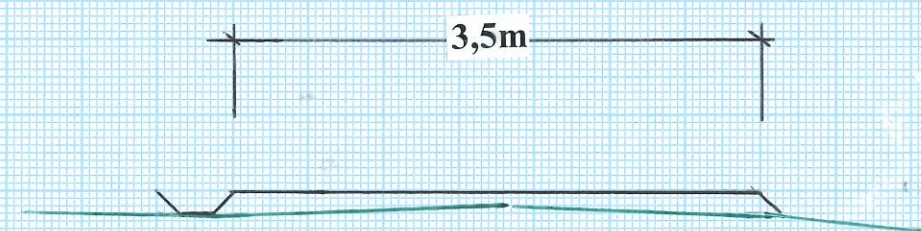

Veilinge

Eksisterende terreng

Dato:	Revisjonen gjelder:	Sign:
TILTAKSHAVER: Marit J. Unander, gnr. 39, bnr. 5 og 80		
PROSJEKT: Lengde- og tverrprofil		
TEGN: E.G	Gilje BYGGRÅDGIVNING www.kgba.no • post@kgba.no • 37 04 65 00 BYGgteknikk • ARKITEKTUR • VEI, VANN OG AVLØPSTEKNIKK • PLAN, EIENDOM OG BYGGESAK	
GODKJ:		
DATO: 18.9.24.		
MÅL: 1:200 og 1:50 1/13		
TEGNINGSNR:		
Alle rettigheter tilhører arkitekten all bruk er forbudt uten tillatelse fra rettighetshaver		

Gilje

BYGGRÅDGIVNING

www.kgba.no • post@kgba.no • 37 04 65 00

BYGGETEKNIKK • ARKITEKTUR • VEI, VANN OG AVLØPSTEKNIKK • PLAN, EIENDOM OG BYGGESAK