



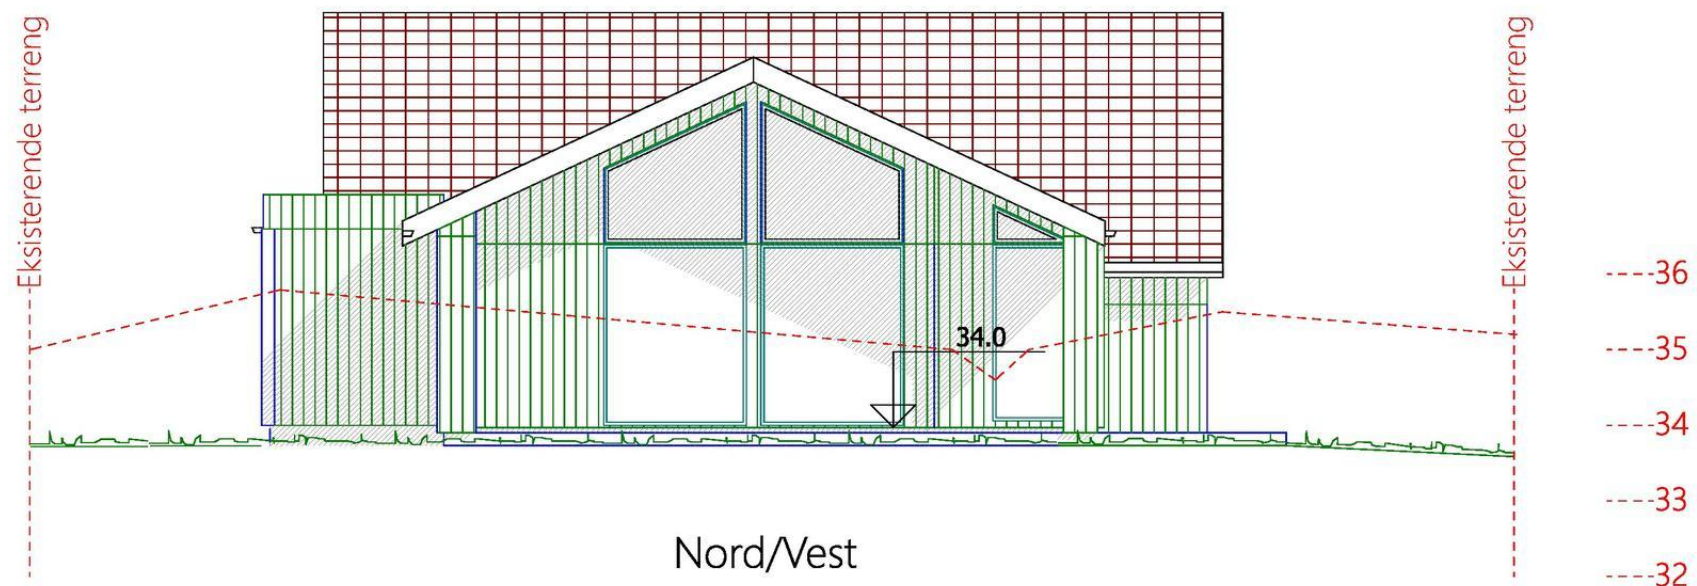

Nord/Vest

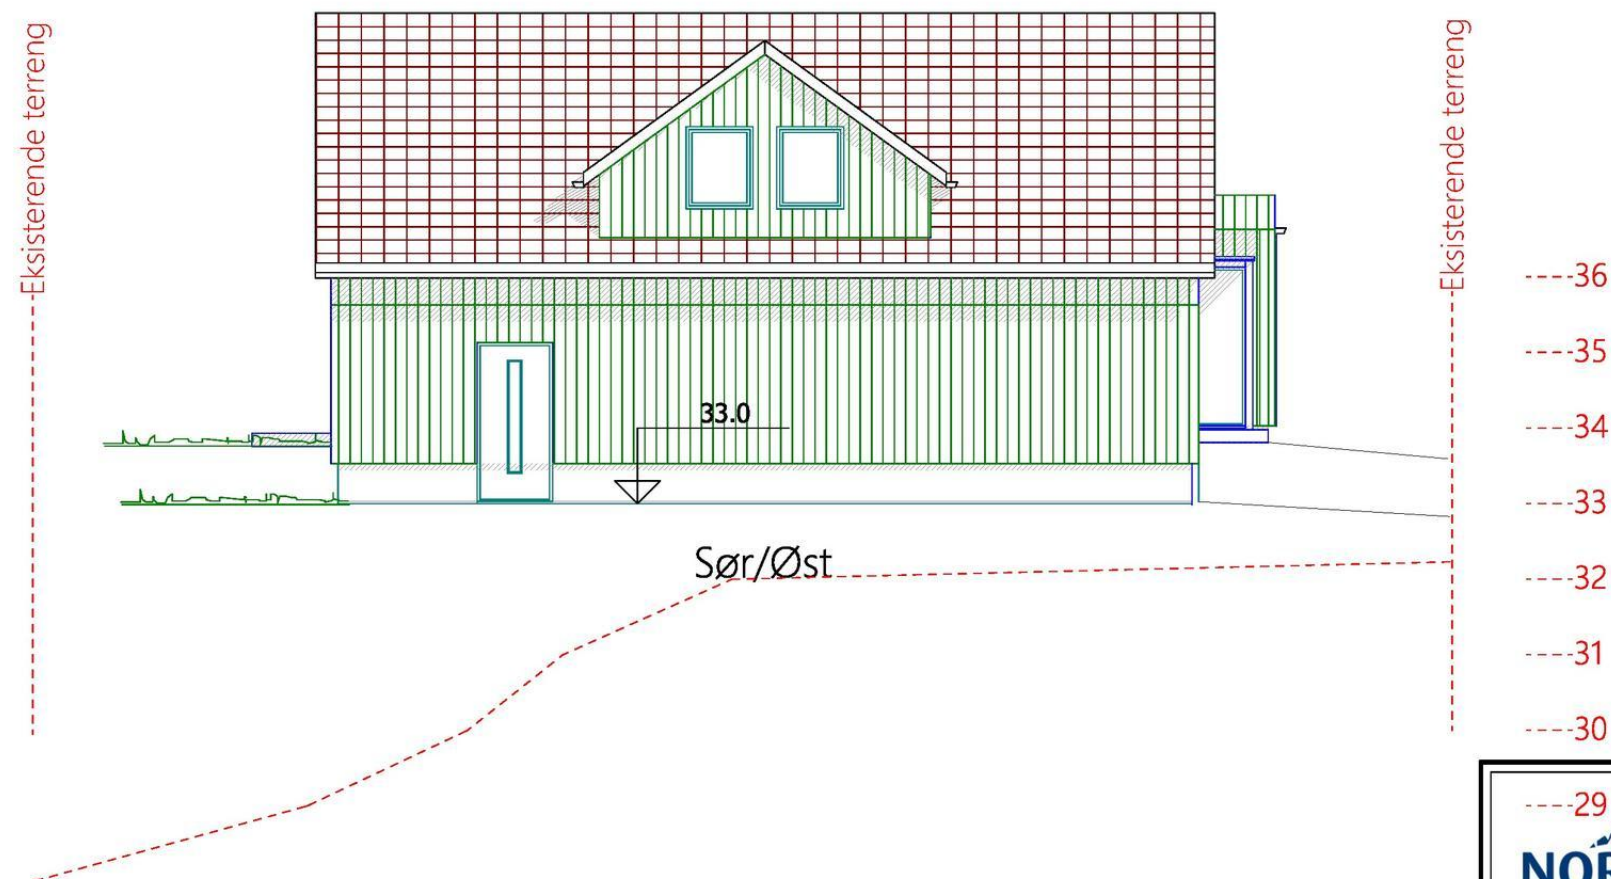

Sør/Øst



© Tegningen er beskyttet i.h.t. lov om opphavsrett.

Tiltakshaver: **Aud og Kjell B Jørgensen**

Byggeplass: **Grømheia**

Kommune: **Grimstad**

Gnr: **1** Bnr: **84** Mål: **1 : 100**

Fasade Øst, Vest og snitt A-A, B-B

DATA DESIGN SYSTEM
A NEUMETROX COMPANY

Dato: **07.12.2021**

Tegn: **SH**

Prosjekt nr: **21075**

Tegn.nr: **503**

21075 Kjell B Jørgensen