
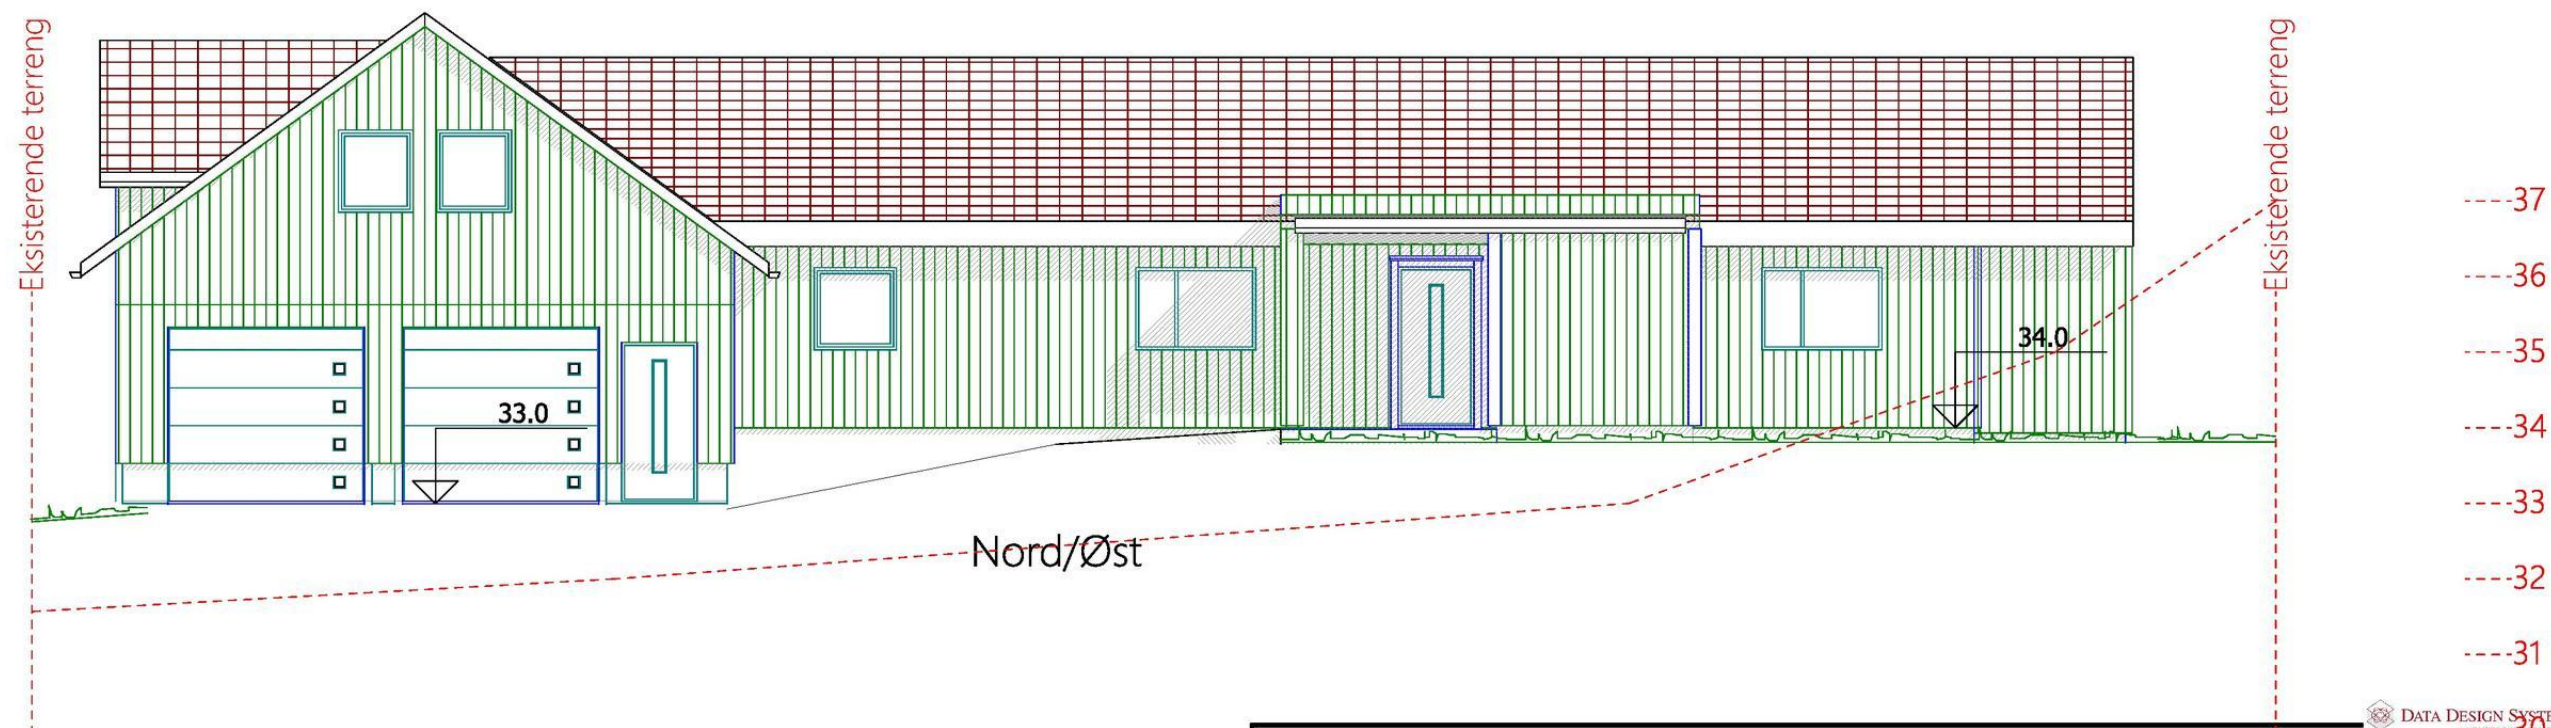


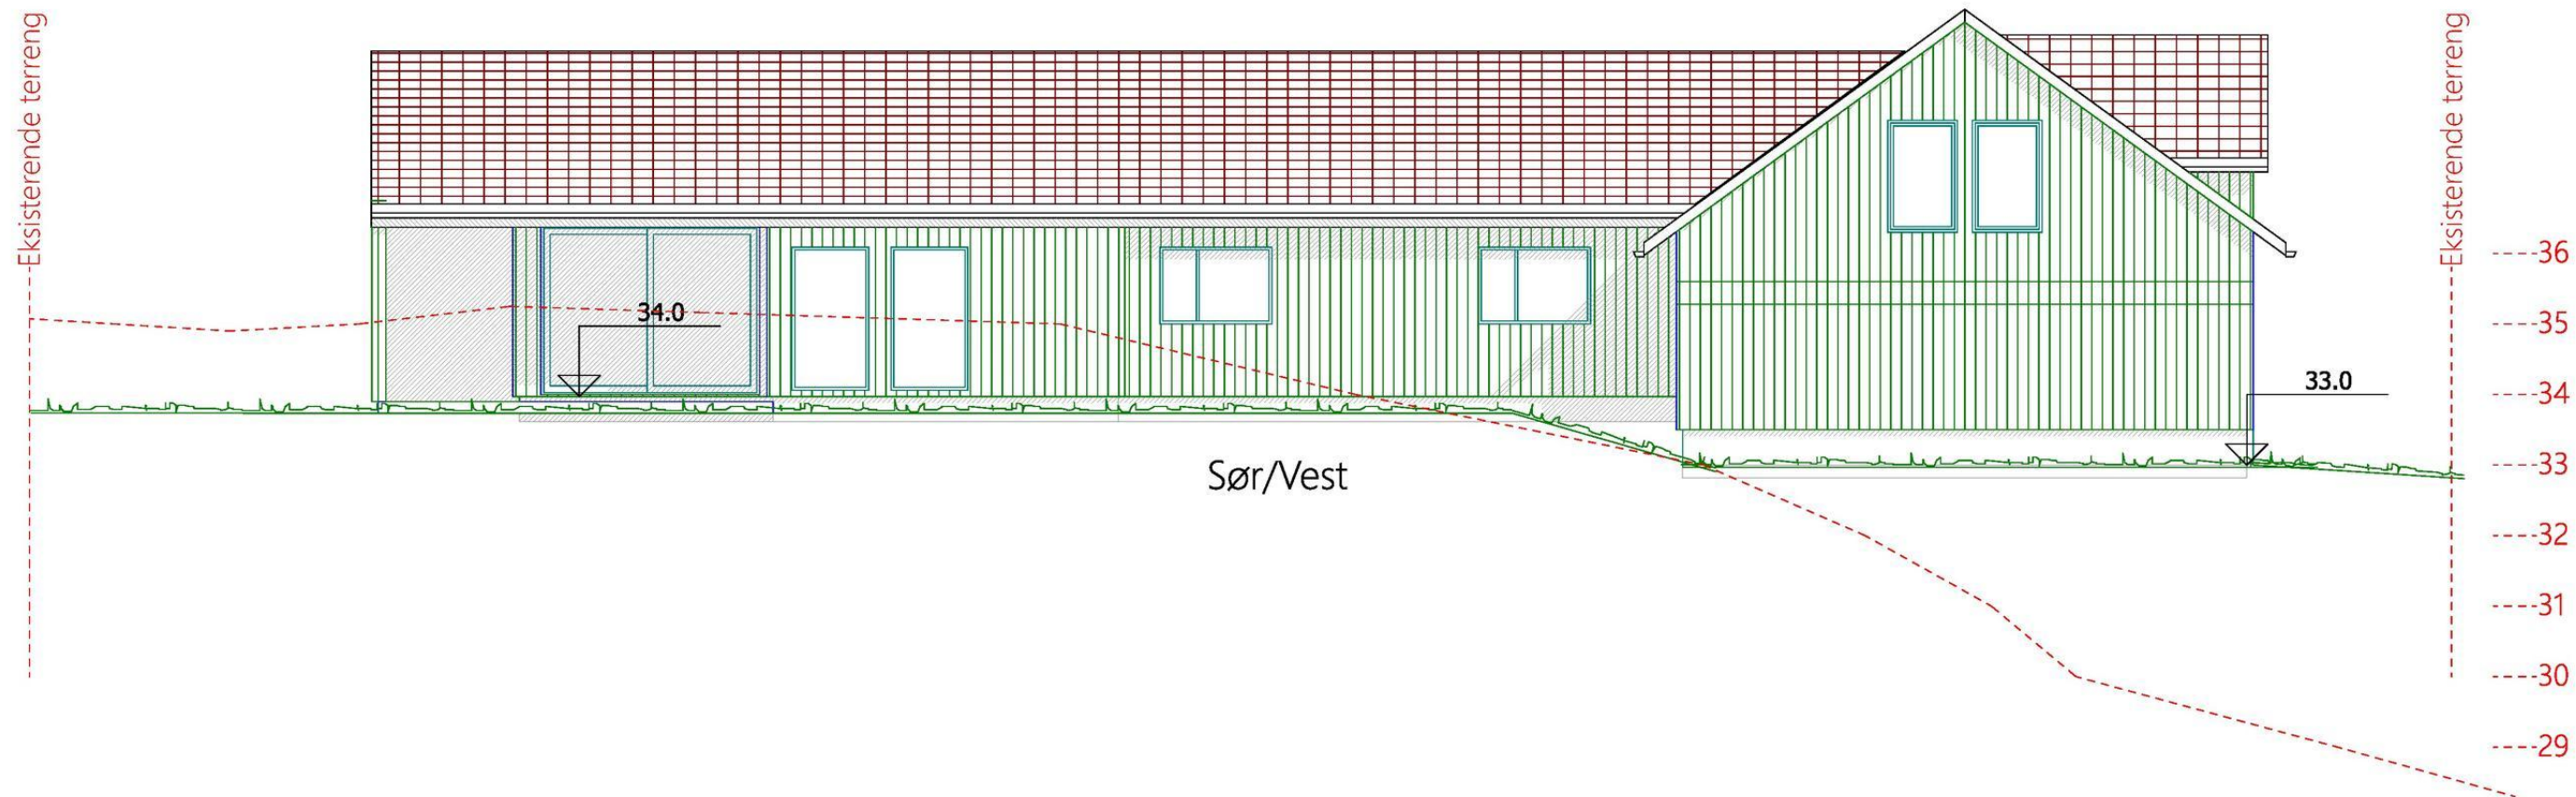

© Tegningen er beskyttet i.h.t. lov om opphavsrett.

Tiltakshaver: **Aud og Kjell B Jørgensen**

Byggeplass: **Grømheia**

Kommune: **Grimstad**

Gnr: **1** Bnr: **84** Mål: **1 : 100**

Fasader Sør og Nord

Dato: **07.12.2021**

Tegn: **SH**

Prosjekt nr: **21075**

Tegn.nr: **502**

21075 Kjell B Jørgensen