


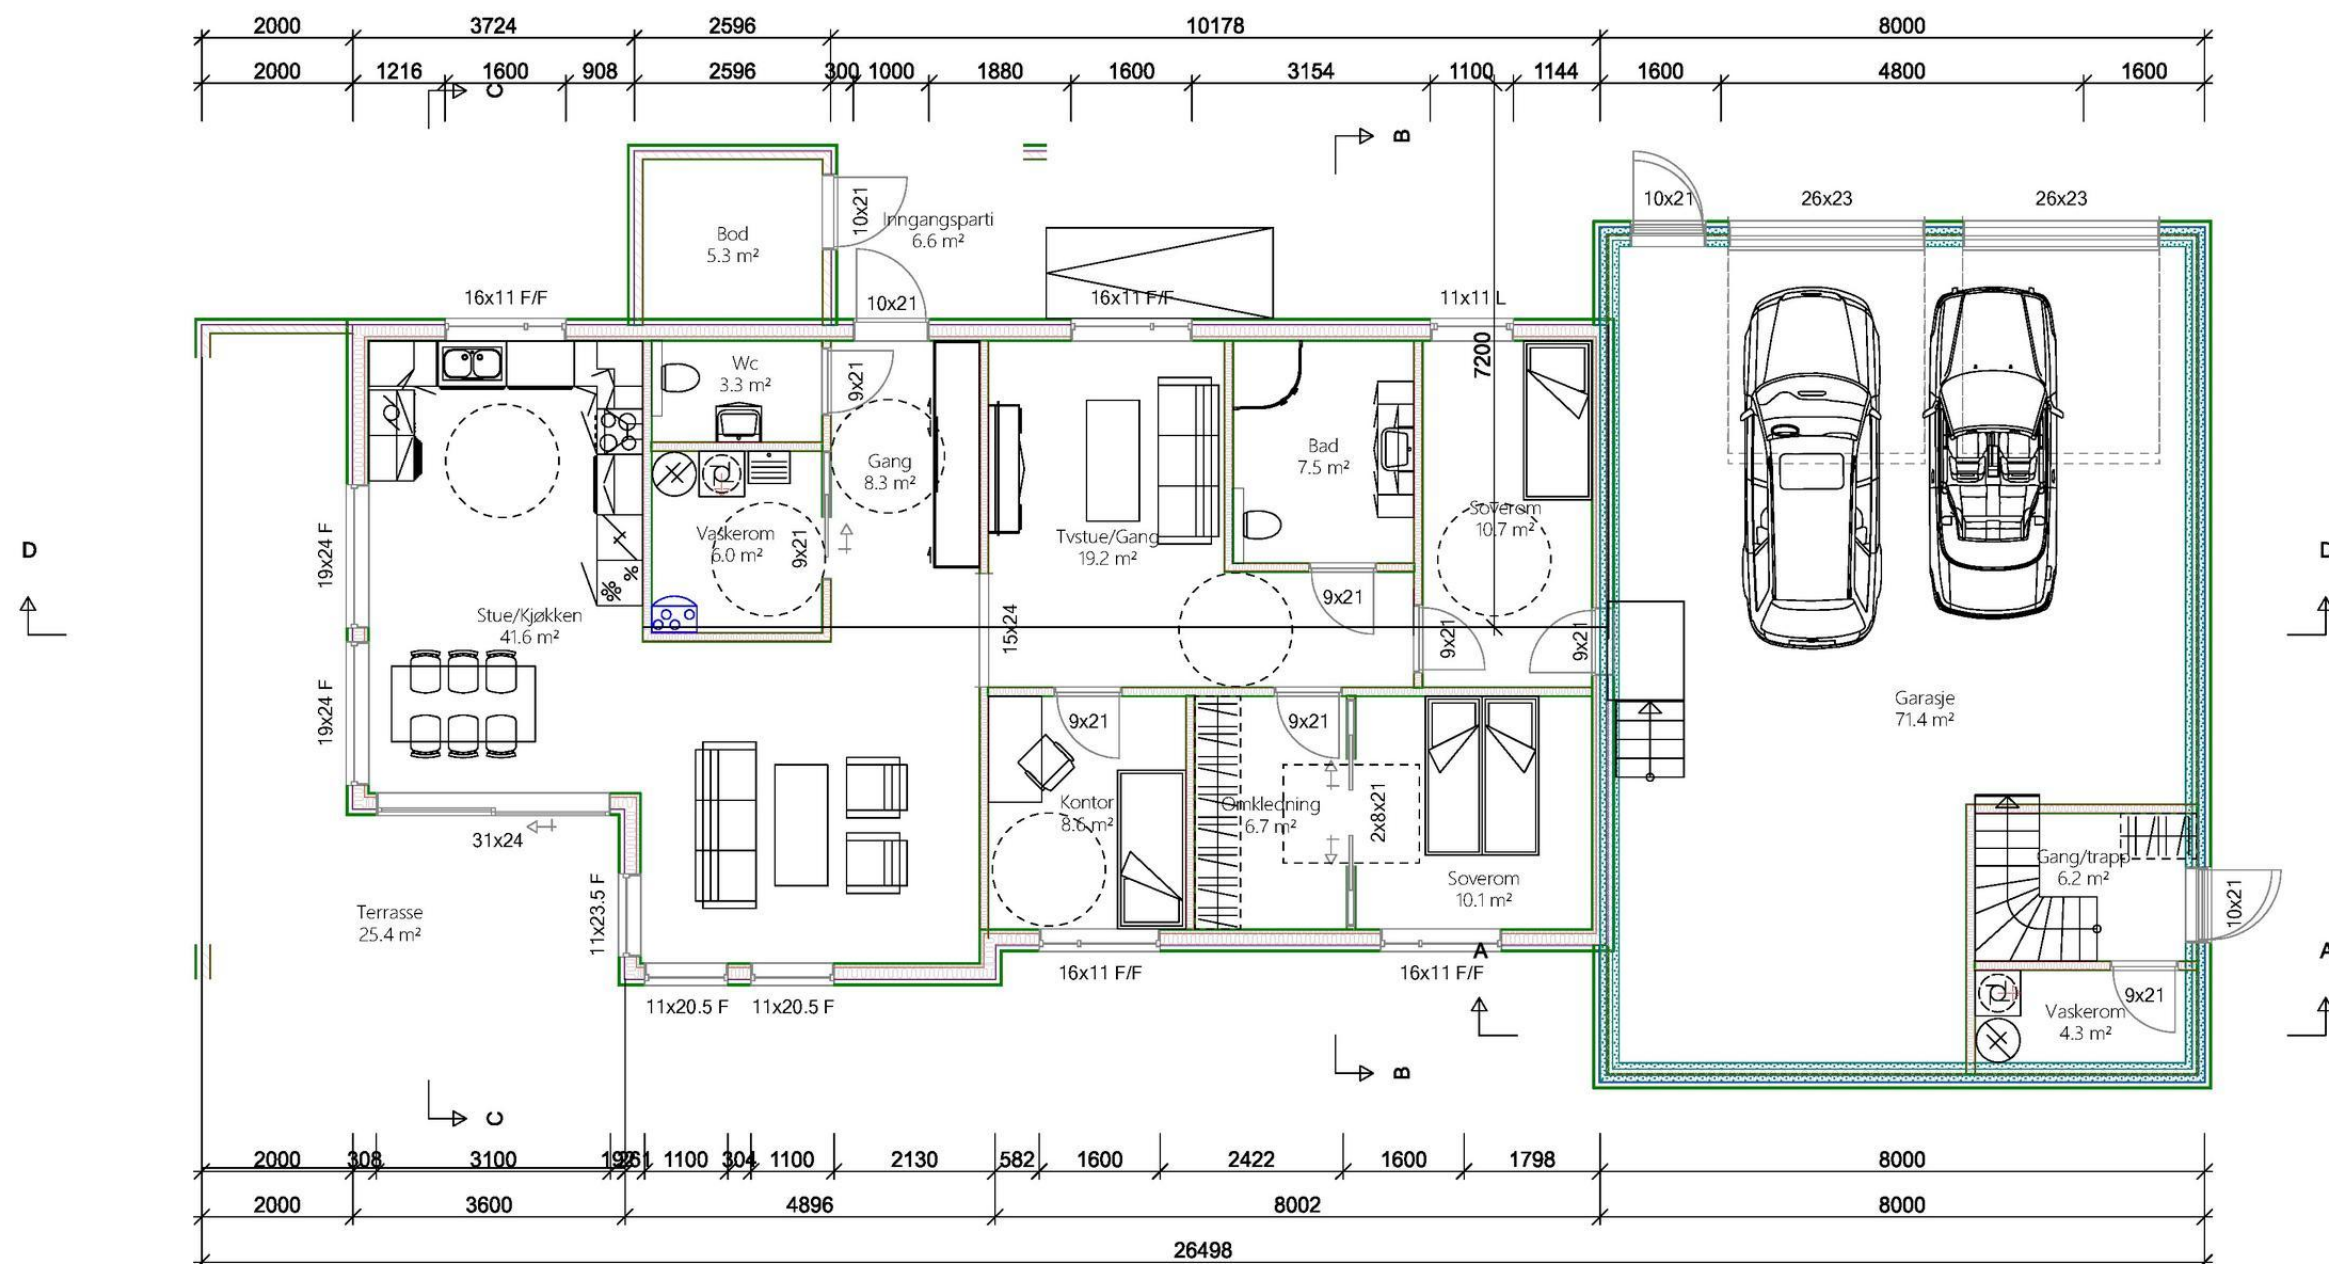

Arealberegninger i hht. NS 3940	Bruksareal BRA kvm			Sum BRA
	Pr etasje	Utvendig bod/garasje	Åpent over- bygg areal ut/carport	
Bileilighet	68.2	0.0	0.0	68.2
1. etasje	113.4	76.7	14.4	204.5
SUM :	113.4	76.7	14.4	204.5
BYA :	142.9	84.5	0.0	227.4



Tiltakshaver: **Aud og Kjell B Jørgensen**

Byggeplass: **Grømheia**

Kommune: **Grimstad**

Gnr: **1** Bnr: **84** Mål: **1 : 100**

Plan 1 etg.

Dato: **04.07.2022**

Tegn: **SH**

Prosjekt nr: **21075**

Tegn.nr: **501**

21075 Kjell B Jørgensen

© Tegningen er beskyttet i.h.t. lov om opphavsrett.