




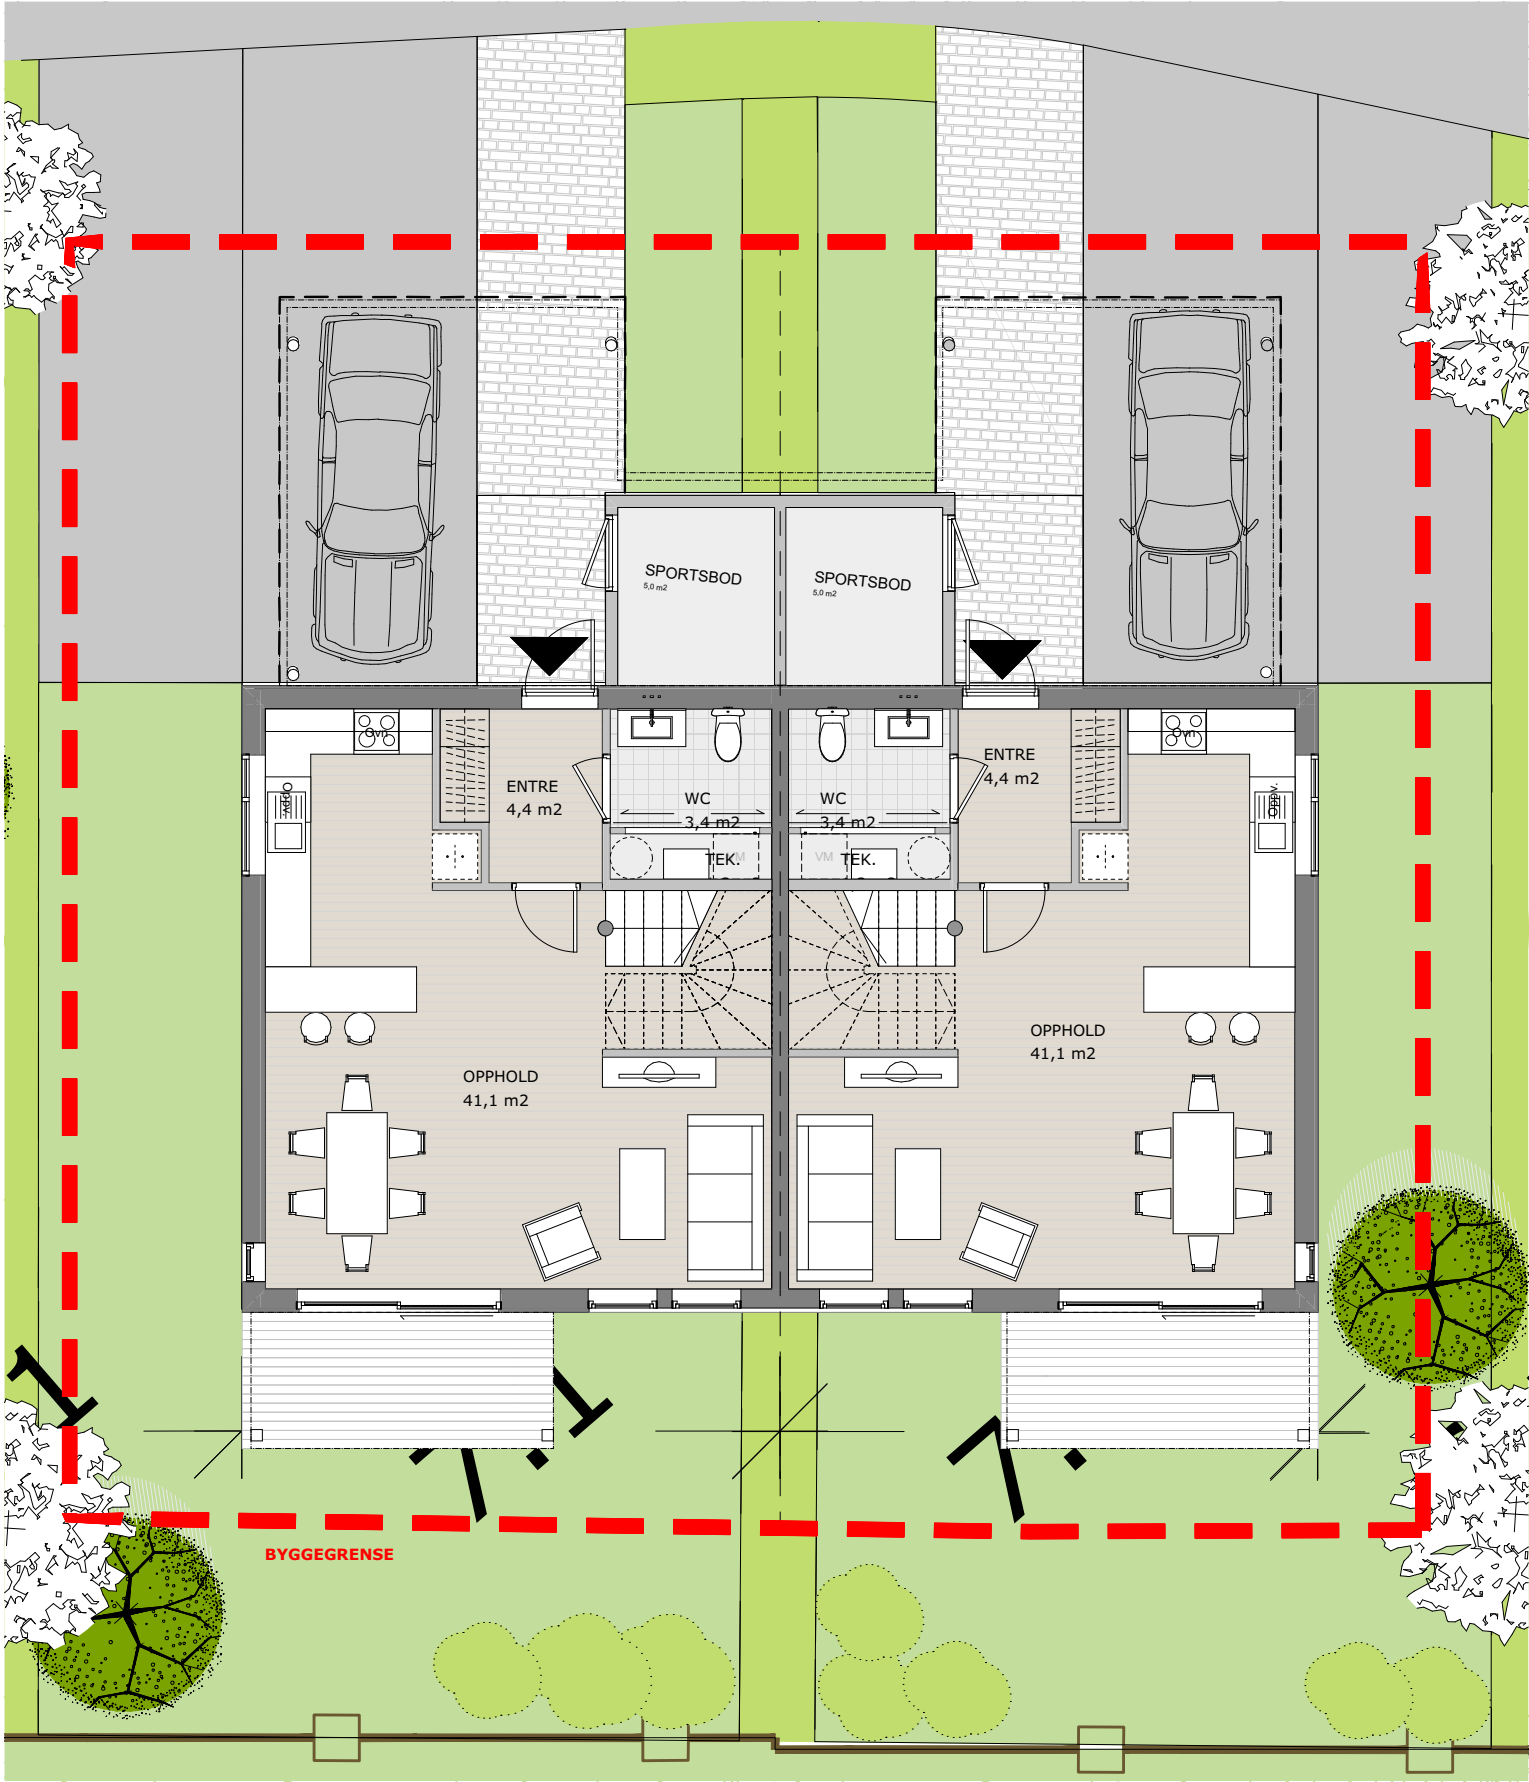

PLAN 1. ETASJE

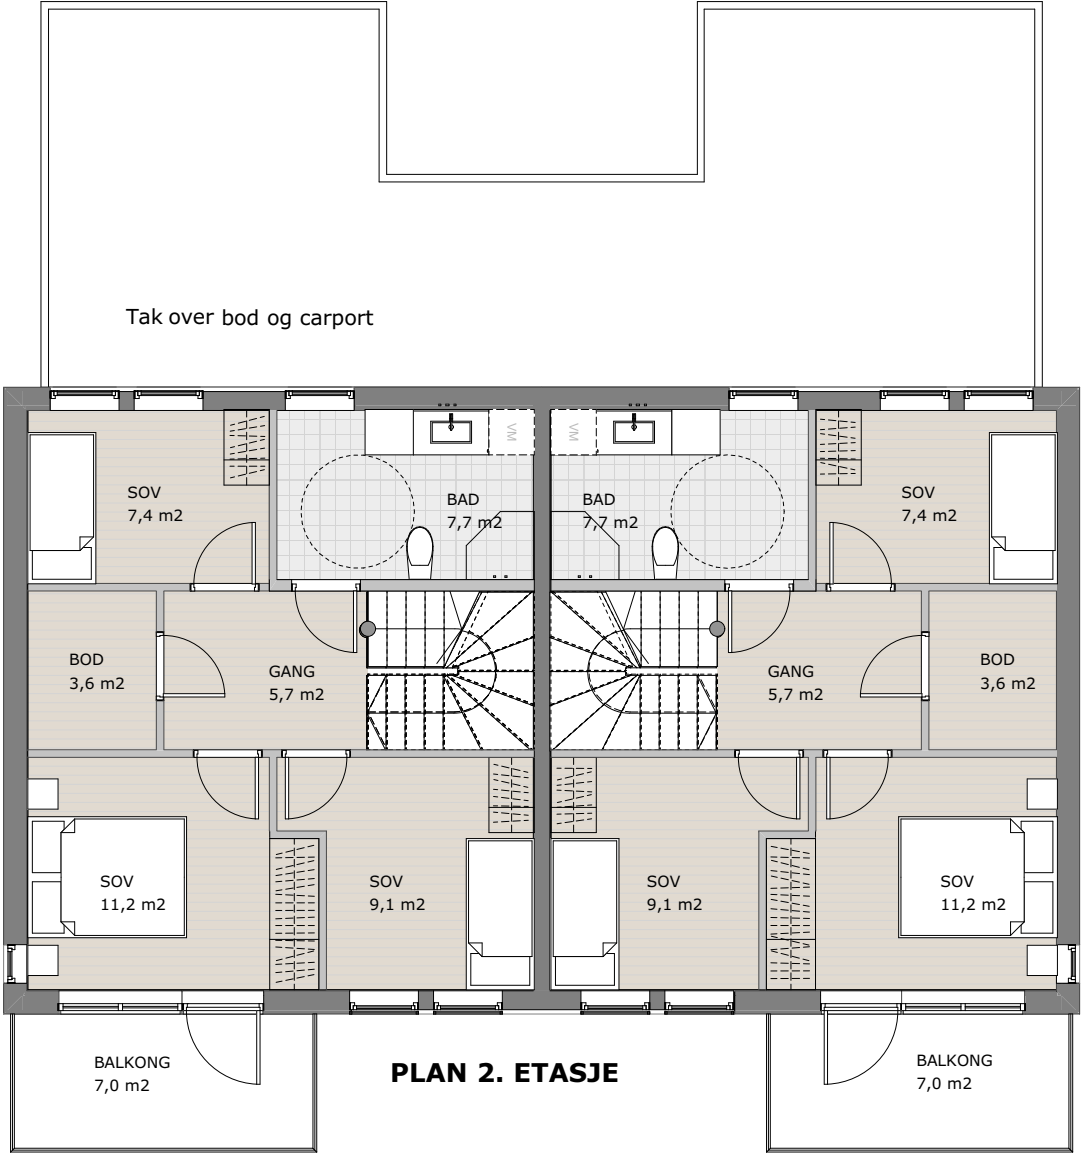

PLAN 2. ETASJE

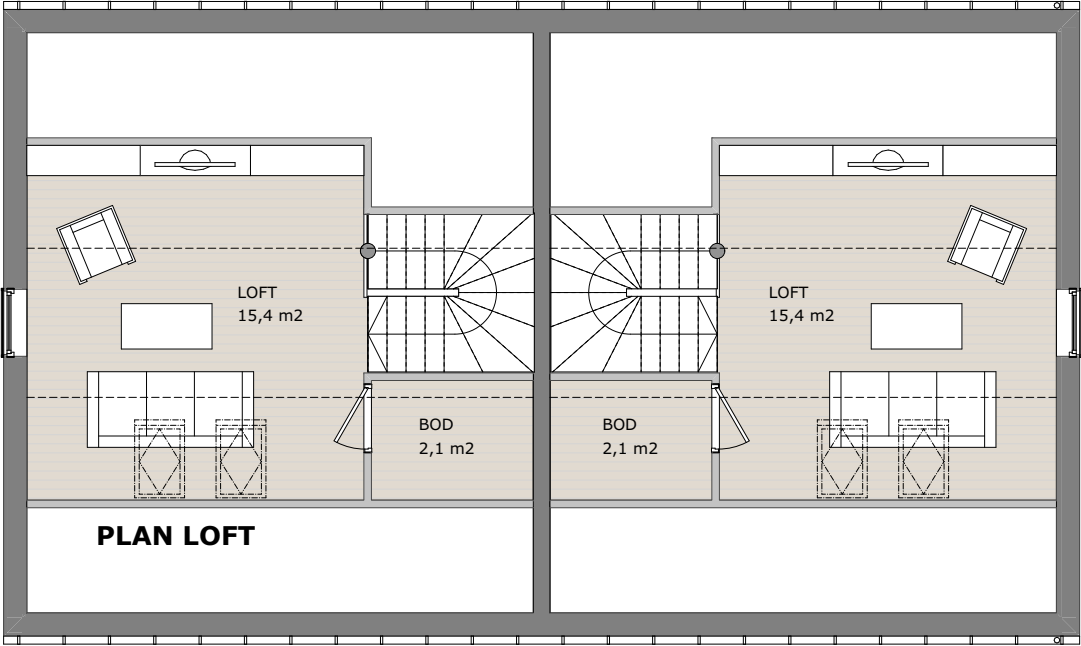

PLAN LOFT

Filenavn: Model_Fuhr_B2 Trinn 4 RevB.pln

Rev	Nr	Beskrivelse	Dato	Sign	Kontr	Godkj

Tiltakshaver:	FUHR PARK 2 AS
Prosjekt:	FUHR TRINN 4 (B2-1)
Fase:	Forprosjekt/ Rammesøknad
Gnr./Bnr.:	#200/1973

Dokumentansvarlig:	Arkitekt
Tegner:	FGBARD
Innhold:	Plan tomannsboliger

Kontroll:	Målestokk:
Tegningsnr.:	1:100
Bygg	Kompleks
Etasje	Fag
System	Type
Løpenr	
A 200 20 500	

Dato:	30.04.2025
Prosjektnr:	378020280
Rev.:	Format:
	A3

Henning Larsen
Region Agder
Kystveien 2 - 4841 Arendal