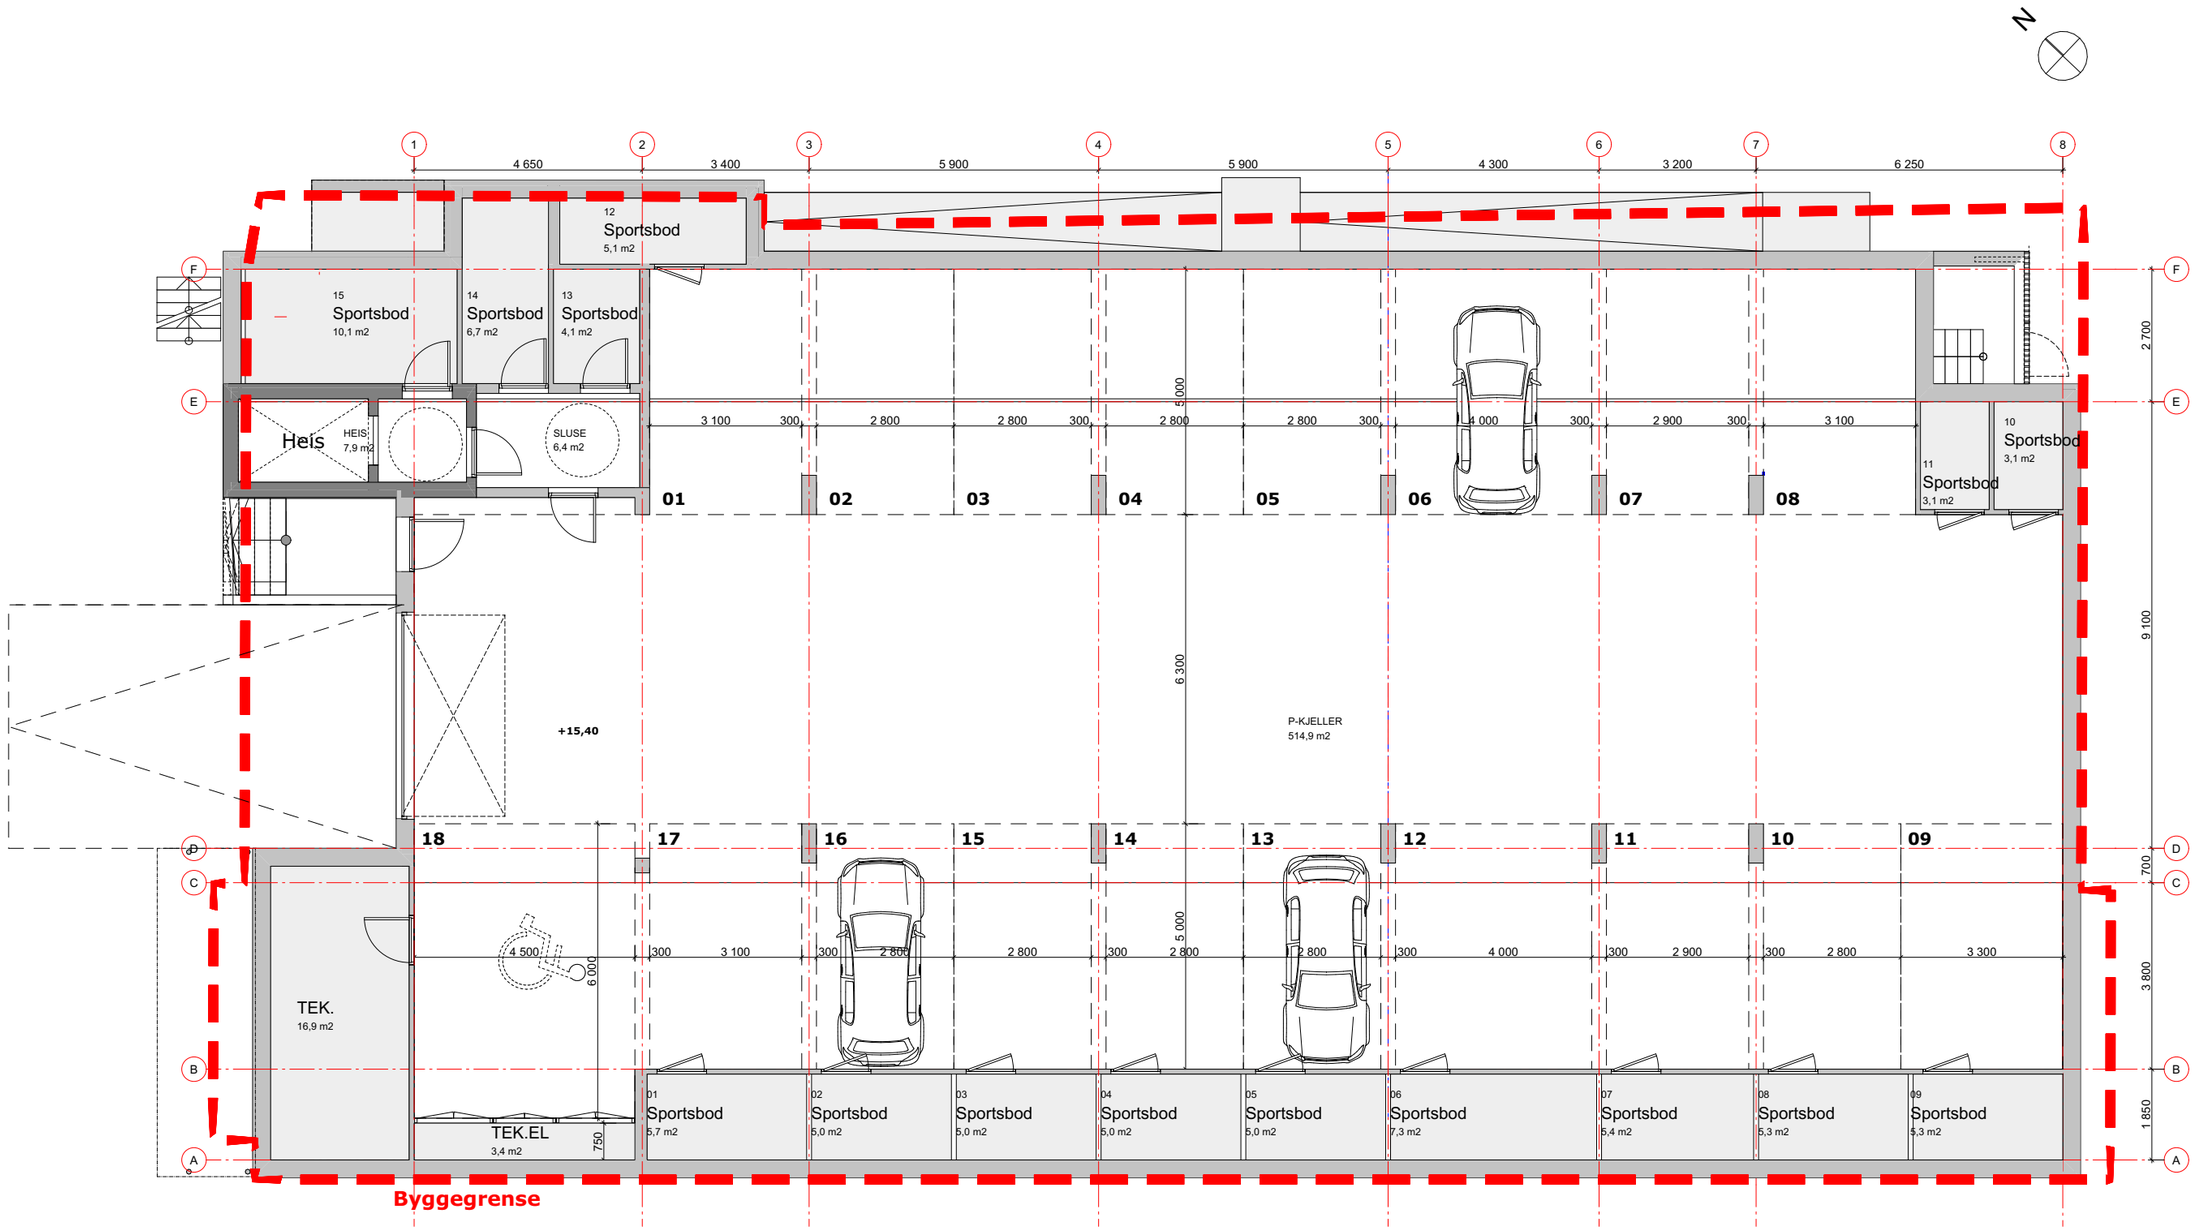

Filnavn: Model_Fuhr - B2 Trinn 4 Rev8.pln

Rev	Nr	Beskrivelse	Dato	Sign	Kontr	Godkj

Tiltakshaver: FUHR PARK 2 AS

Prosjekt: FUHR TRINN 4 (B2-2)

Fase: Forprosjekt/ Rammesøknad

Gnr./Bnr.: #200/1973

Dokumentansvarlig: Arkitekt

Tegner: FGBARD

Kontroll: FSSARD

Målestokk: 1:125

Dato: 30.04.2025

Innhold: Plan P-Kjeller

Tegningsnr.: Bygg Kompleks Etasje Fag System Type Løpenr

A 200 20 001

Prosjektnr: 378020280

Rev.:

Format: A3

Henning Larsen

Region Agder
Kystveien 2 - 4841 Arendal