


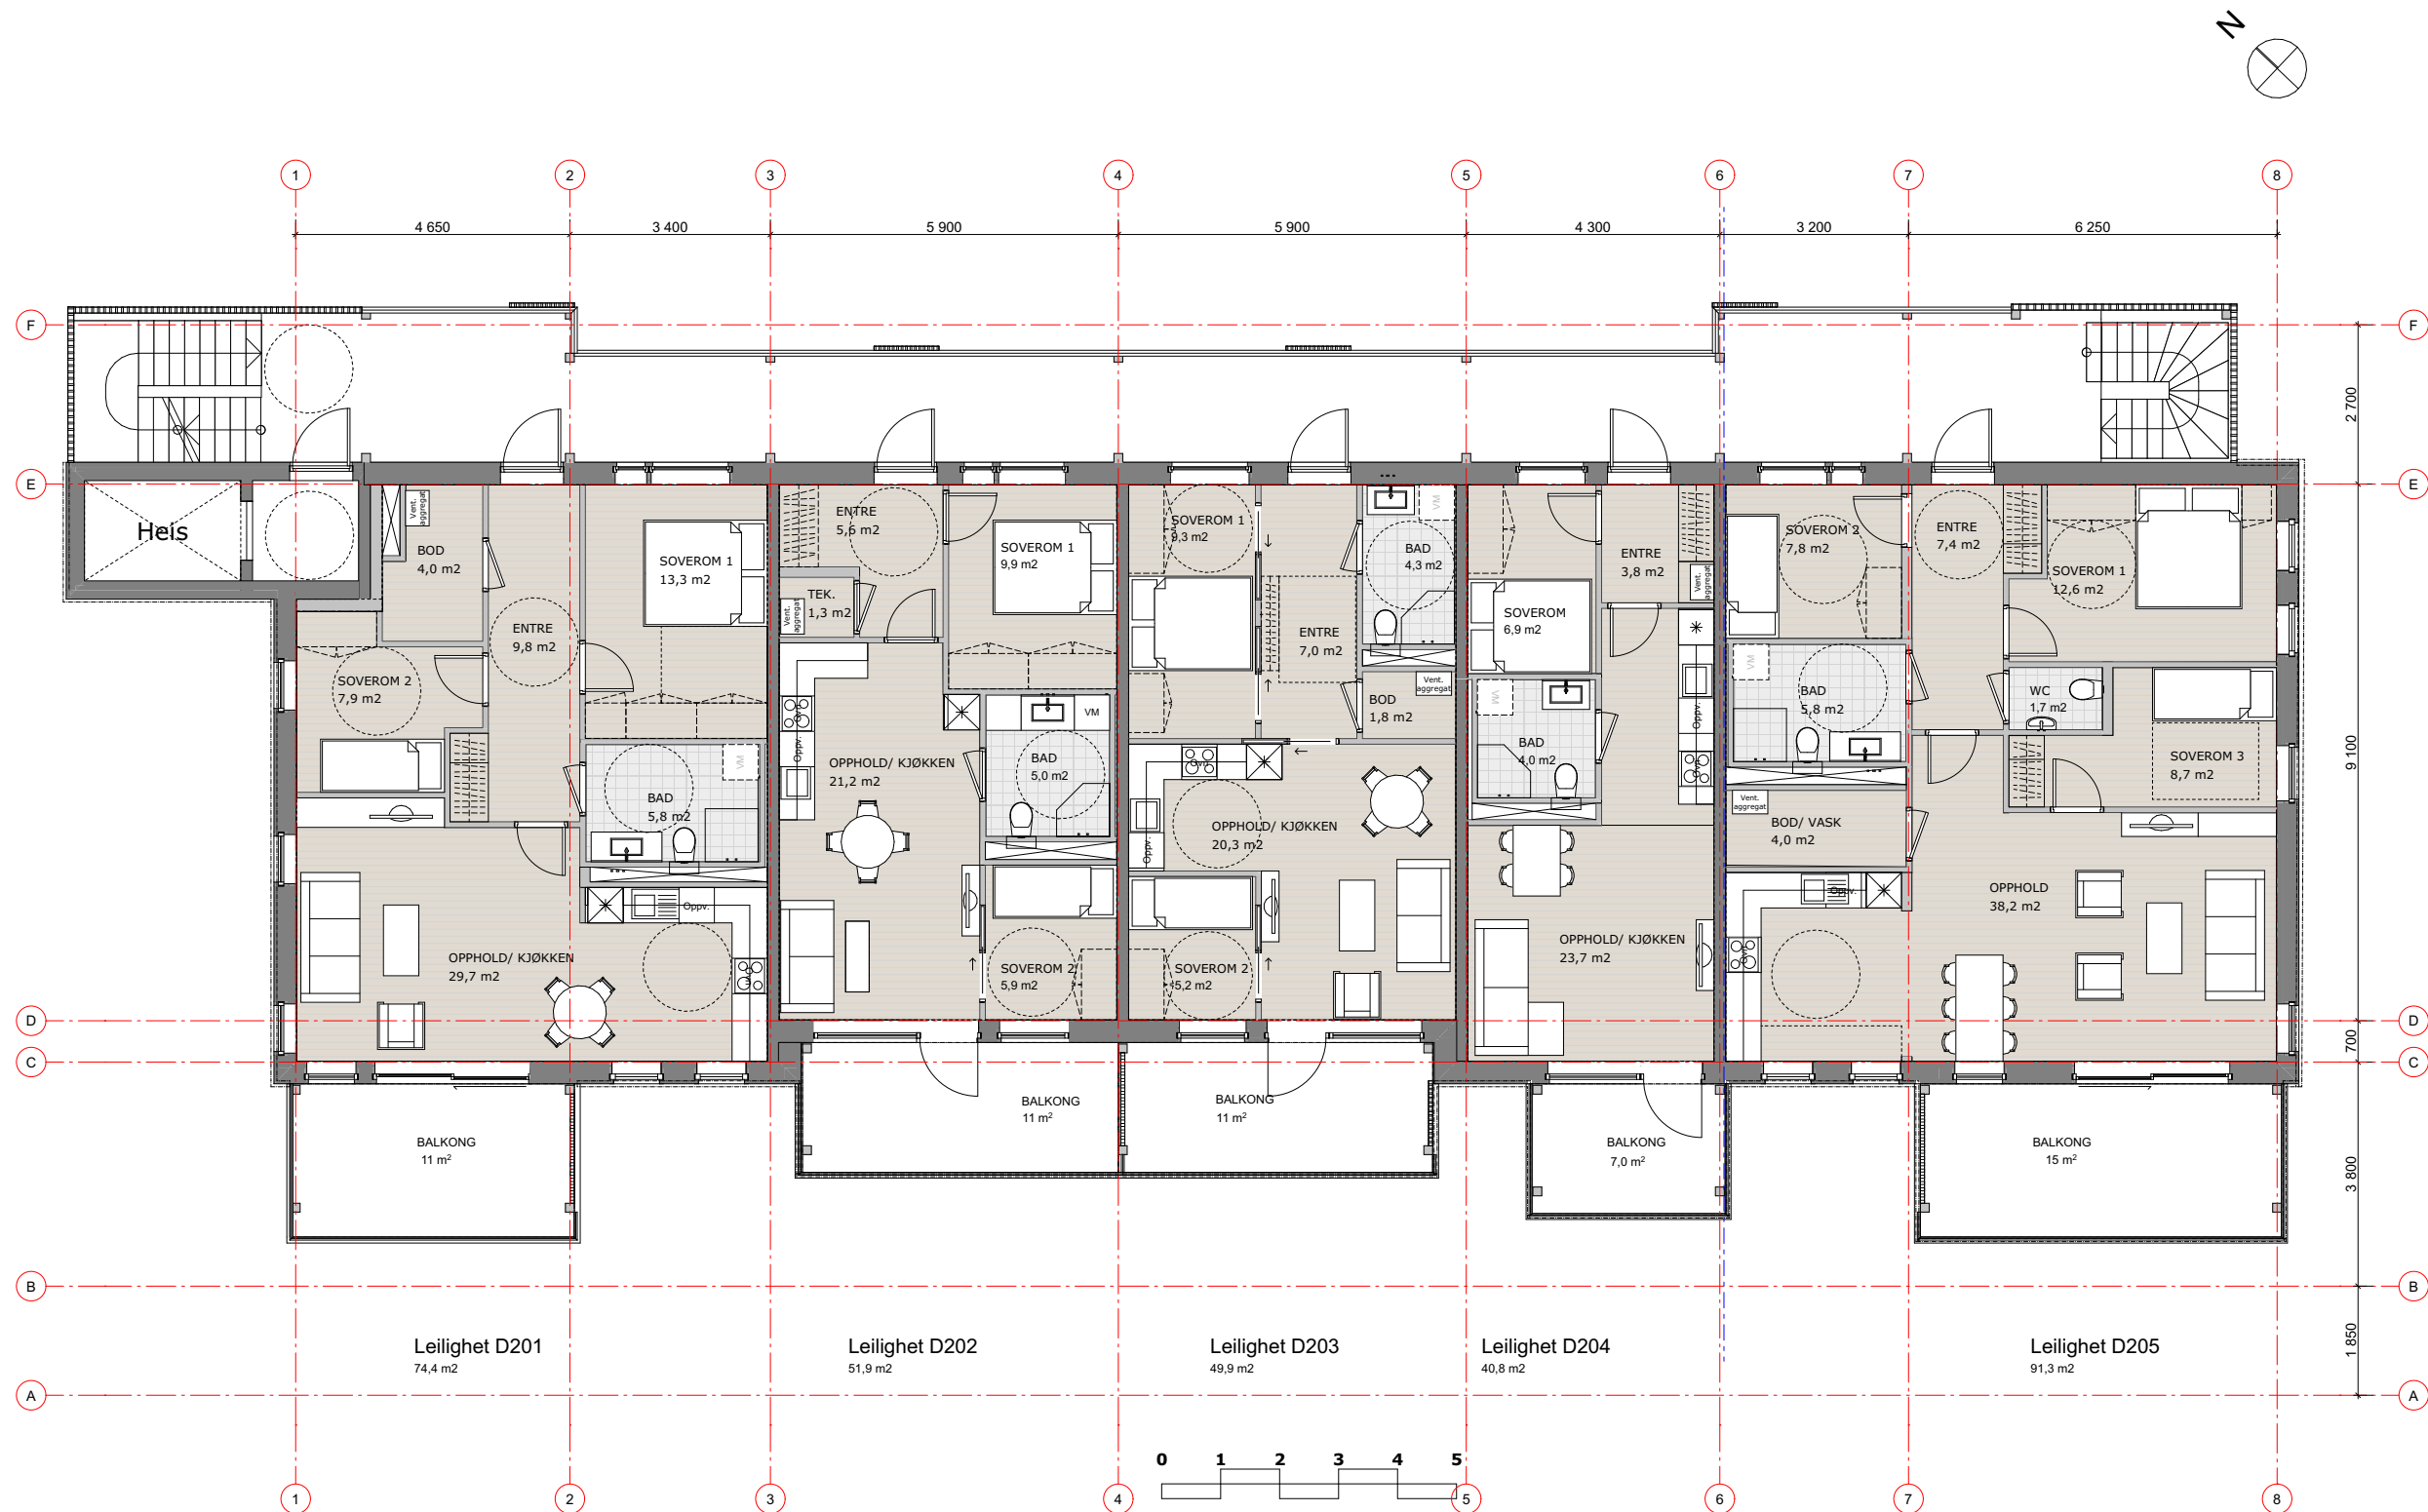

Filnavn: Model_Fuhr_B2 Trinn 4 RevB.pln

Rev	Nr	Beskrivelse	Dato	Sign	Kontr	Godkj

Tiltakshaver:	FUHR PARK 2 AS
Prosjekt:	FUHR TRINN 4 (B2-2)
Fase:	Forprosjekt/ Rammesøknad
Gnr./Bnr.:	#200/1973

Dokumentansvarlig:	Arkitekt
Tegner:	FGBARD
Innhold:	Plan 2. Etasje

Kontroll:	FSSARD
Målestokk:	1:125
Tegningsnr.:	Bygg Kompleks Etasje Fag System Type Løpenr
A 200 20 200	

Dato:	30.04.2025
Prosjektnr:	378020280
Rev.:	Format: A3

Henning Larsen	
Region Agder Kystveien 2 - 4841 Arendal	