


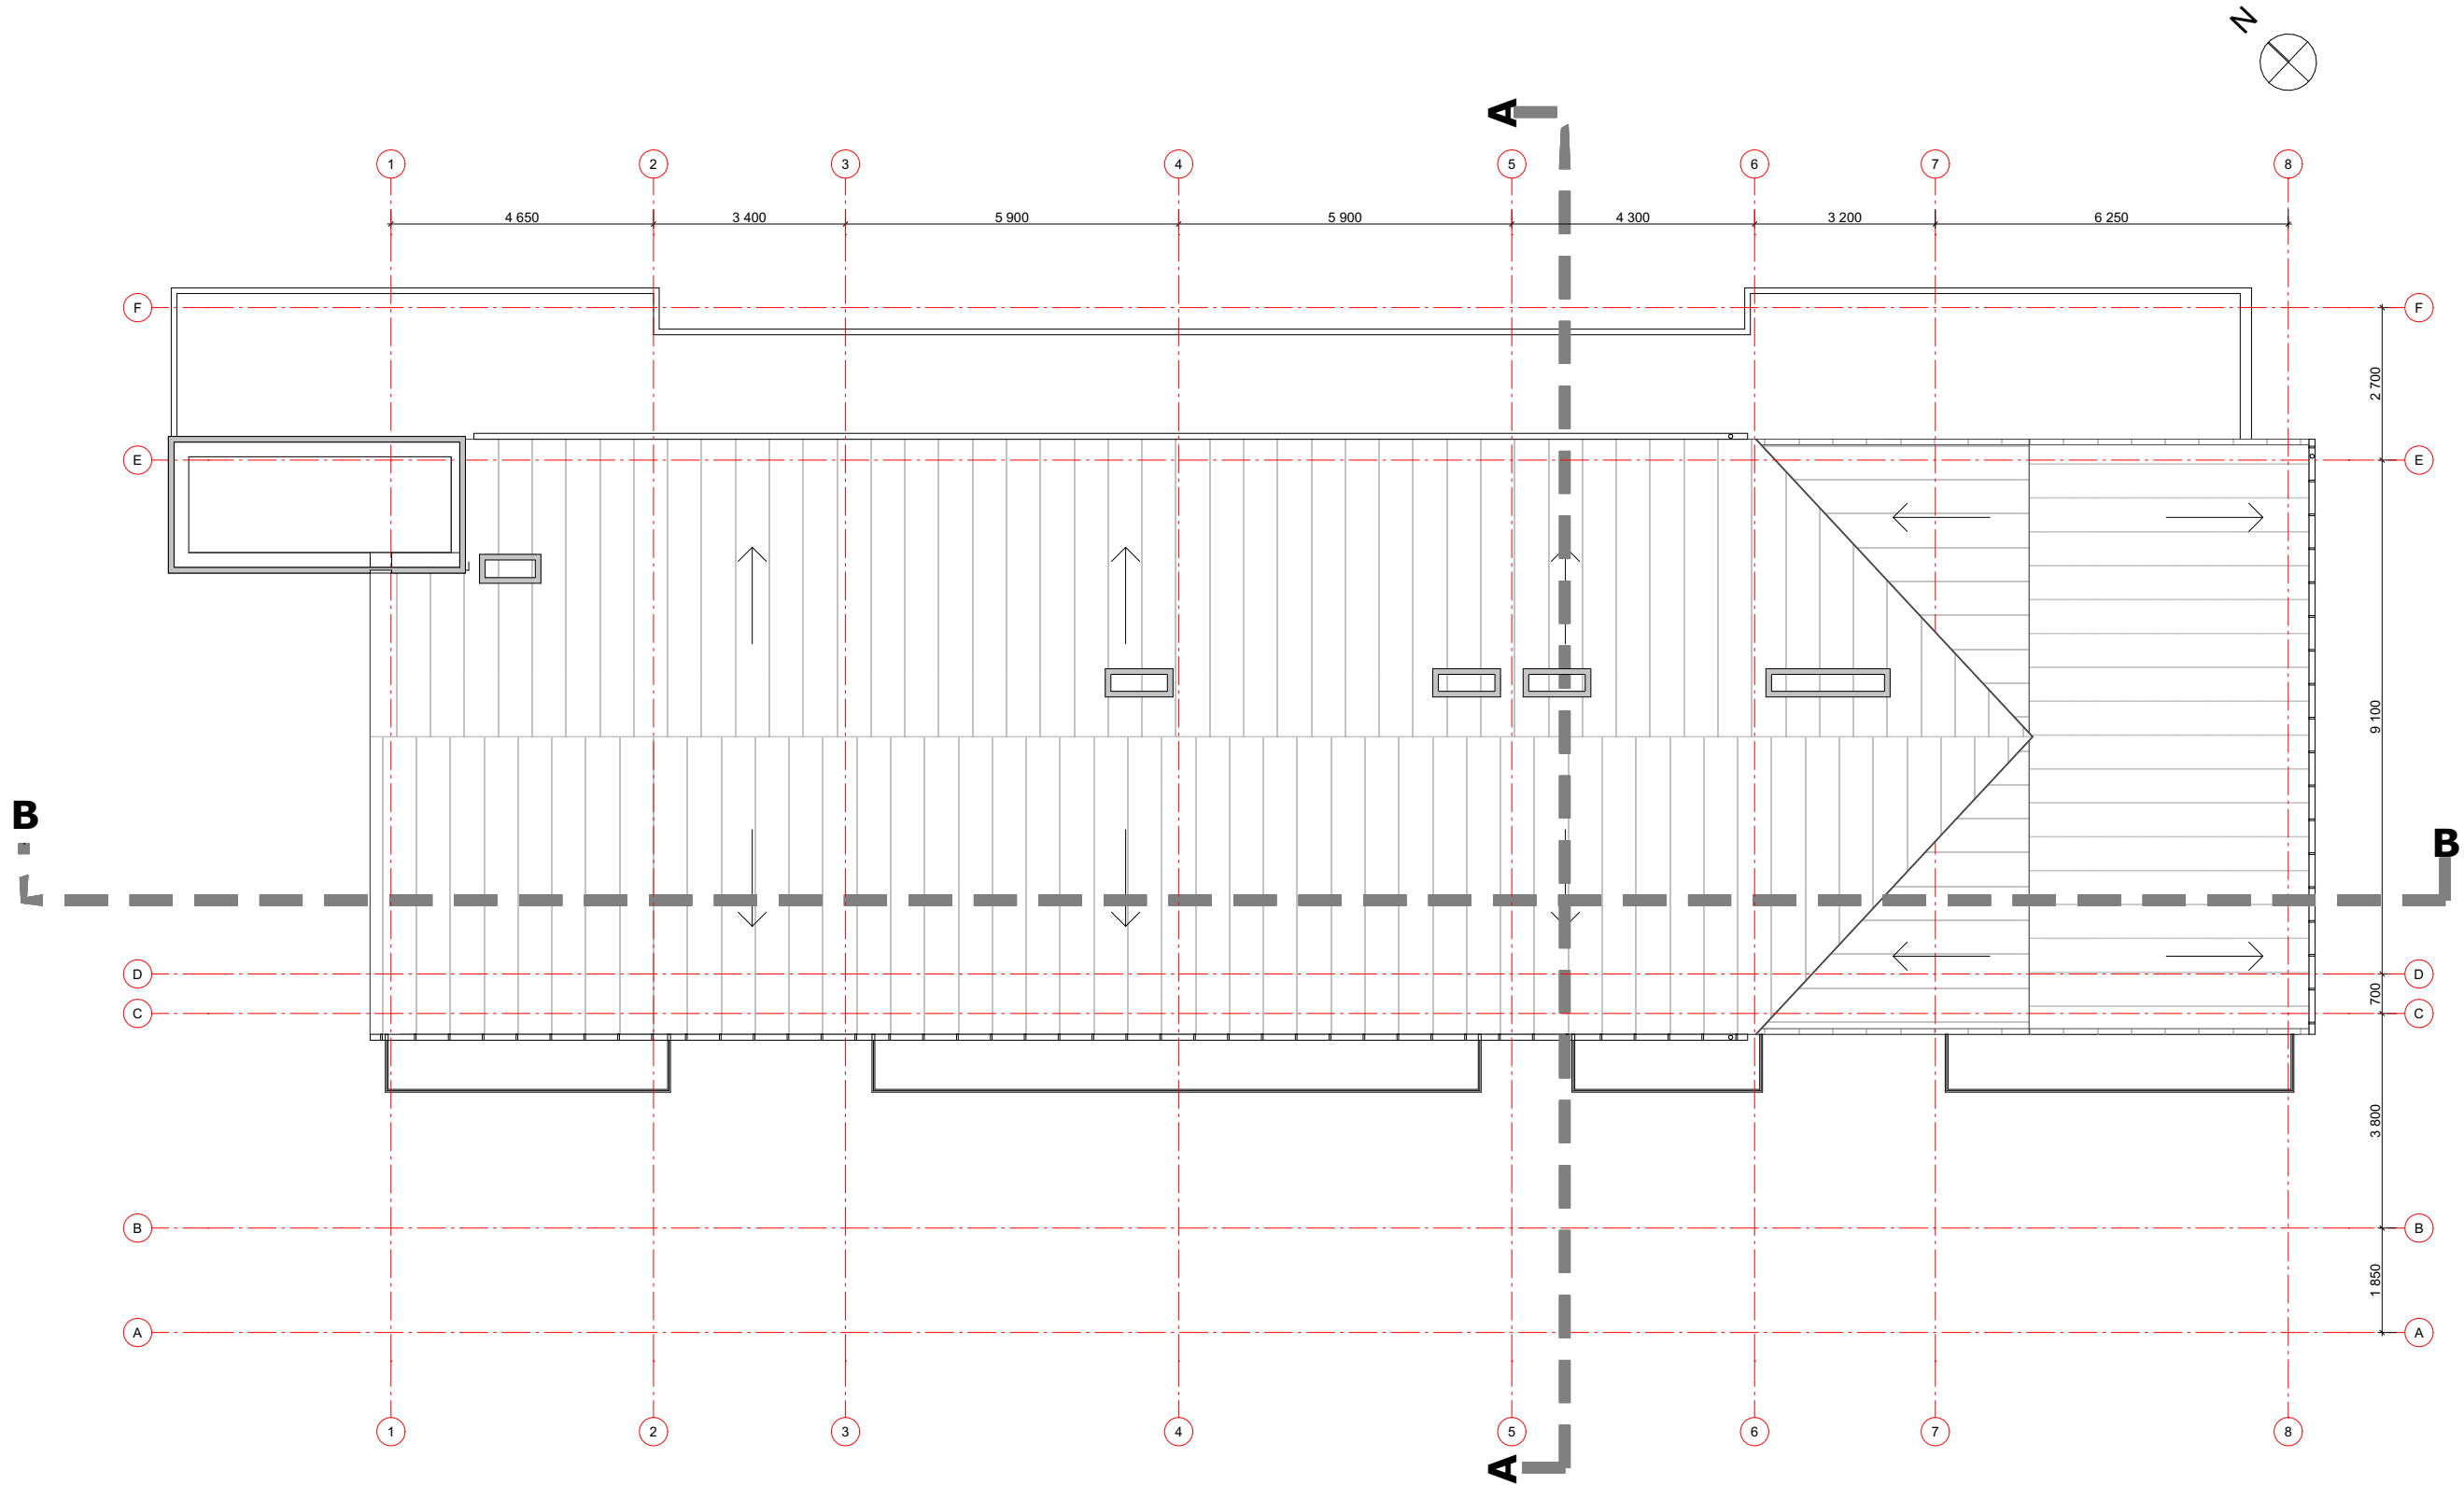

Filnavn: Model_Fuhr_B2 Trinn 4 RevB.pln

Rev	Nr	Beskrivelse	Dato	Sign	Kontr	Godkj

Tiltakshaver:		Gnr./Bnr.: #200/1973
FUHR PARK 2 AS		
Prosjekt:		
FUHR TRINN 4 (B2-2)		
Fase:		
Forprosjekt/ Rammesøknad		

Dokumentansvarlig:	Tegner:
Arkitekt	FGBARD
Innhold:	
Takplan	

Kontroll:	Målestokk:
FSSARD	1:125
Tegningsnr.:	
Bygg	Kompleks
Etasje	Fag
System	Type
Løpenr	

Tegningsnr.:		Prosjektnr:	
Bygg	Kompleks	378020280	
Etasje	Fag	Rev.:	Format:
System	Type		A3
Løpenr			

Dato:	30.04.2025
Prosjektnr:	
378020280	
Rev.:	Format:
	A3

Henning Larsen	
Region Agder	
Kystveien 2 - 4841 Arendal	