



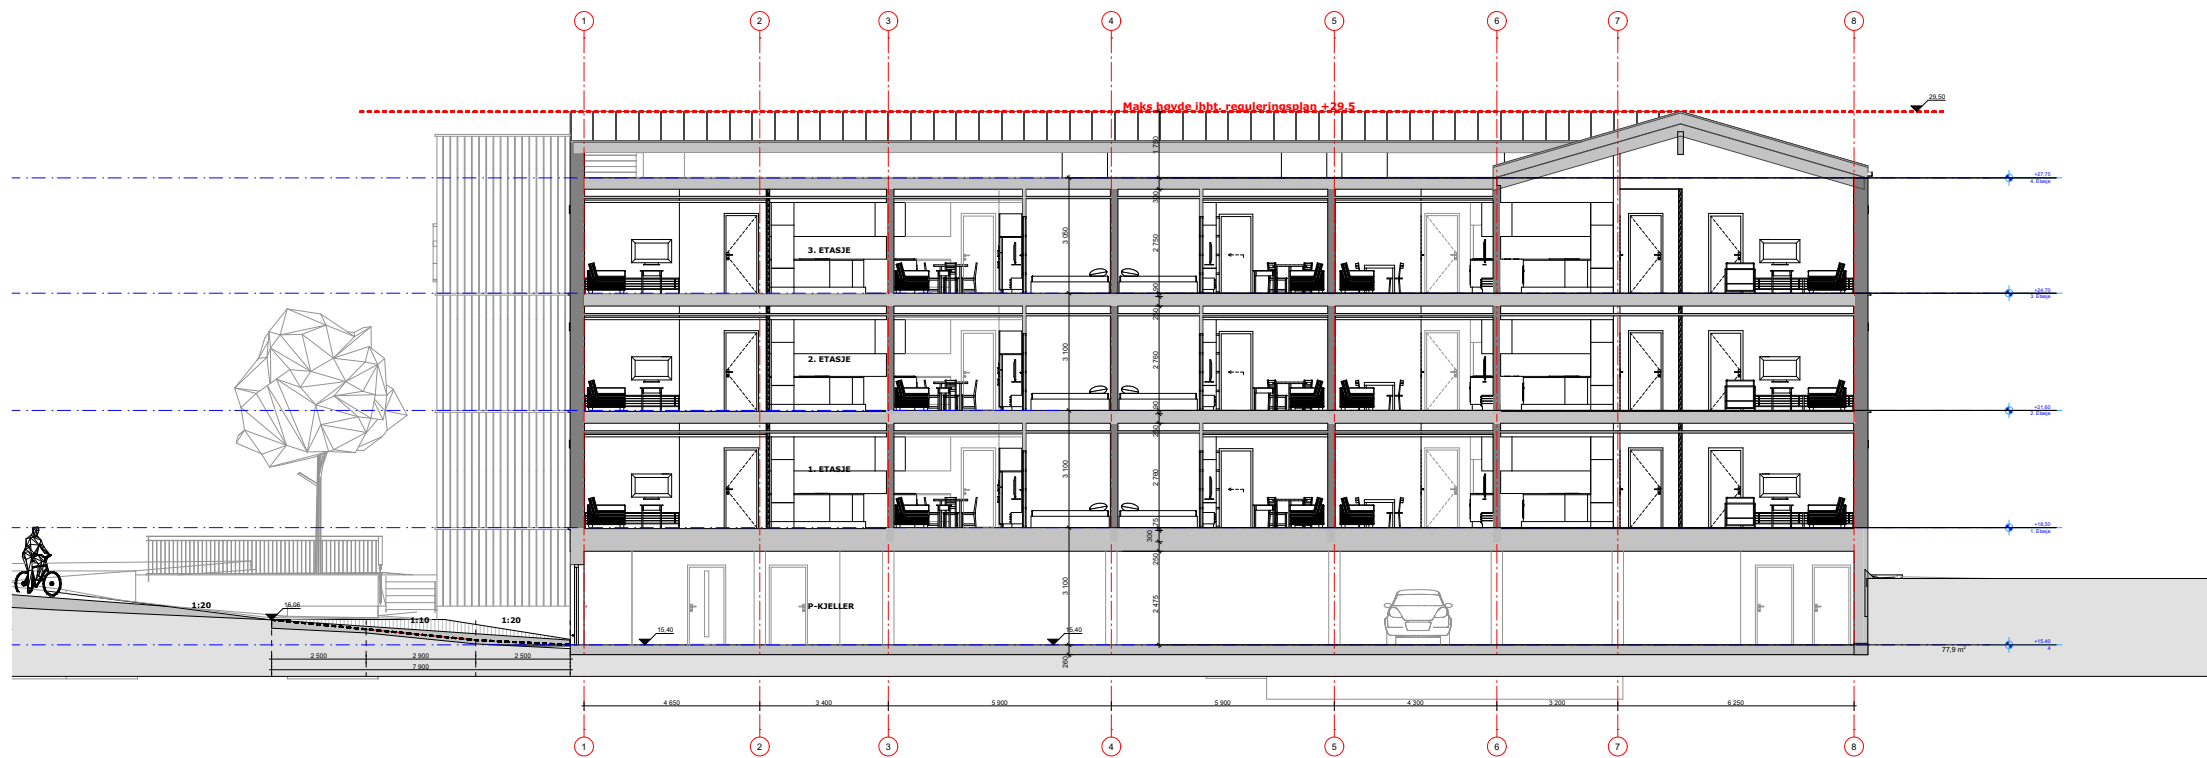

Snitt BB - 1:200

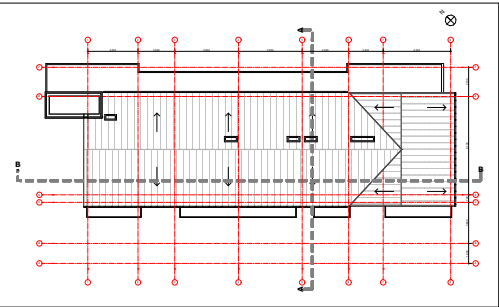

Filnavn: Model_Fuhr-B2 Trinn 4 RevB.plt																				
							Tiltakshaver:		Dokumentansvarlig:		Tegner:		Kontroll:		Målestokk:		Dato:		Henning Larsen	
							FUHR PARK 2 AS		Arkitekt		FGBARD		FSSARD		1:200		30.04.2025			
							Prosjekt:		Innhold:		Tegningsnr.:		Bygg Kompleks Etasje Fag System Type Løpenr		Prosjektnr:		Region Agder			
							FUHR TRINN 4 (B2-2)													
							Fase:		Gnr./Bnr.:		A 200 40 002		Rev.:		Format:		Kystveien 2 - 4841 Arendal			
Rev	Nr	Beskrivelse				Dato	Sign	Kontr	Godkj	Forprosjekt/ Rammesøknad									#200/1973	