



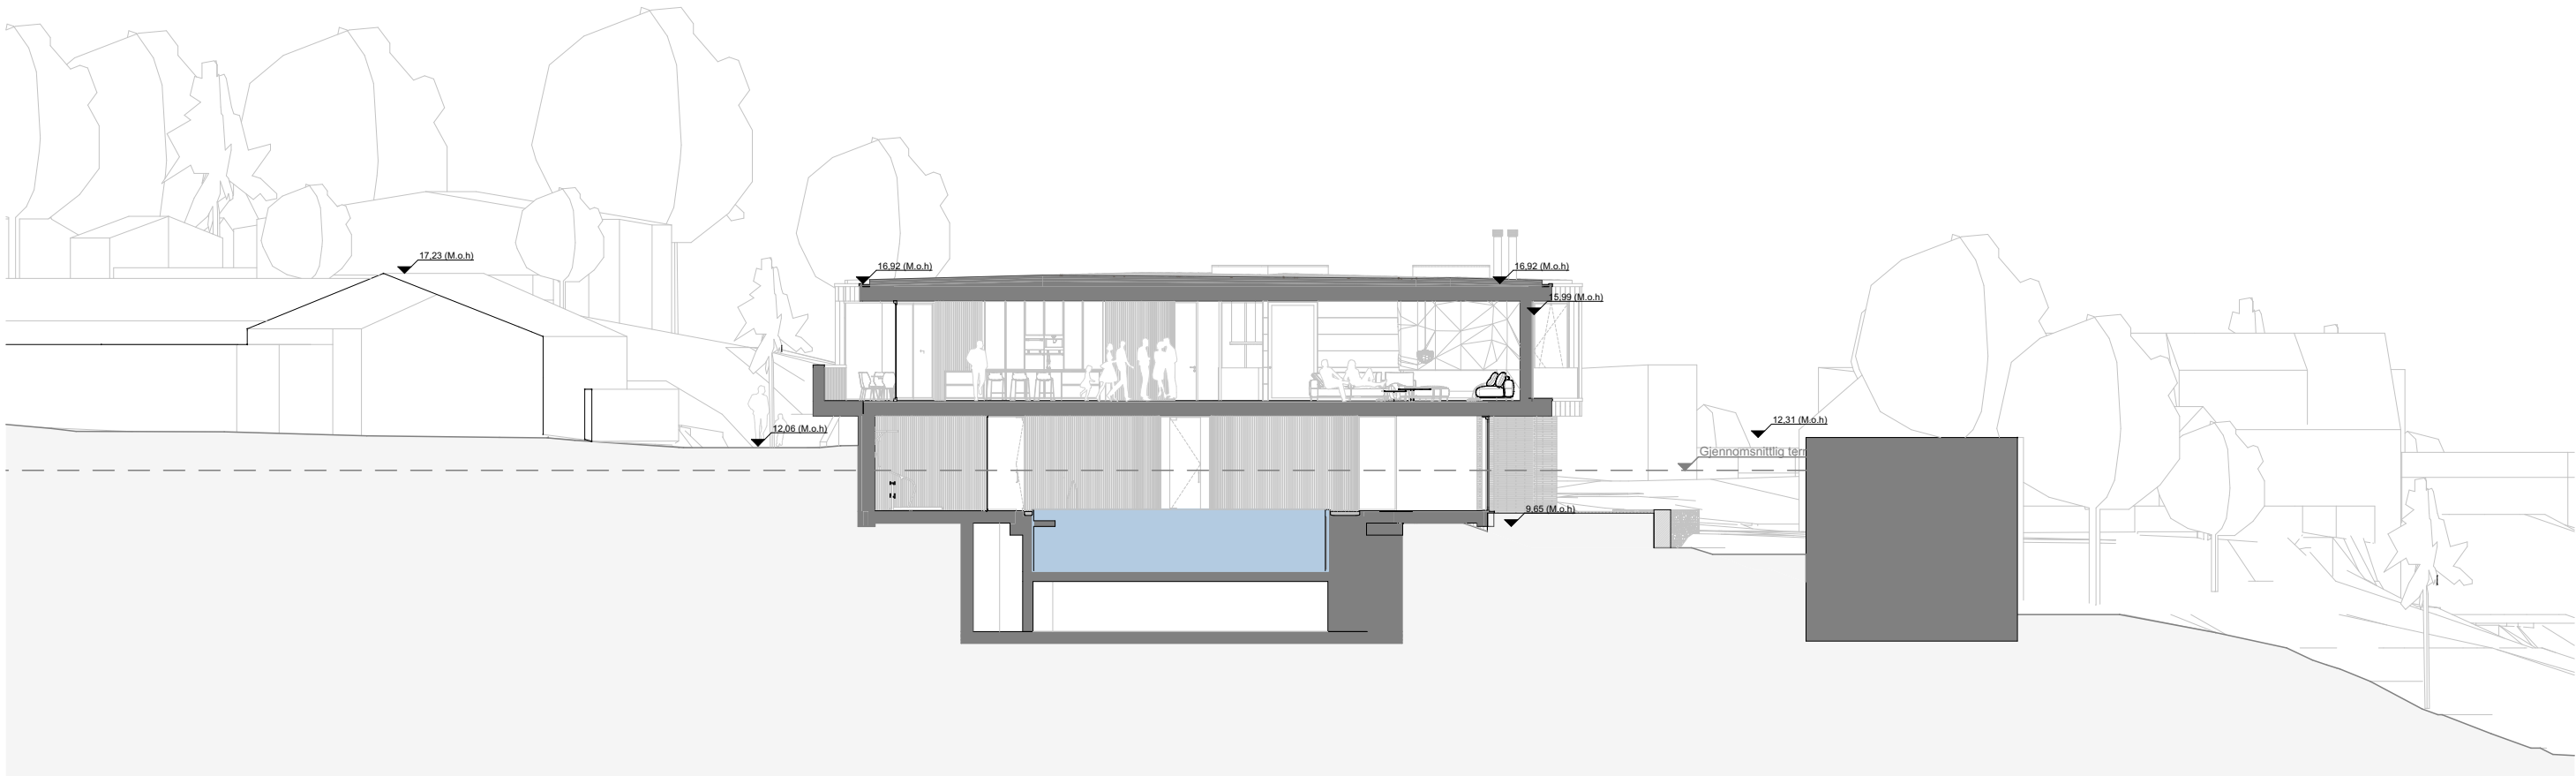

/Users/meark/Documents/Marius Egeland Arkitekter AS/MEARK - Prosjekter/2201 Villa S66 - Grimstad/2201 Tegninger - og lister/2201 Hovedtegninger/2201 PDD Tegninger/2201 Villa S66.pjn 09/04/2025 03:20  
© Copyright Haarklau - Lindeberg - Egeland AS. Tegningene kan ikke kopieres eller offentliggjøres via publikasjoner uten opphavsrettshavers samtykke. Se andeværkloven §2, jfr. §1 pkt. 9.

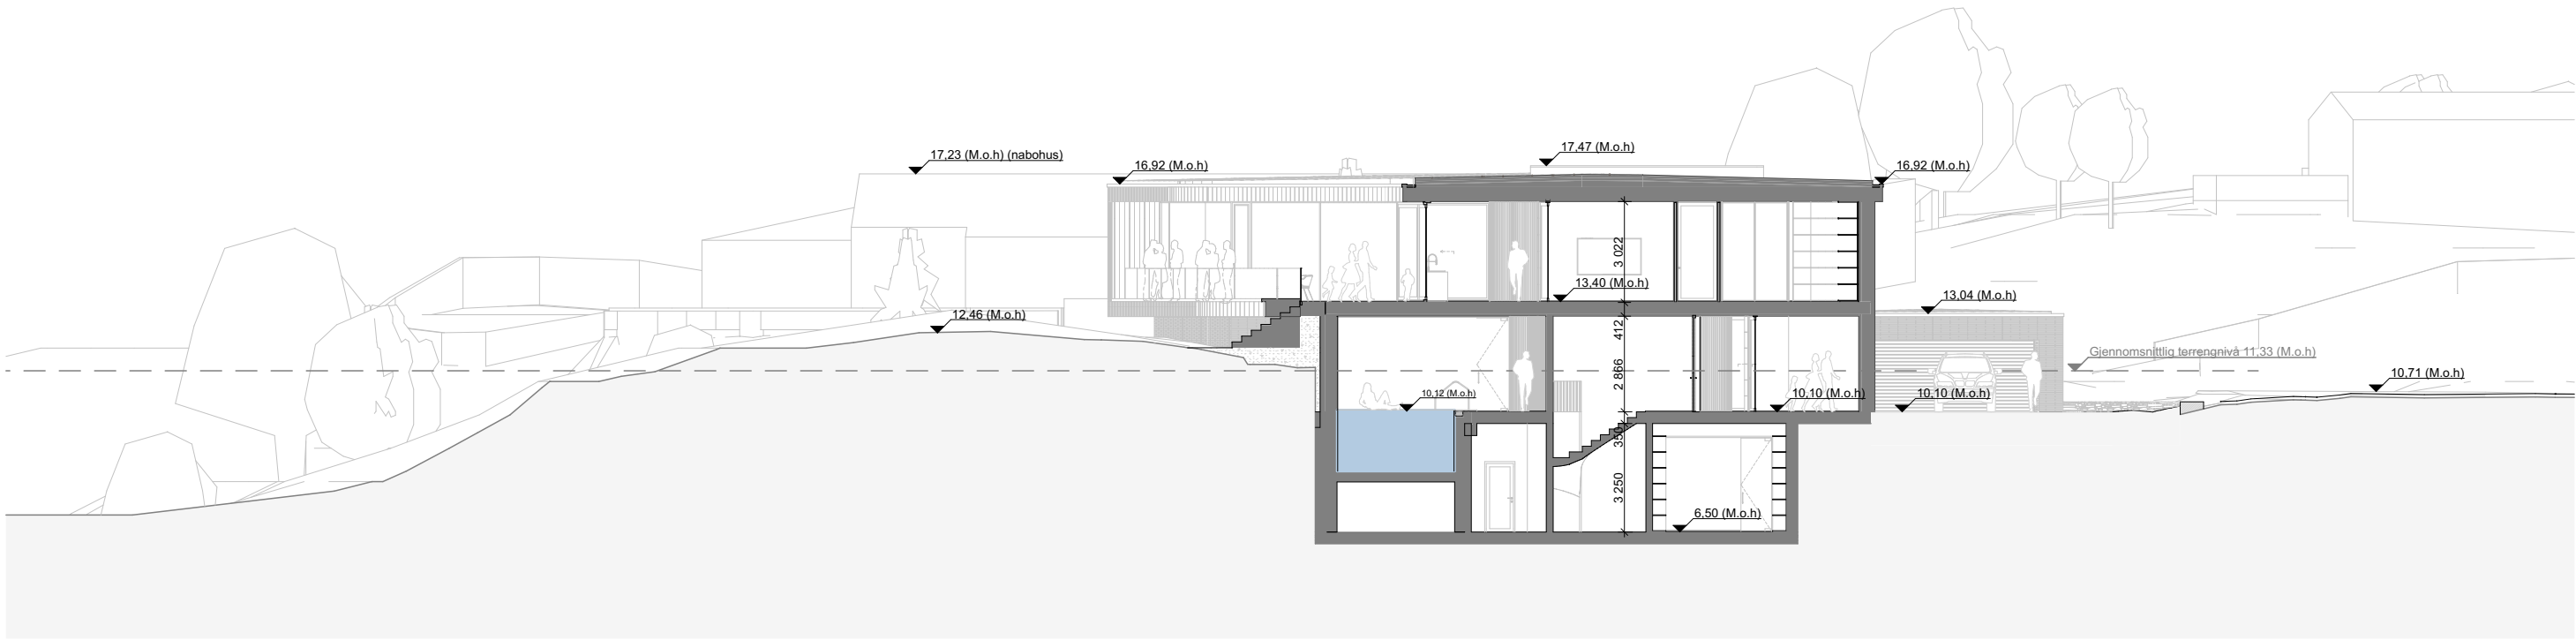

|              |      |             |      |        |  |
|--------------|------|-------------|------|--------|--|
|              |      |             |      |        |  |
|              |      |             |      |        |  |
|              |      |             |      |        |  |
|              |      |             |      |        |  |
| Index        | Dato | Beskrivelse | Sign | Kontr. |  |
| Prosjektfase |      | Regulering  |      |        |  |



Marius Egeland  
Arkitekter AS

Ingvild Austenå Berg & Andreas Skalleberg  
Villa S66  
Soloddveien 66, 4876 Grimstad  
Gnr/Bnr 200/220

Innhold


Snitt A & B

web: [www.hle-arkitekter.no](http://www.hle-arkitekter.no)

|                        |            |            |       |
|------------------------|------------|------------|-------|
| Prosjektnr.:           | Målestokk: | Dato:      | Tegn. |
| 2022-01                | 1:200      | 08.04.2025 | ME    |
| Tegningsnr.:           |            |            | Rev.  |
| FAG SYSTEM TYPE LØPENR |            |            |       |
| A 210 40 001           |            |            | -     |

A3

/Users/meark/Documents/Marius Egeland Arkitekter/AS/ME/ARK - Prosjekter/2201 Villa S66 - Grimstad/2201 Tegninger - og lster/2201 Hovedtegninger/2201 PDD Tegninger/2201 Villa S66.pjn 09/04/2025 03:20  
© Copyright Haarklau - Lindenberg - Egeland AS. Tegningene kan ikke kopieres eller offentliggjøres via publikasjoner uten opphavrettshavers samtykke. Se andeværkloven §2, jfr. §1 pkt. 9.

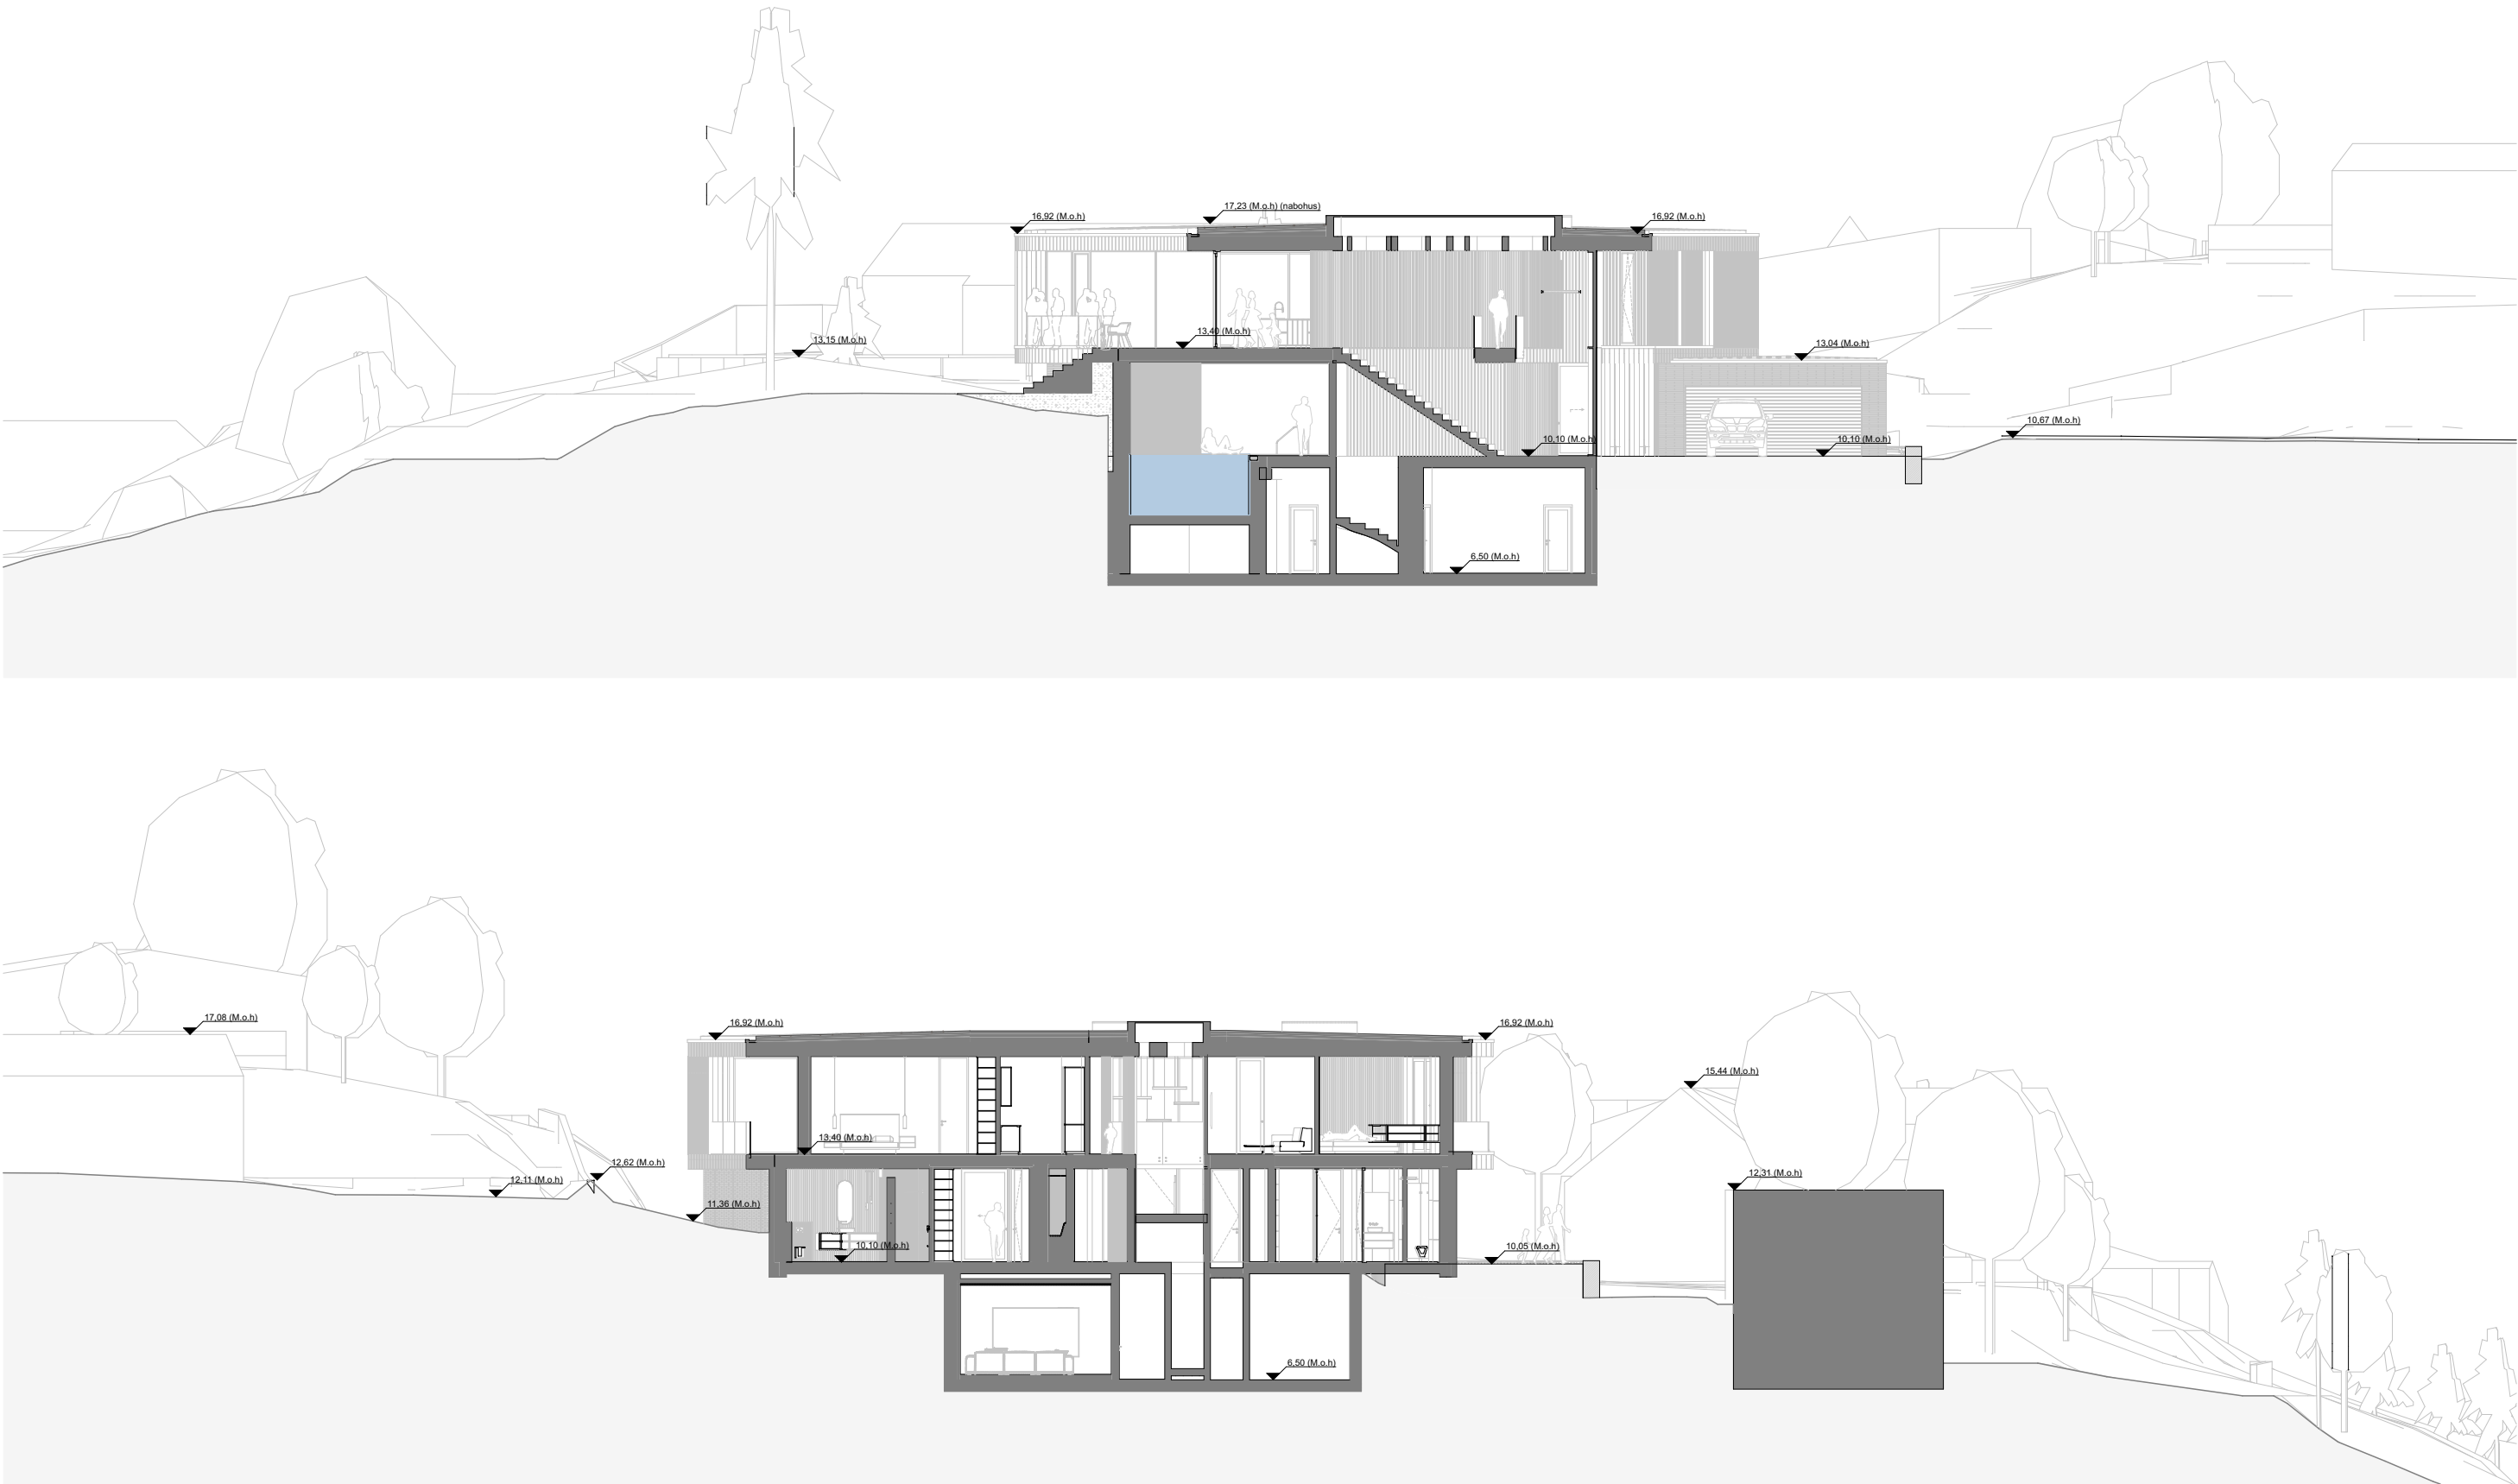

|              |      |             |      |        |  |
|--------------|------|-------------|------|--------|--|
|              |      |             |      |        |  |
|              |      |             |      |        |  |
|              |      |             |      |        |  |
|              |      |             |      |        |  |
| Index        | Dato | Beskrivelse | Sign | Kontr. |  |
| Prosjektfase |      | Regulering  |      |        |  |



**Ingvild Austenå Berg & Andreas Skalleberg**  
**Villa S66**  
Soloddveien 66, 4876 Grimstad  
Gnr/Bnr 200/220



Innhold

**Snitt C & D**

web: [www.hle-arkitekter.no](http://www.hle-arkitekter.no)

|                     |            |            |        |
|---------------------|------------|------------|--------|
| Prosjektnr.:        | Målestokk: | Dato:      | Tegn.  |
| 2022-01             | 1:200      | 08.04.2025 | ME     |
| Tegningsnr.:        |            |            | Rev.   |
| FAG                 | SYSTEM     | TYPE       | LØPENR |
| <b>A 210 40 002</b> |            |            | -      |

/Users/meark/Documents/Marius Egeland Arkitekter AS/MEARK - Prosjekter/2201 Villa S66 - Grimstad/2201 Tegninger - og lister/2201 Hovedtegninger/2201 PDD Tegninger/2201 Villa S66.pjn 09/04/2025 03:20  
© Copyright Haarklau - Lindeberg - Egeland AS. Tegningene kan ikke kopieres eller offentliggjøres via publikasjoner uten opphavsrettshavers samtykke. Se andeværskoven §2, jfr. §1 pkt. 9.

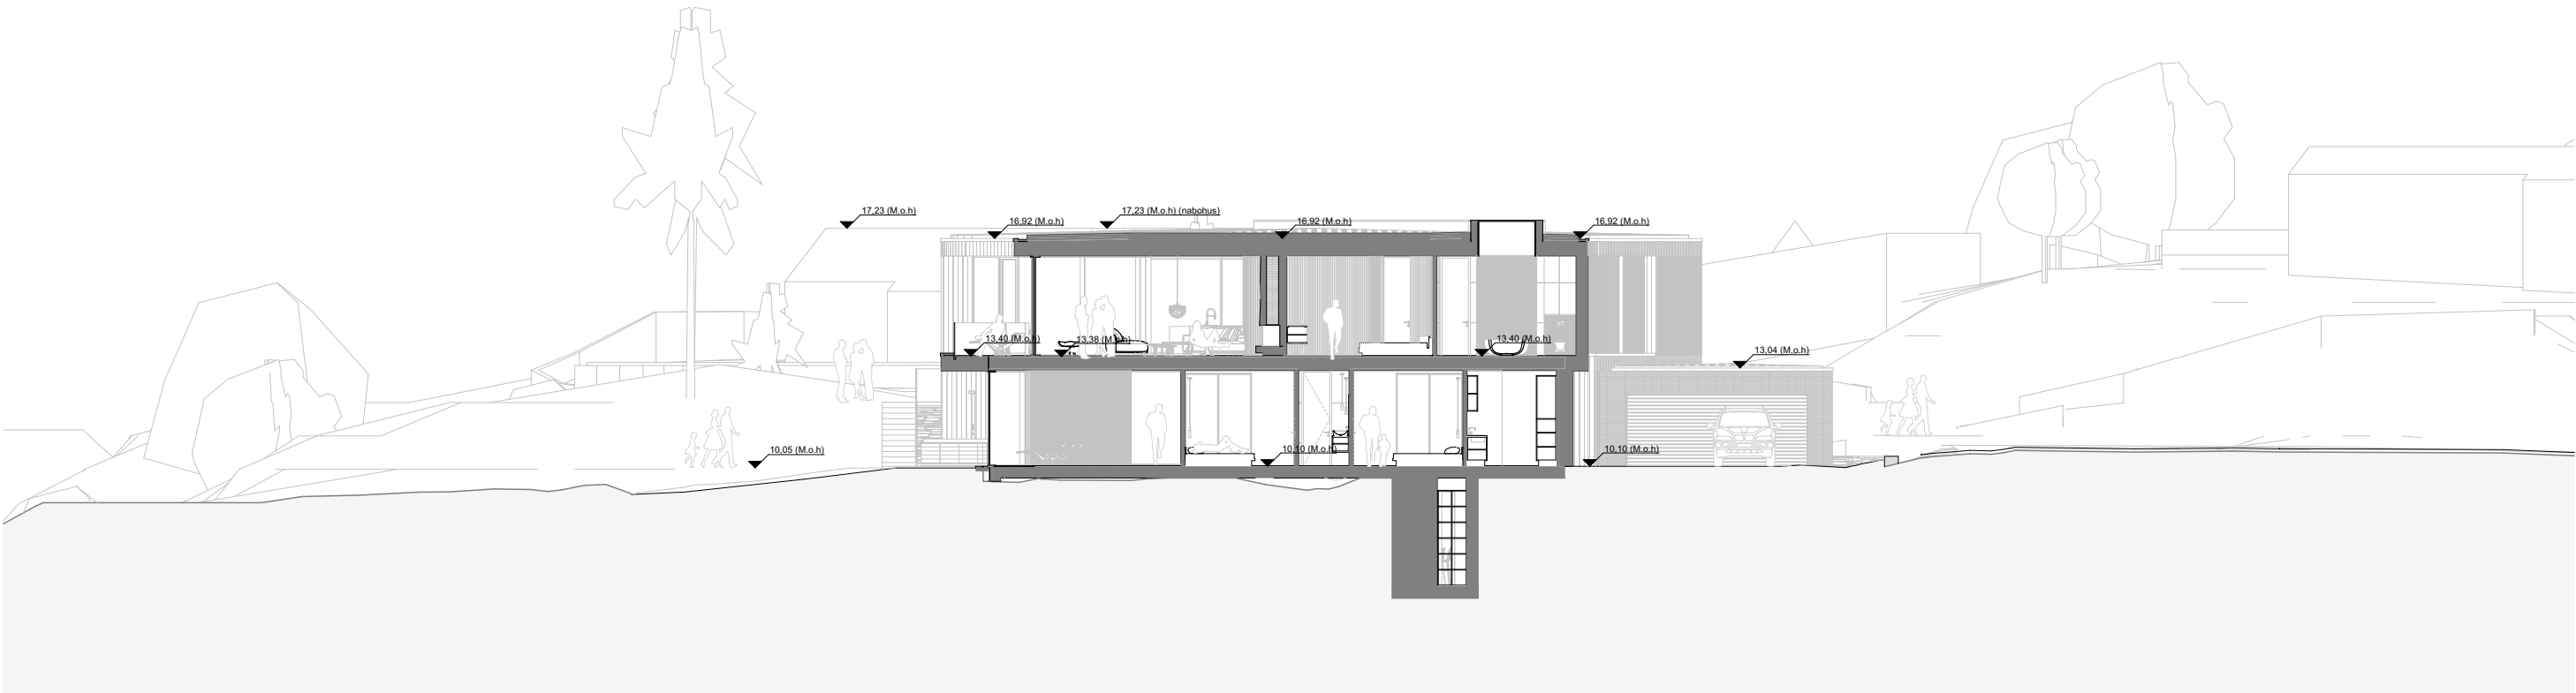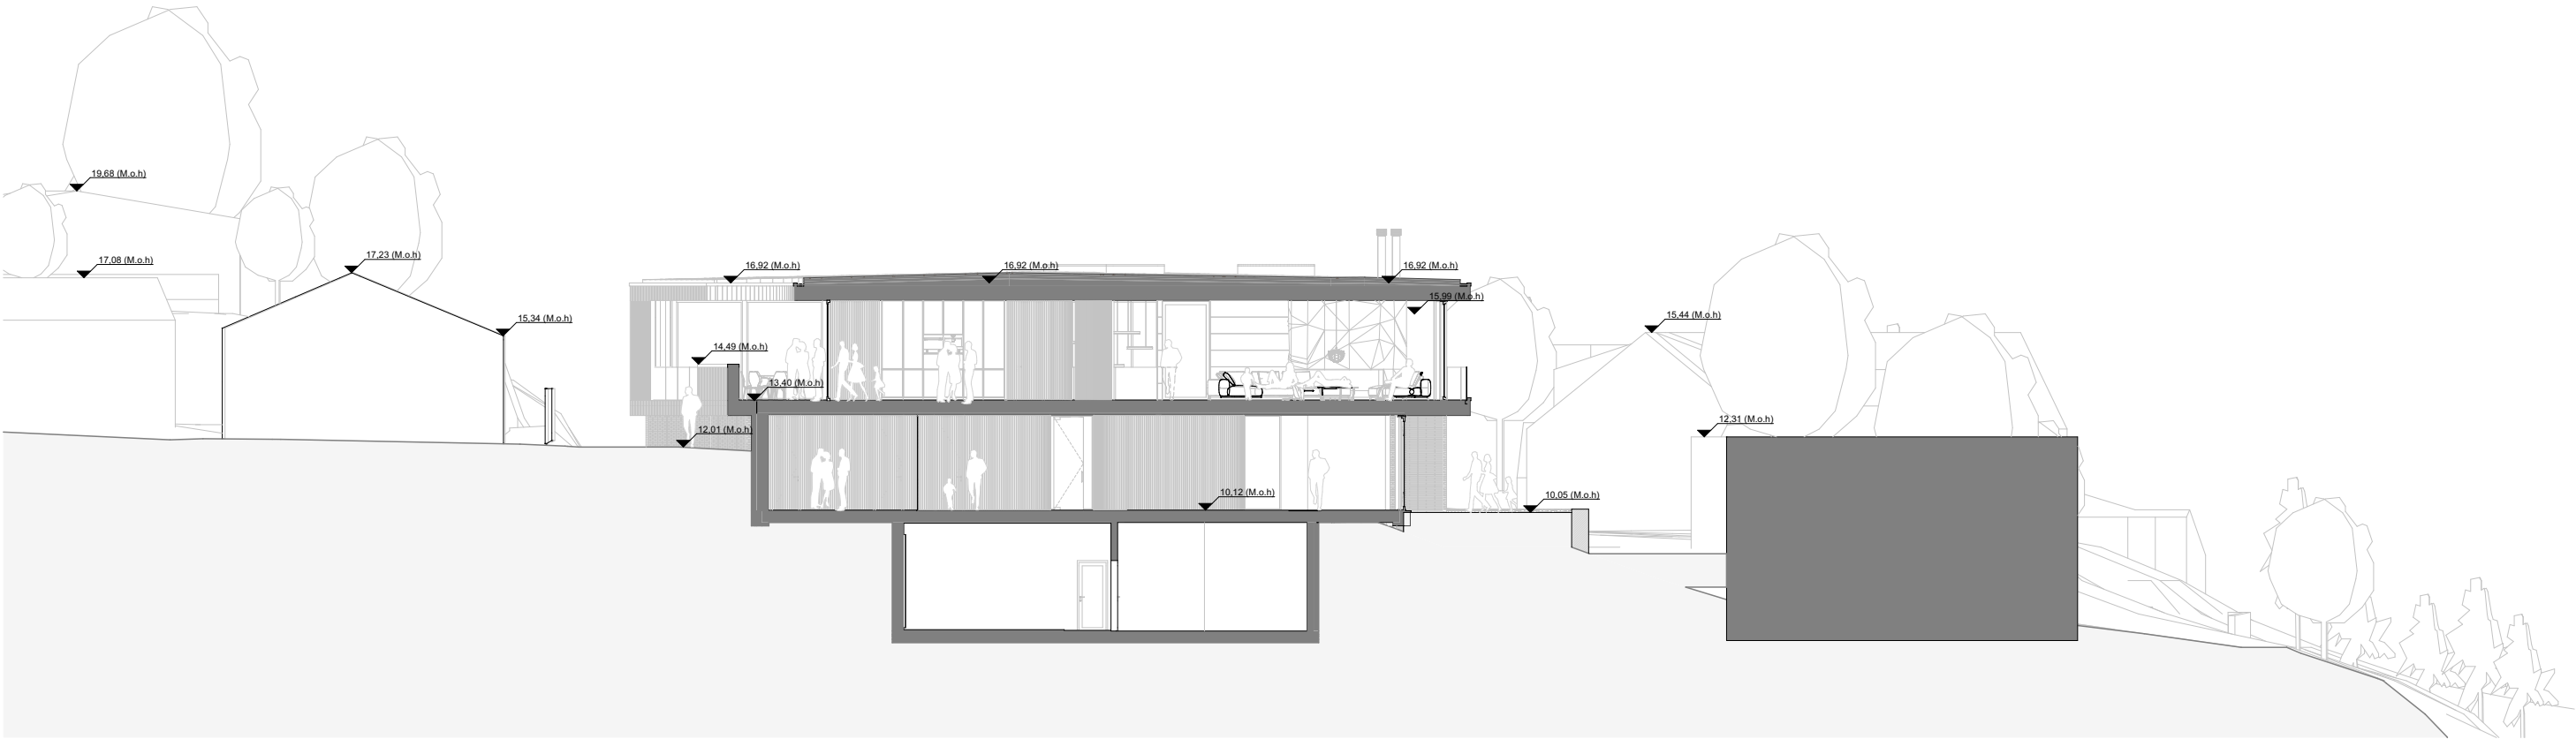

|              |      |             |      |        |  |
|--------------|------|-------------|------|--------|--|
|              |      |             |      |        |  |
|              |      |             |      |        |  |
|              |      |             |      |        |  |
|              |      |             |      |        |  |
| Index        | Dato | Beskrivelse | Sign | Kontr. |  |
| Prosjektfase |      | Regulering  |      |        |  |



Marius Egeland  
Arkitekter AS

**Ingvild Austenå Berg & Andreas Skalleberg**  
**Villa S66**  
Soloddveien 66, 4876 Grimstad  
Gnr/Bnr 200/220

Innhold

**Snitt E & F**

web: [www.hle-arkitekter.no](http://www.hle-arkitekter.no)

|                        |            |            |       |
|------------------------|------------|------------|-------|
| Prosjektnr.:           | Målestokk: | Dato:      | Tegn. |
| 2022-01                | 1:200      | 08.04.2025 | ME    |
| Tegningsnr.:           |            |            | Rev.  |
| FAG SYSTEM TYPE LØPENR |            |            |       |
| A 210 40 003           |            |            | -     |

I:\user\meark\Documents\Marius Egeland Arkitekter AS\ME\ARK - Prosjekter\2201 Villa S66 - Grimstad\2201 Tegninger - og lister\2201 Hovedtegninger\2201 PDD Tegninger\2201 Villa S66.pjn 09/04/2025 03:20  
© Copyright Haarklau - Lindenberg - Egeland AS. Tegningene kan ikke kopieres eller offentliggjøres via publikasjoner uten opphavets rettshavers samtykke. Se andeværkloven §2, jfr. §1 pkt. 9.



| Index        | Dato | Beskrivelse | Sign | Kontr. |
|--------------|------|-------------|------|--------|
| Prosjektfase |      | Regulering  |      |        |




**Ingvild Austenå Berg & Andreas Skalleberg**  
**Villa S66**  
Soloddveien 66, 4876 Grimstad  
Gnr/Bnr 200/220

Innhold  
**Fasade nord & sør**  
web: [www.hle-arkitekter.no](http://www.hle-arkitekter.no)

|                                                               |                            |                            |                    |
|---------------------------------------------------------------|----------------------------|----------------------------|--------------------|
| Prosjektnr.:<br><b>2022-01</b>                                | Målestokk:<br><b>1:200</b> | Dato:<br><b>08.04.2025</b> | Tegn.<br><b>ME</b> |
| Tegningsnr.:<br>FAG SYSTEM TYPE LØPENR<br><b>A 210 41 001</b> |                            |                            | Rev.<br><b>-</b>   |

I:\Users\meark\Documents\Marius Egeland Arkitekter\AS\ME\ARK - Prosjekter\2201 Villa S66 - Grimstad\2201 Tegninger - og lister\2201 Hovedtegninger\2201 PDD Tegninger\2201 Villa S66.pjn 09/04/2025 03:20  
© Copyright Haarklau - Lindeberg - Egeland AS. Tegningene kan ikke kopieres eller offentliggjøres via publikasjoner uten opphavsrettshavers samtykke. Se andeværkloven §2, jfr. §1 pkt. 9.

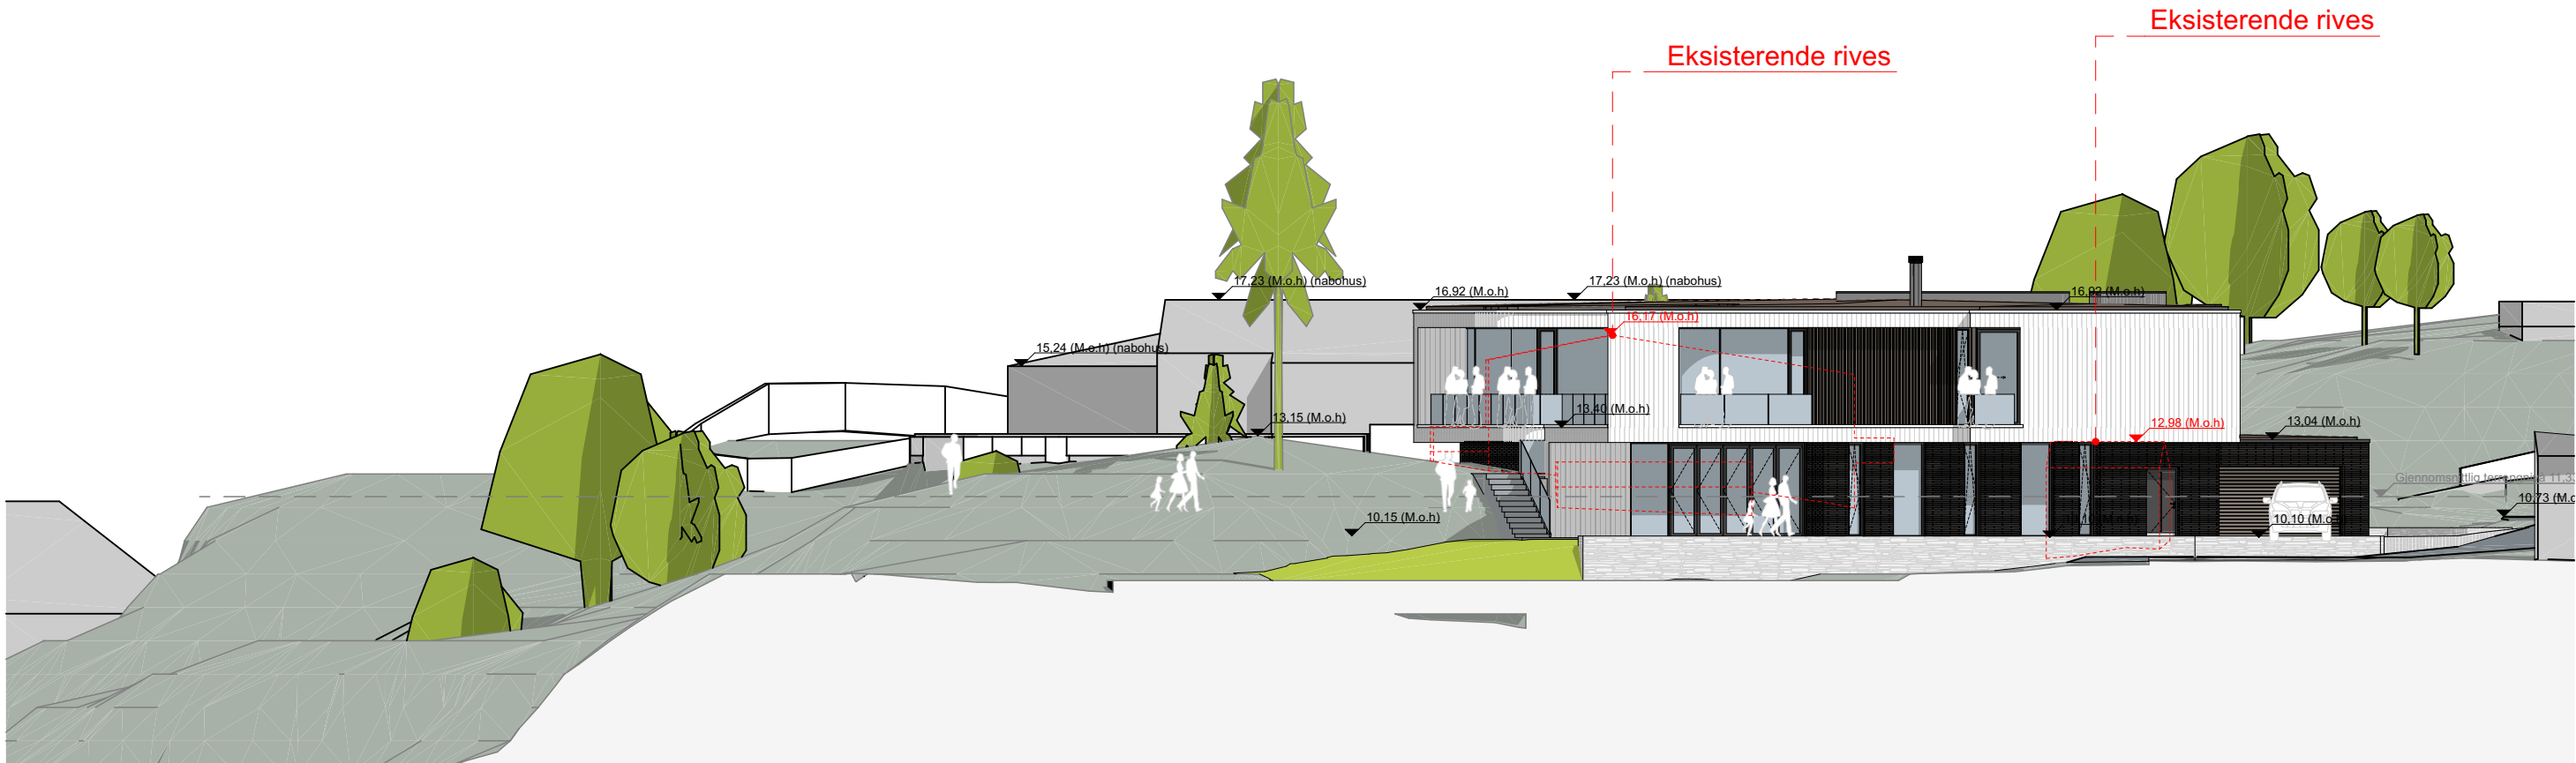

| Index        | Dato | Beskrivelse | Sign | Kontr. |
|--------------|------|-------------|------|--------|
| Prosjektfase |      | Regulering  |      |        |



**Ingvild Austenå Berg & Andreas Skalleberg**  
**Villa S66**  
Soloddveien 66, 4876 Grimstad  
Gnr/Bnr 200/220

Innhold

**Fasade øst & vest**

web: [www.hle-arkitekter.no](http://www.hle-arkitekter.no)

|                                                               |                            |                            |                    |
|---------------------------------------------------------------|----------------------------|----------------------------|--------------------|
| Prosjektnr.:<br><b>2022-01</b>                                | Målestokk:<br><b>1:200</b> | Dato:<br><b>08.04.2025</b> | Tegn.<br><b>ME</b> |
| Tegningsnr.:<br>FAG SYSTEM TYPE LØPENR<br><b>A 210 41 002</b> |                            |                            | Rev.<br><b>-</b>   |

A3