


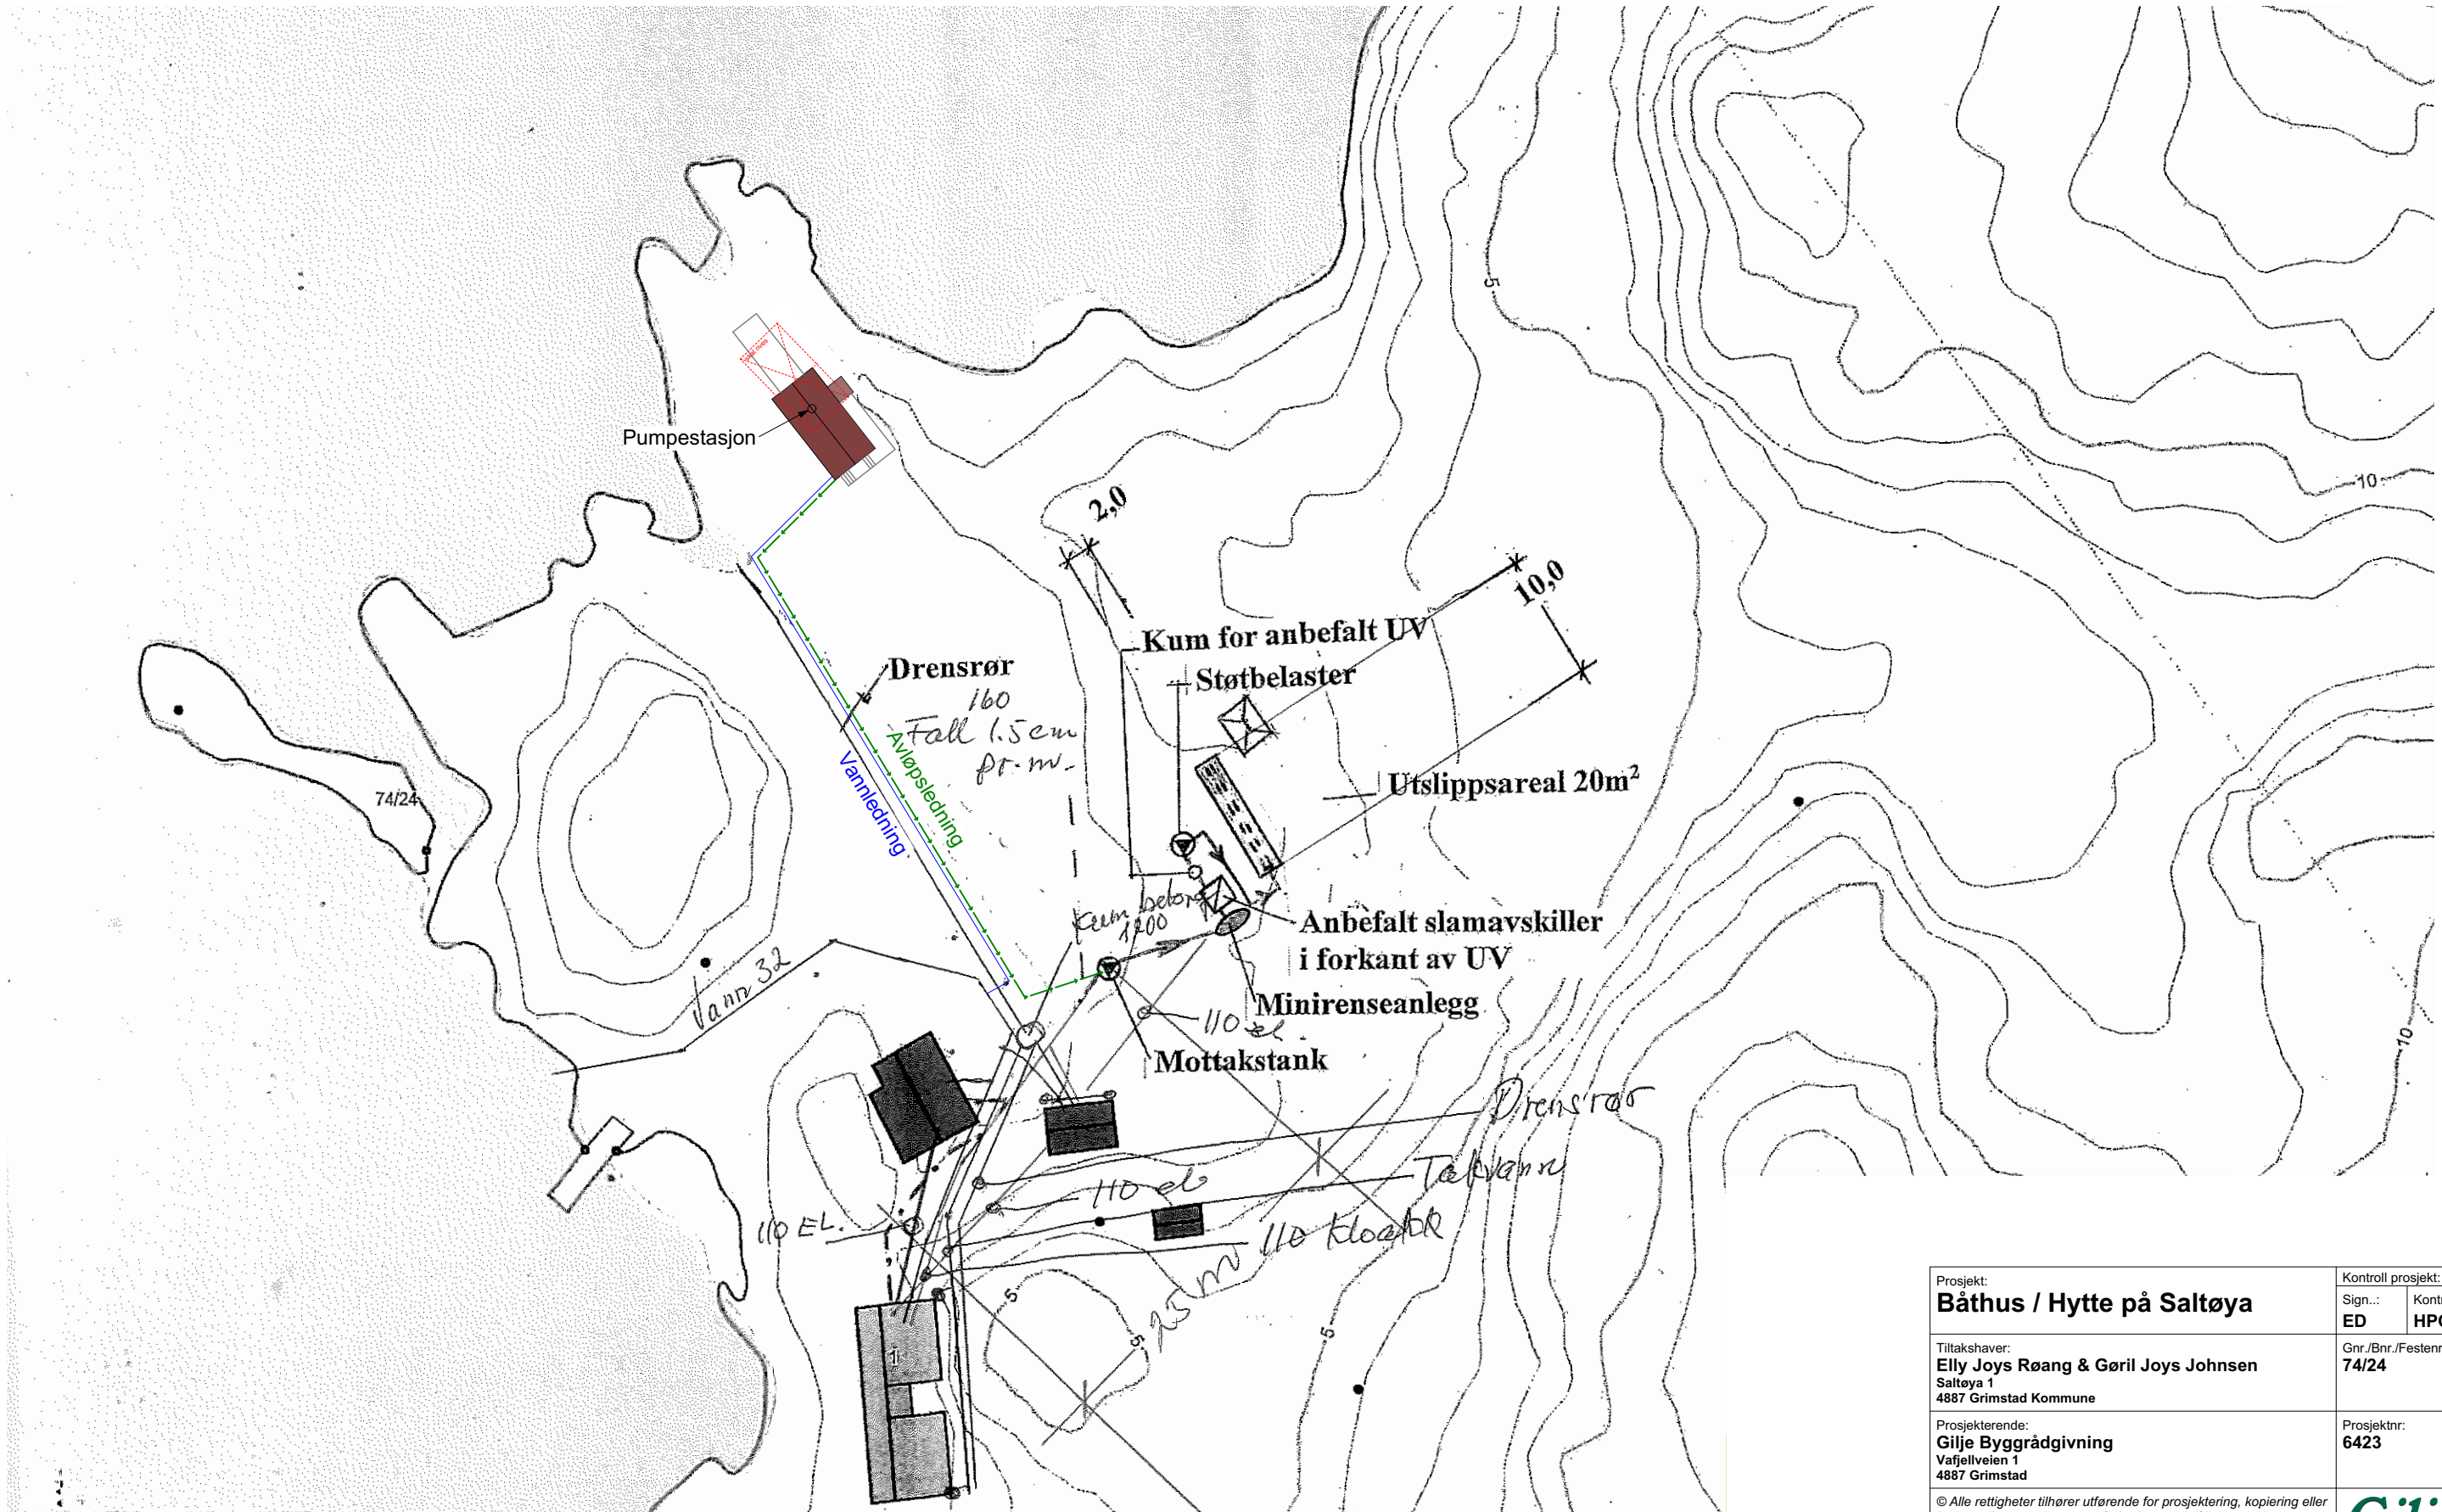

Alle mål er konstruksjonsmål, om ikke annet er nevnt. Utlektning, plater, etc kommer i tillegg/ fratrukk.
Endringer kan komme etter detaljprosjektering av styrke, lyd, brann, tilgjengelighet, ventilasjon, varme, vann og sanitær.

Arbeidstegninger må utarbeides som underlag for bygging.

BIM med ARCHICAD 26 NOR Filplassering: C:\Users\Evdokia\Desktop\PROSJEKTER\52 Sjøbod på Saltøya\Tegninger\06 Oppdatert Situasjonsplan\Sjøbod på Saltøya - Byggemeldingstegninger.pln

Prosjekt: Båthus / Hytte på Saltøya		Kontroll prosjekt:	
Sign.:	ED	Kontroll:	HPG
Tiltakshaver: Elly Joys Røang & Gøril Joys Johnsen Saltøya 1 4887 Grimstad Kommune		Gnr./Bnr./Festnr.: 74/24	
Prosjekterende: Gilje Byggrådgivning Vafjellveien 1 4887 Grimstad		Prosjektnr.: 6423	
Tegning: VA Situasjonsplan		Dato: 01.10.2024	
Målestokk: 1:500	Format:	Tegningsnr.: 02	Rev.: 20.03.2025

Gilje
BYGGRÅDGIVNING