


Eksisterende fasade mot nord




Ny fasade mot nord

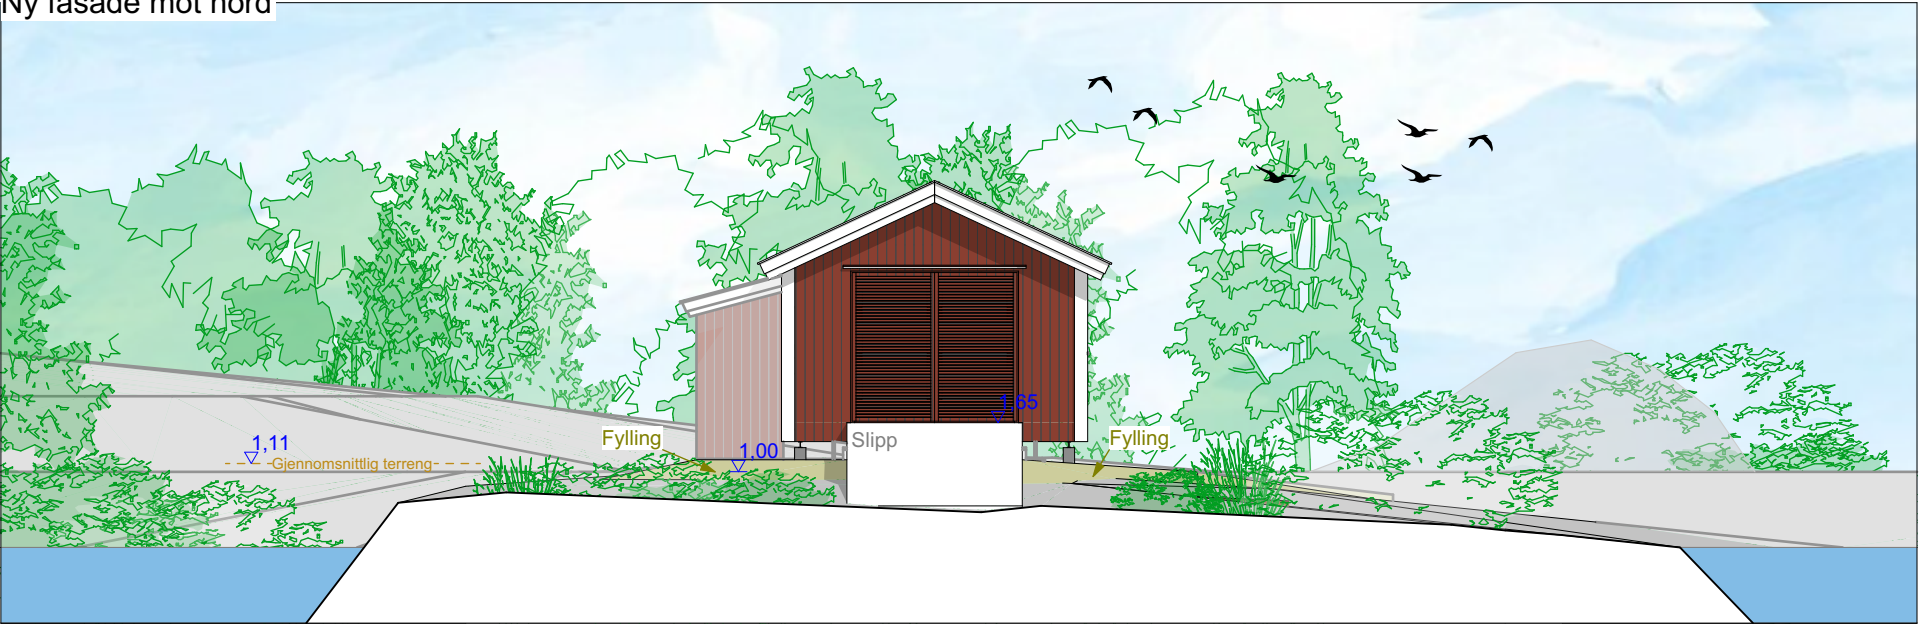

Eksisterende fasade mot sør



Ny fasade mot sør

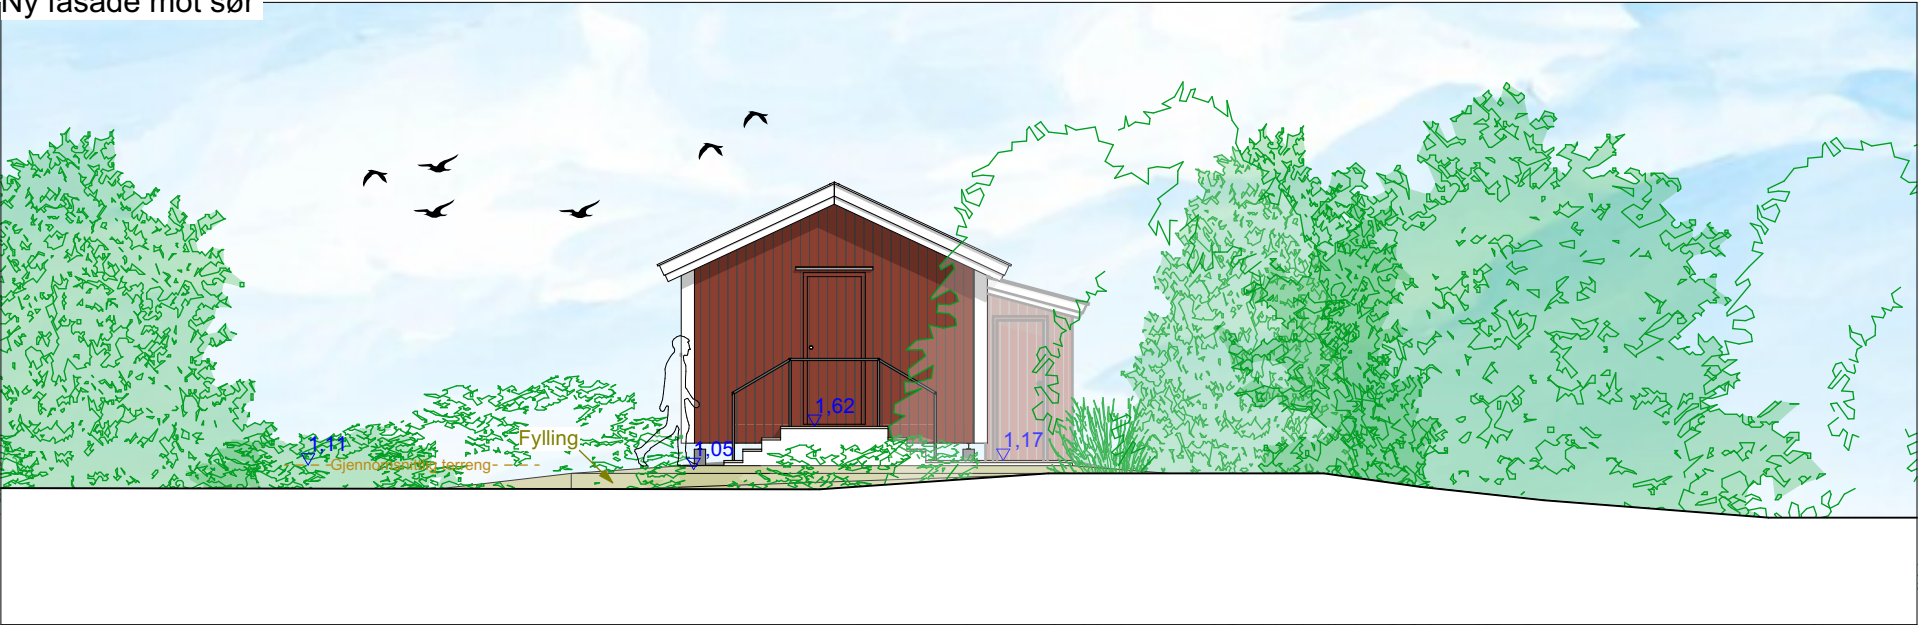

Alle mål er konstruksjonsmål, om ikke annet er nevnt. Utlektning, plater, etc kommer i tillegg/ fratrekk.
Endringer kan komme etter detaljprosjektering av styrke, lyd,brann, tilgjengelighet, ventilasjon, varme, vann og sanitær.

Arbeidstegninger må utarbeides som underlag for bygging.

BIM med ARCHICAD 26 NOR Filplassering: C:\Users\Evdokia\Desktop\PROSJEKTER\52 Sjøbod på Saltøya\Tegninger\05 Byggemeldingstegninger uten grunnmur\Sjøbod på Saltøya - Byggemeldingstegninger.pln

Prosjekt:				Kontroll prosjekt:	
Båthus / Hytte på Saltøya				Sign..:	Kontroll:
				ED	HPG
Tiltakshaver: Elly Joys Røang & Gøril Joys Johnsen Saltøya 1 4887 Grimstad Kommune				Gnr./Bnr./Festenr.: 74/24	
Prosjekterende: Gilje Byggrådgivning Vafjellveien 1 4887 Grimstad				Prosjektnr.: 6423	
© Alle rettigheter tilhører utførende for prosjektering, kopiering eller bruk av disse tegningene er forbudt uten skriftlig samtykke.					
Tegning: Fasade mot Nord og Sør				Dato: 01.10.2024	
Målestokk: 1:100	Format: A3	Tegningsnr.: 03	Rev.:	Versjonsdato: 02.12.2024	

Eksisterende fasade mot vest




Ny fasade mot vest



Eksisterende fasade mot øst



Ny fasade mot øst

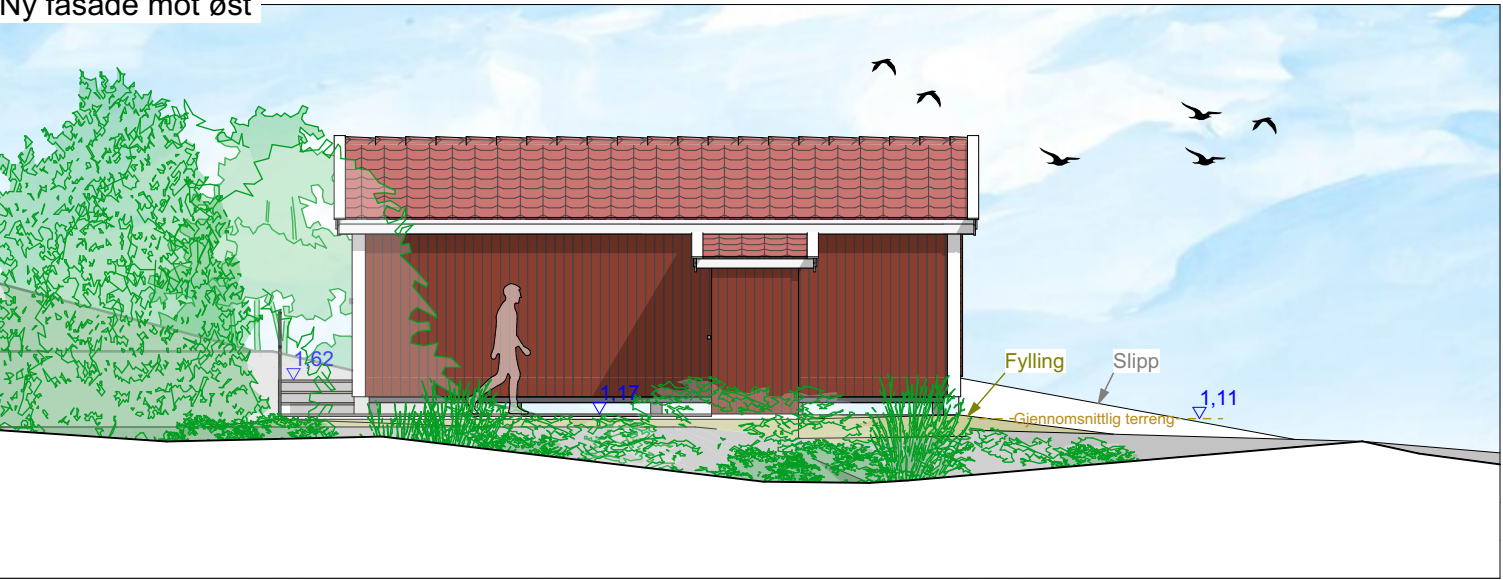

Alle mål er konstruksjonsmål, om ikke annet er nevnt. Utlektning, plater, etc kommer i tillegg/ fratrekk.
Endringer kan komme etter detaljprosjektering av styrke, lyd,brann, tilgjengelighet, ventilasjon, varme, vann og sanitær.

Arbeidstegninger må utarbeides som underlag for bygging.

BIM med ARCHICAD 26 NOR Filplassering: C:\Users\Evdokia\Desktop\PROSJEKTER\52 Sjøbod på Saltøya\Tegninger\05 Byggemeldingstegninger uten grunnmur\Sjøbod på Saltøya - Byggemeldingstegninger.pln

Prosjekt:				Kontroll prosjekt:	
Båthus / Hytte på Saltøya				Sign.:	Kontroll:
				ED	HPG
Tiltakshaver: Elly Joys Røang & Gøril Joys Johnsen Saltøya 1 4887 Grimstad Kommune				Gnr./Bnr./Festenr.: 74/24	
Prosjekterende: Gilje Byggrådgivning Vafjellveien 1 4887 Grimstad				Prosjektnr.: 6423	
© Alle rettigheter tilhører utførende for prosjektering, kopiering eller bruk av disse tegningene er forbudt uten skriftlig samtykke.					
Tegning: Fasade mot Vest og Øst				Dato: 01.10.2024	
Målestokk: 1:100	Format: A3	Tegningsnr.: 04	Rev.:	Versjonsdato: 02.12.2024	