



Eksisterende kjøkken

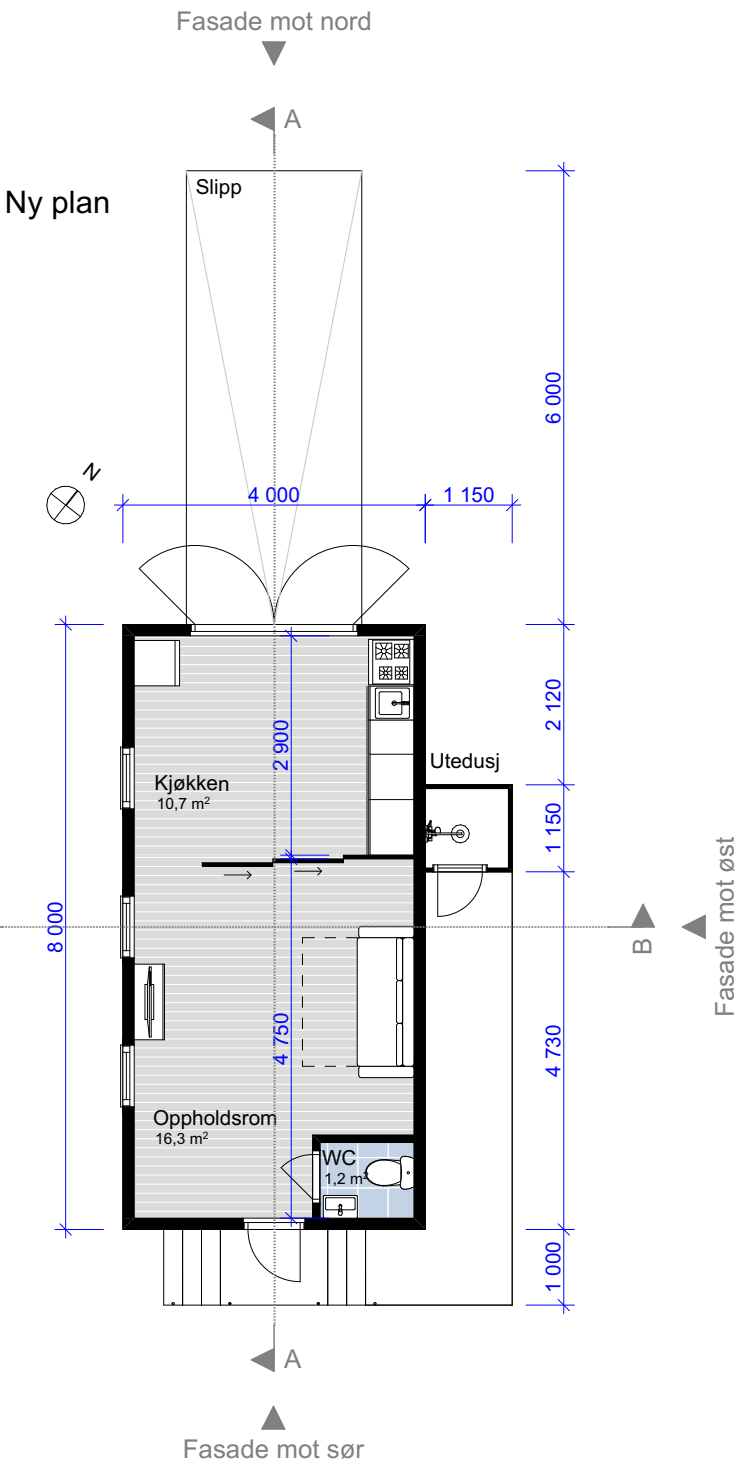

Eksisterende oppholdsrom

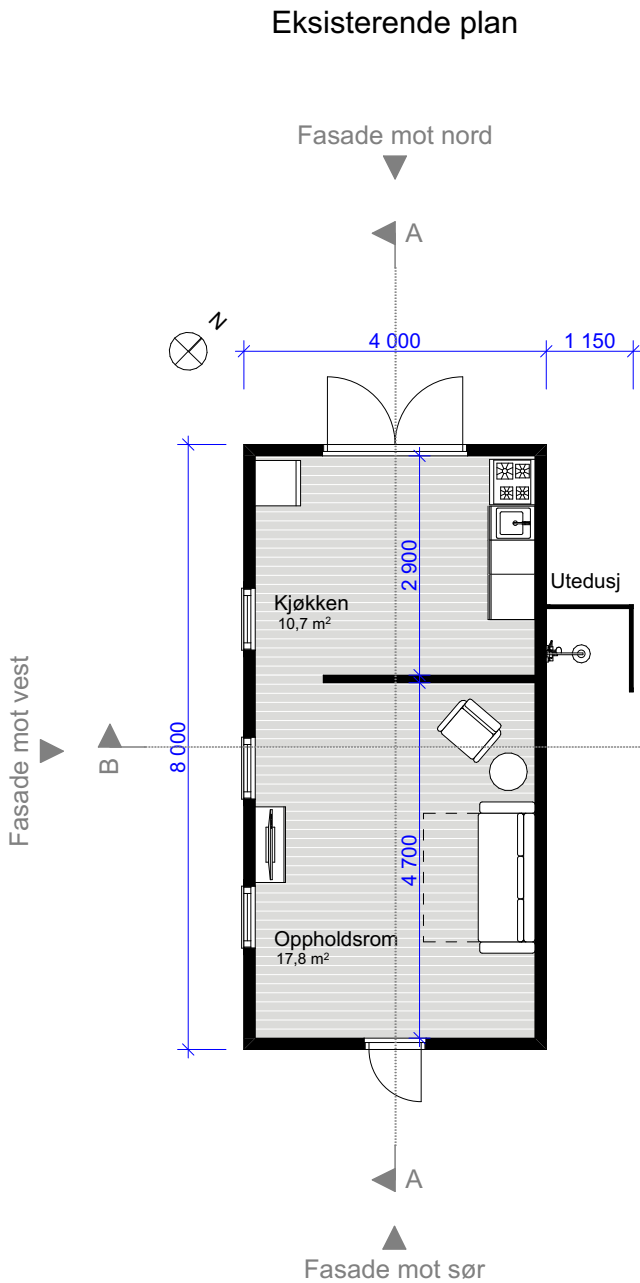

Arealoppgave

	BRA	BYA
Eksisterende	29 m ²	34 m ²
Ny	30 m ²	36 m ²

Prosjekt: Båthus / Hytte på Saltøya		Kontroll prosjekt: Sign.: ED		Kontroll: HPG
Tiltakshaver: Elly Joys Røang & Gøril Joys Johnsen Saltøya 1 4887 Grimstad Kommune			Gnr./Bnr./Festenr.: 74/24	
Prosjekterende: Gilje Byggrådgivning Vafjellveien 1 4887 Grimstad			Prosjektnr.: 6423	
© Alle rettigheter tilhører utførende for prosjektering, kopiering eller bruk av disse tegningene er forbudt uten skriftlig samtykke.				
Tegning: Plan				
Målestokk: 1:100	Format: A3	Tegningsnr.: 02	Rev.:	Versjonsdato: 02.12.2024

Alle mål er konstruksjonsmål, om ikke annet er nevnt. Utlekking, plater, etc kommer i tillegg/ fratrukk.
Endringer kan komme etter detaljprosjektering av styrke, lyd,brann, tilgjengelighet, ventilasjon, varme, vann og sanitær.

Arbeidstegninger må utarbeides som underlag for bygging.