




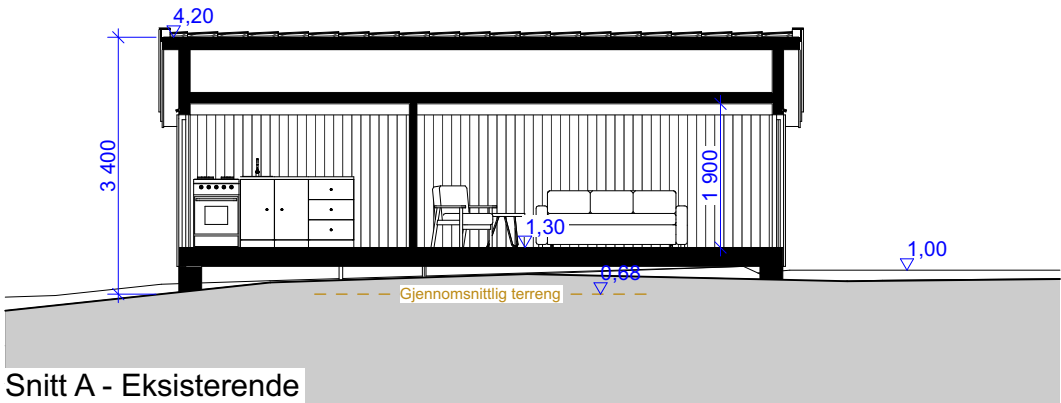


Snitt A - Eksisterende

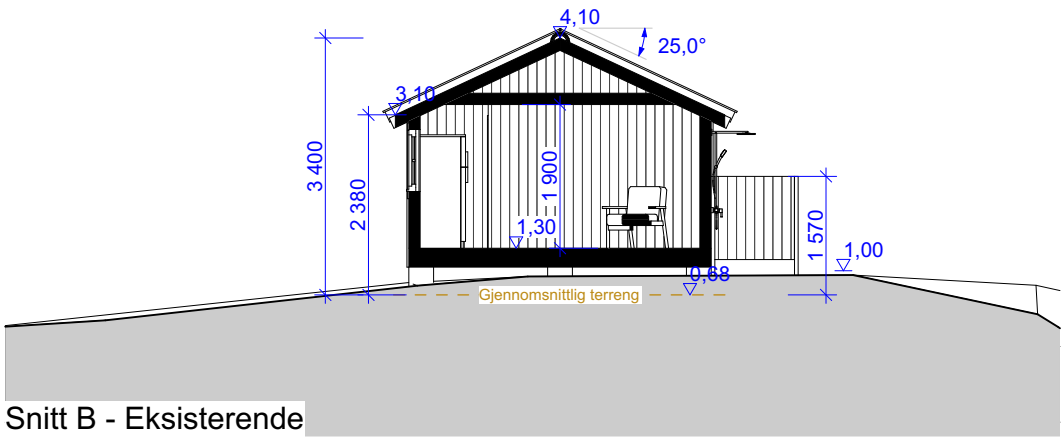

Snitt B - Eksisterende

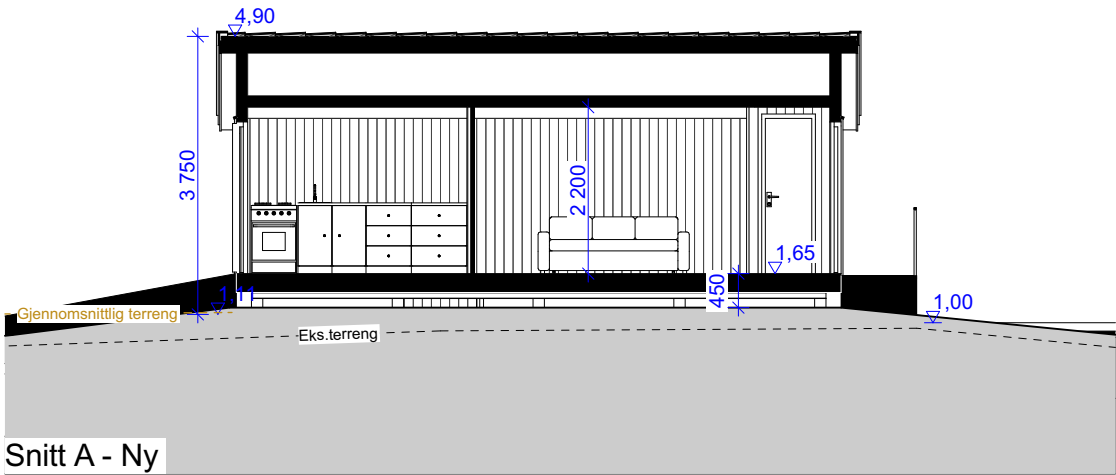

Snitt A - Ny

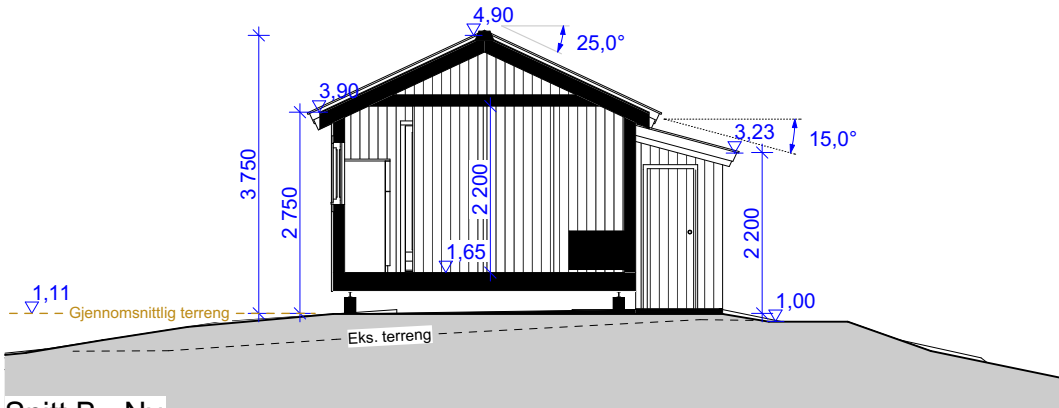

Snitt B - Ny

Alle mål er konstruksjonsmål, om ikke annet er nevnt. Utlektning, plater, etc kommer i tillegg/ fratrukk.
Endringer kan komme etter detaljprosjektering av styrke, lyd,brann, tilgjengelighet, ventilasjon, varme, vann og sanitær.

Arbeidstegninger må utarbeides som underlag for bygging.

BIM med ARCHICAD 26 NOR Filplassering: C:\Users\Evdokia\Desktop\PROSJEKTER\52 Sjøbod på Saltøya\Tegninger\05 Byggemeldingstegninger uten grunnmur\Sjøbod på Saltøya - Byggemeldingstegninger.pln

Prosjekt:				Kontroll prosjekt:	
Båthus / Hytte på Saltøya				Sign..:	Kontroll:
				ED	HPG
Tiltakshaver: Elly Joys Røang & Gøril Joys Johnsen Saltøya 1 4887 Grimstad Kommune				Gnr./Bnr./Festenr.: 74/24	
Prosjekterende: Gilje Byggrådgivning Vafjellveien 1 4887 Grimstad				Prosjektnr.: 6423	
© Alle rettigheter tilhører utførende for prosjektering, kopiering eller bruk av disse tegningene er forbudt uten skriftlig samtykke.					
Tegning: Snitt A og B				Dato: 01.10.2024	
Målestokk: 1:100	Format: A3	Tegningsnr.: 05	Rev.:	Versjonsdato: 02.12.2024	