


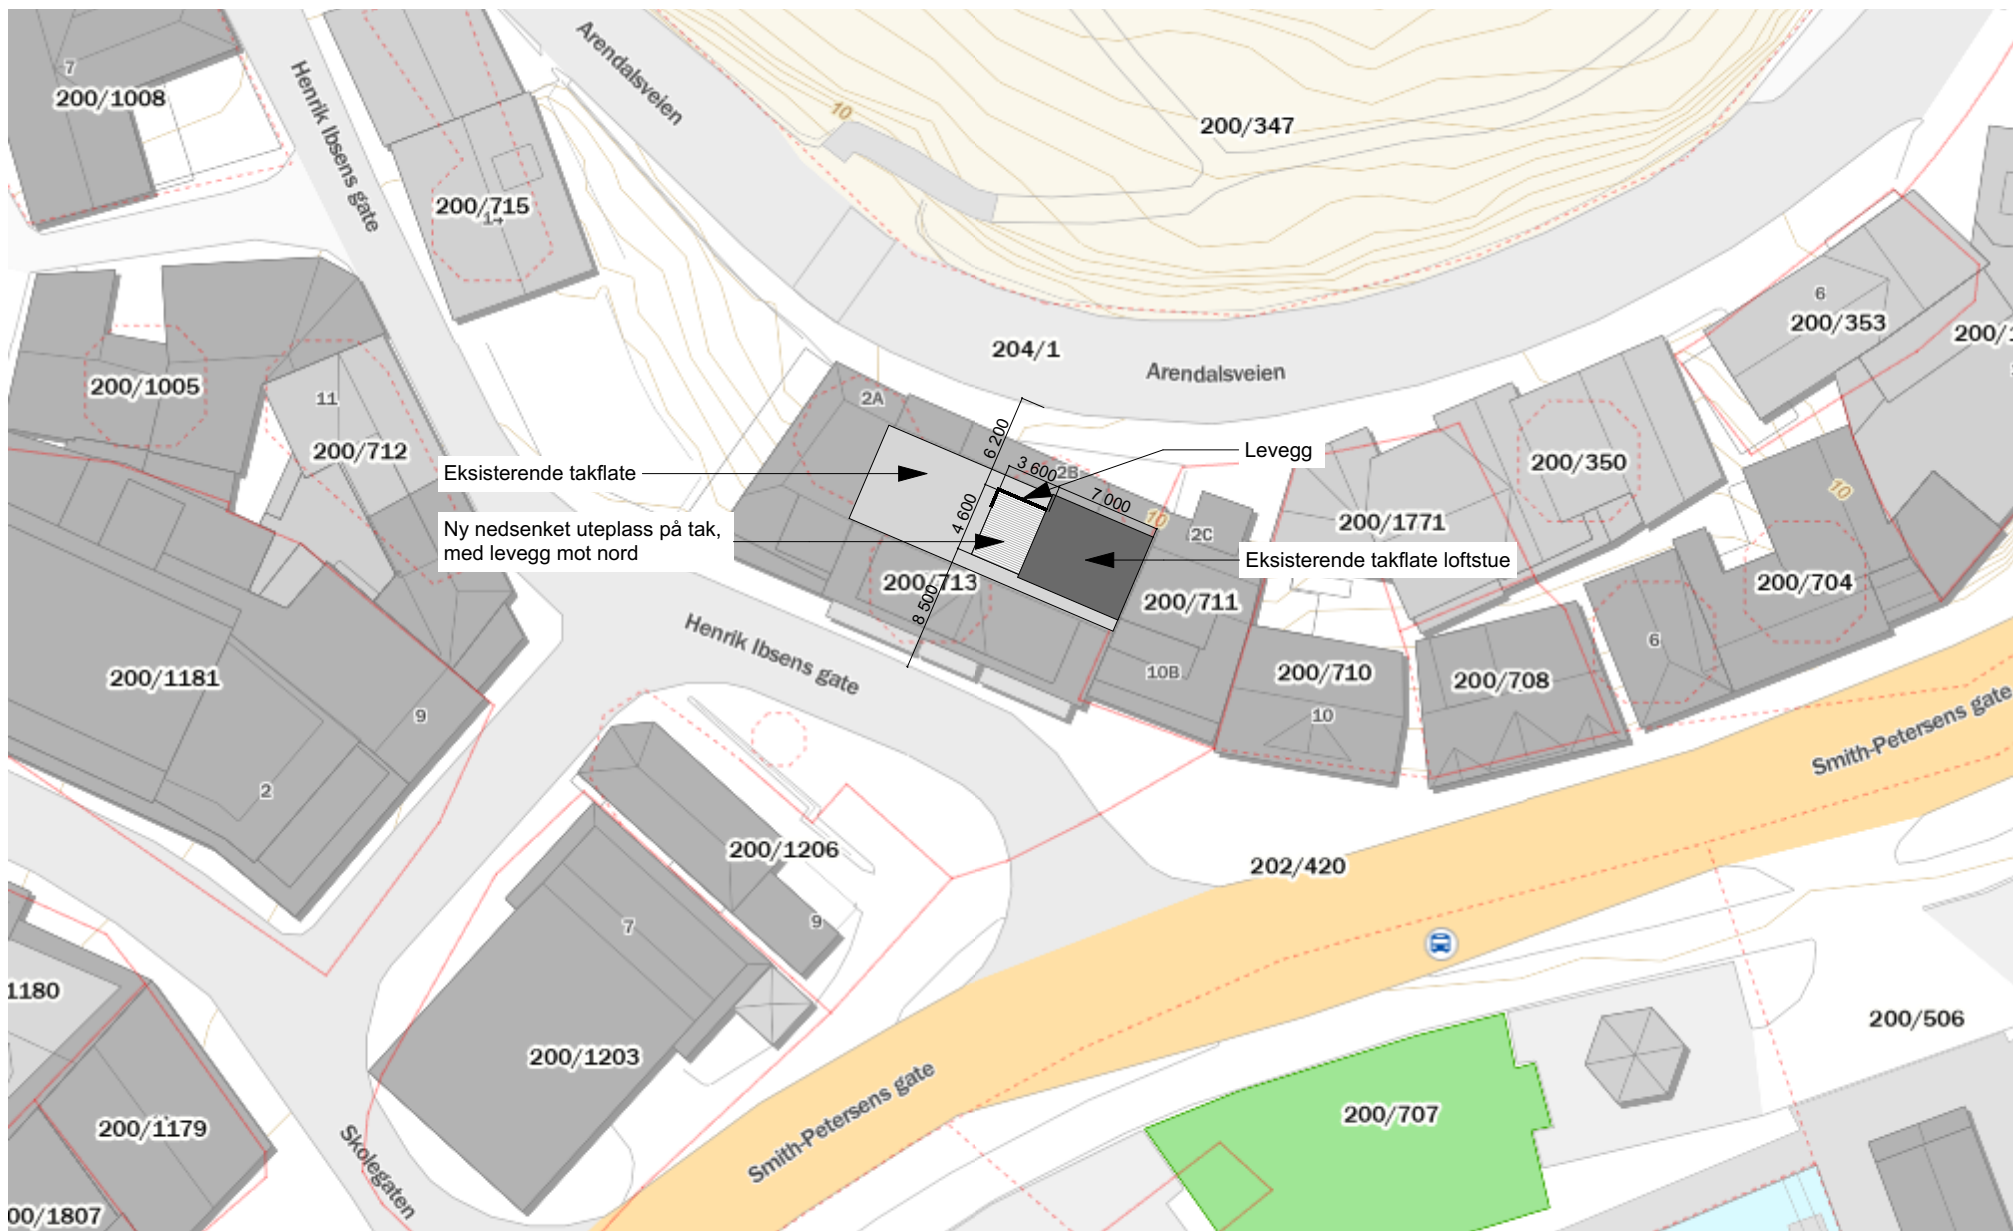

SMIA ARKITEKTSTUDIO

Revesandveien 382
4818 Færvik
Tlf.: 93 21 55 61
post@smiaarkitektstudio.no

Tegning

Situasjonsplan

2024_003 - Henrik Ibsensgate 12
Henrik Ibsensgate 12, 4878 Grimstad, Gnr 200 /Bnr. 713

Fase.
Byggesak

Dato:
10.03.2025

Mål:
1:500, A4