


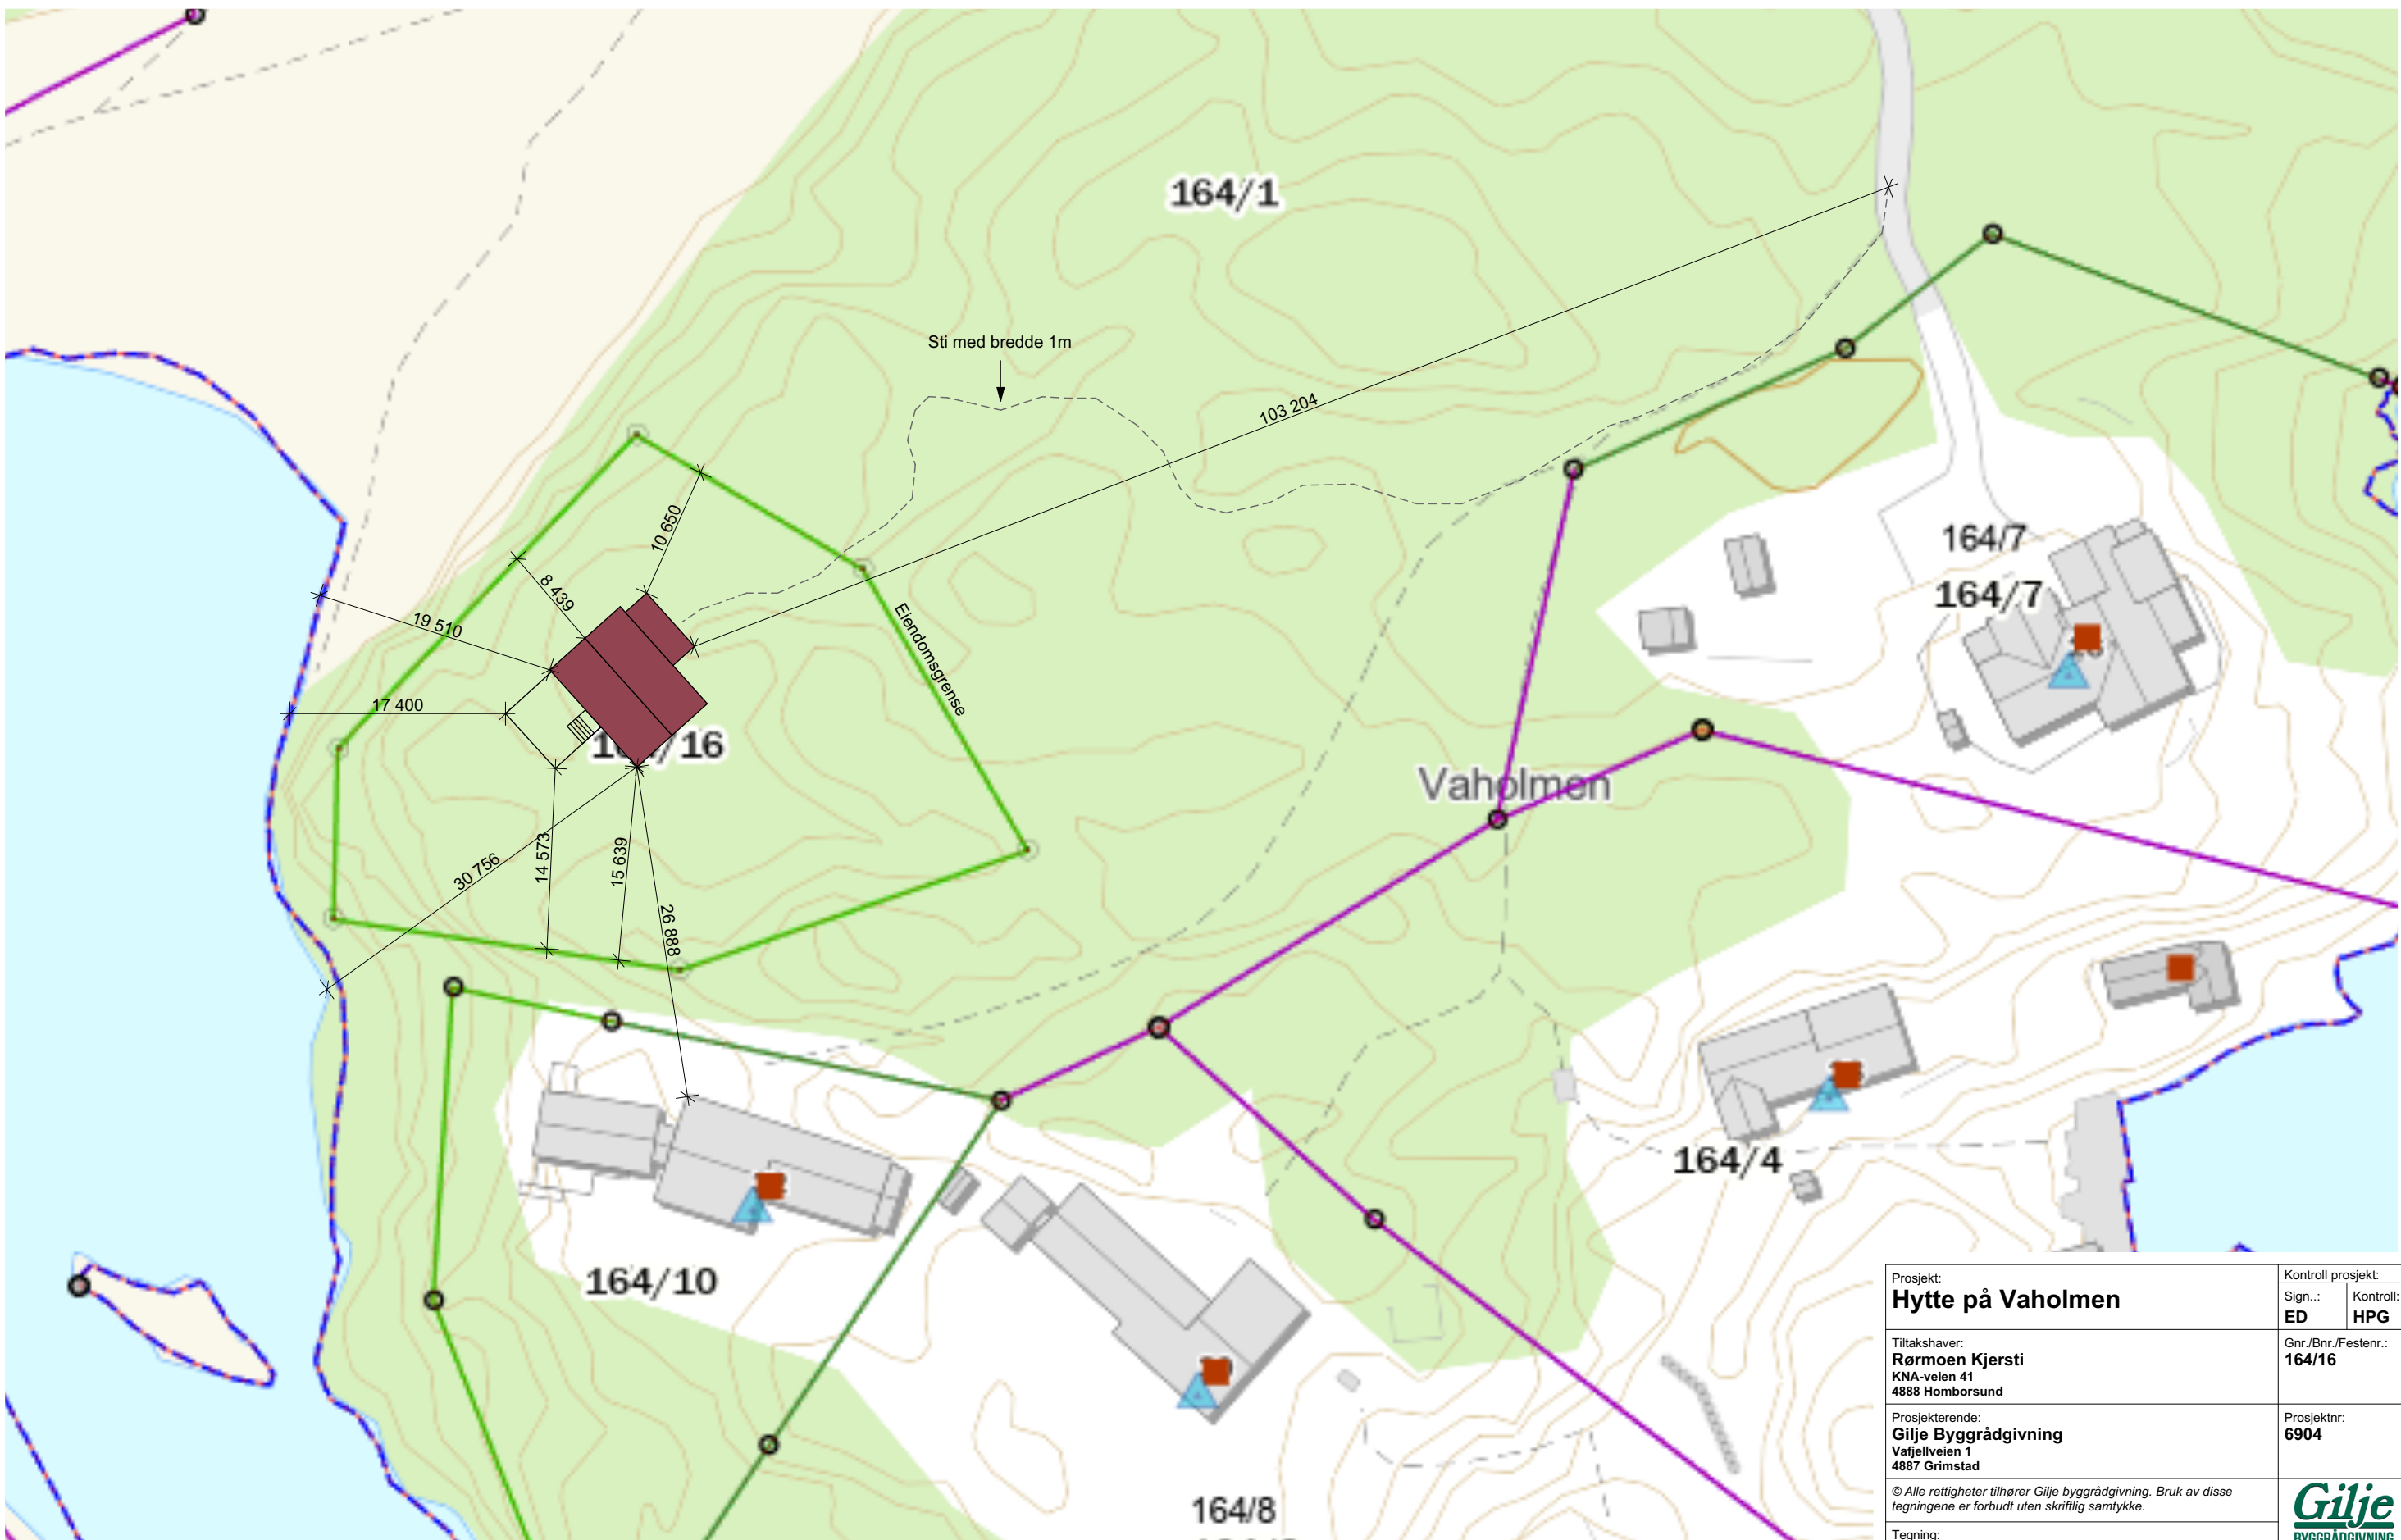


Alle mål er konstruksjonsmål, om ikke annet er nevnt. Utlektning, plater, etc kommer i tillegg/ fratrekk.
Endringer kan komme etter detaljprosjektering av styrke, lyd,brann, tilgjengelighet, ventilasjon, varme, vann og sanitær.

Arbeidstegninger må utarbeides som underlag for bygging.

BIM med ARCHICAD 26 NOR Filplassering: C:\Users\Evdokia\Desktop\PROSJEKTER\37 Vaholmen Kjersti\Tegninger\04 Byggemeldigstegninger 19.02.2025\Hytte på Vaholmen 19.02.2025.pln

Prosjekt: Hytte på Vaholmen		Kontroll prosjekt: Sign.: ED Kontroll: HPG	
Tiltakshaver: Rørmoen Kjersti KNA-veien 41 4888 Homborsund		Gnr./Bnr./Festenr.: 164/16	
Prosjekterende: Gilje Byggrådgivning Vafjellveien 1 4887 Grimstad		Prosjektnr.: 6904	
Tegning: Situasjonsplan		Dato: 23.04.2024	
Målestokk: 1:500		Format: A3	Versjonsdato: 28.02.2025
Tegningsnr.: 01		Rev.:	



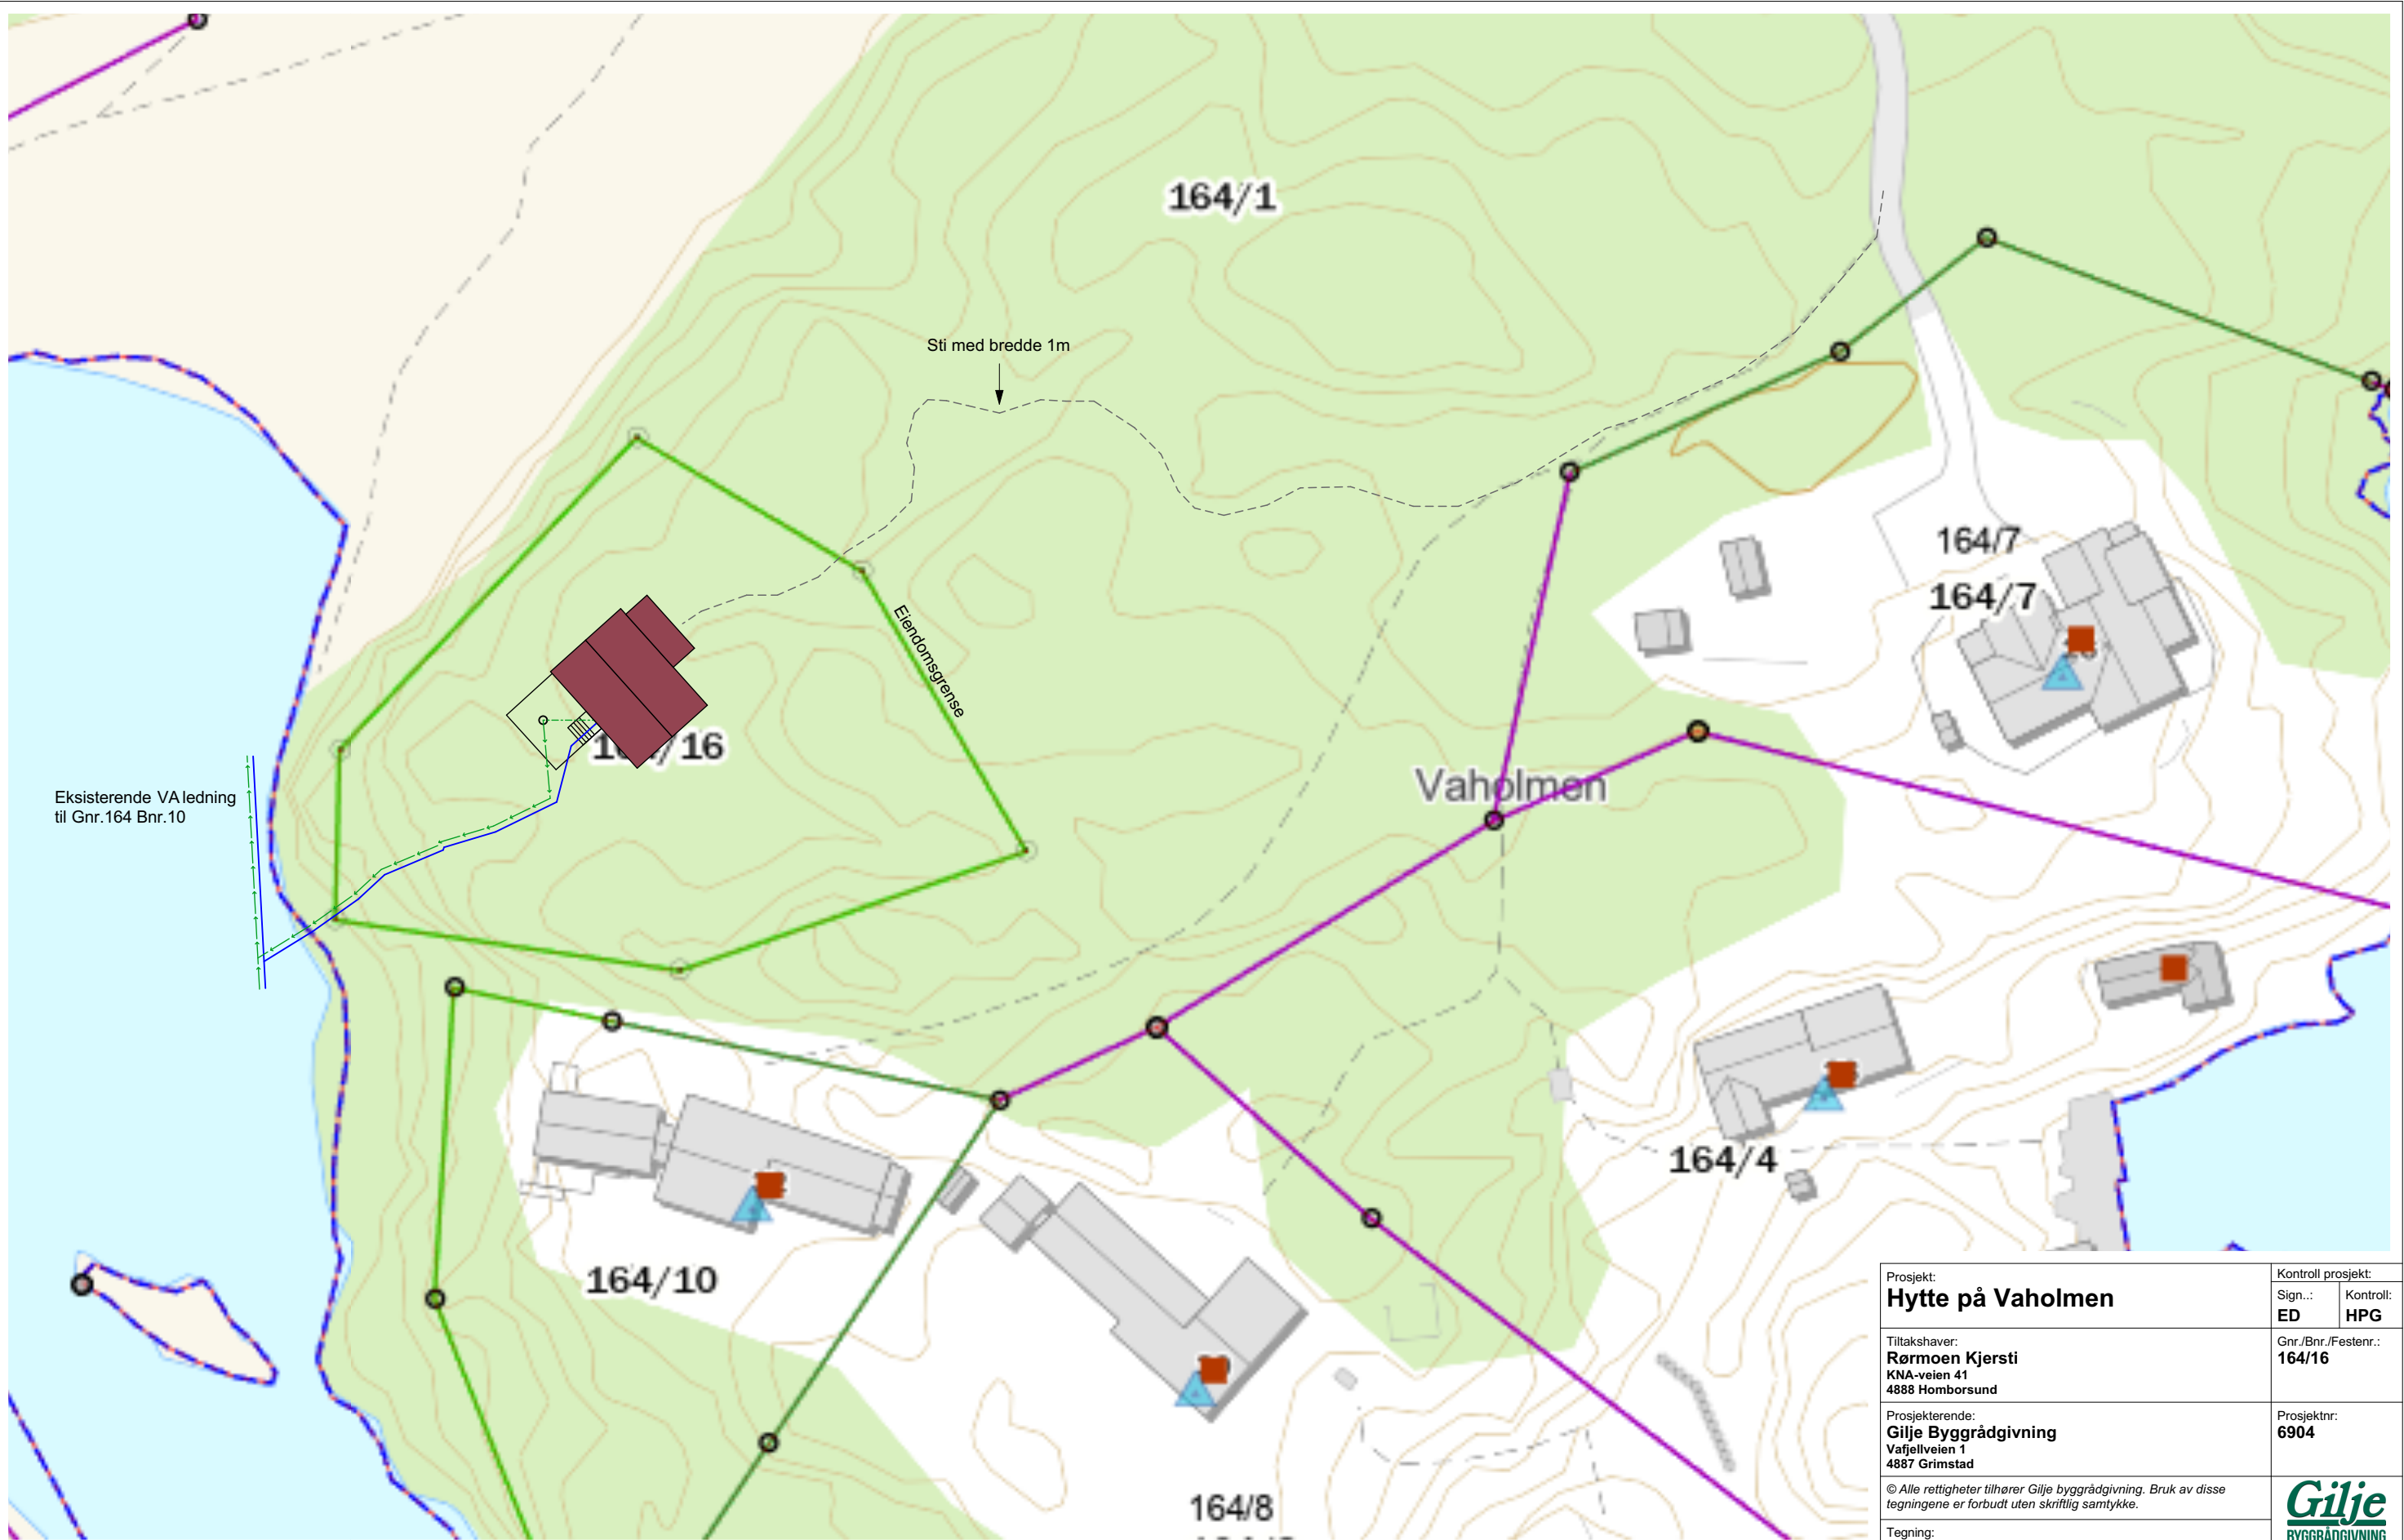

Alle mål er konstruksjonsmål, om ikke annet er nevnt. Utlekking, plater, etc kommer i tillegg/ fratrekk.
Endringer kan komme etter detaljprosjektering av styrke, lyd,brann, tilgjengelighet, ventilasjon, varme, vann og sanitær.

Arbeidstegninger må utarbeides som underlag for bygging.

BIM med ARCHICAD 26 NOR Filplassering: C:\Users\Evdokia\Desktop\PROSJEKTER\37 Vaholmen Kjersti\Tegninger\04 Byggemeldigstegninger 19.02.2025\Hytte på Vaholmen 19.02.2025.pln

Prosjekt:				Kontroll prosjekt:	
Hytte på Vaholmen				Sign...:	Kontroll:
				ED	HPG
Tiltakshaver: Rørmoen Kjersti KNA-veien 41 4888 Homborsund				Gnr./Bnr./Festenr.: 164/16	
Prosjekterende: Gilje Byggrådgivning Vafjellveien 1 4887 Grimstad				Prosjektnr.: 6904	
© Alle rettigheter tilhører Gilje byggrådgivning. Bruk av disse tegningene er forbudt uten skriftlig samtykke.					
Tegning: VA Situasjonsplan					
Målestokk: 1:500	Format: A3	Tegningsnr.: 02	Rev.:	Versjonsdato: 28.02.2025	

