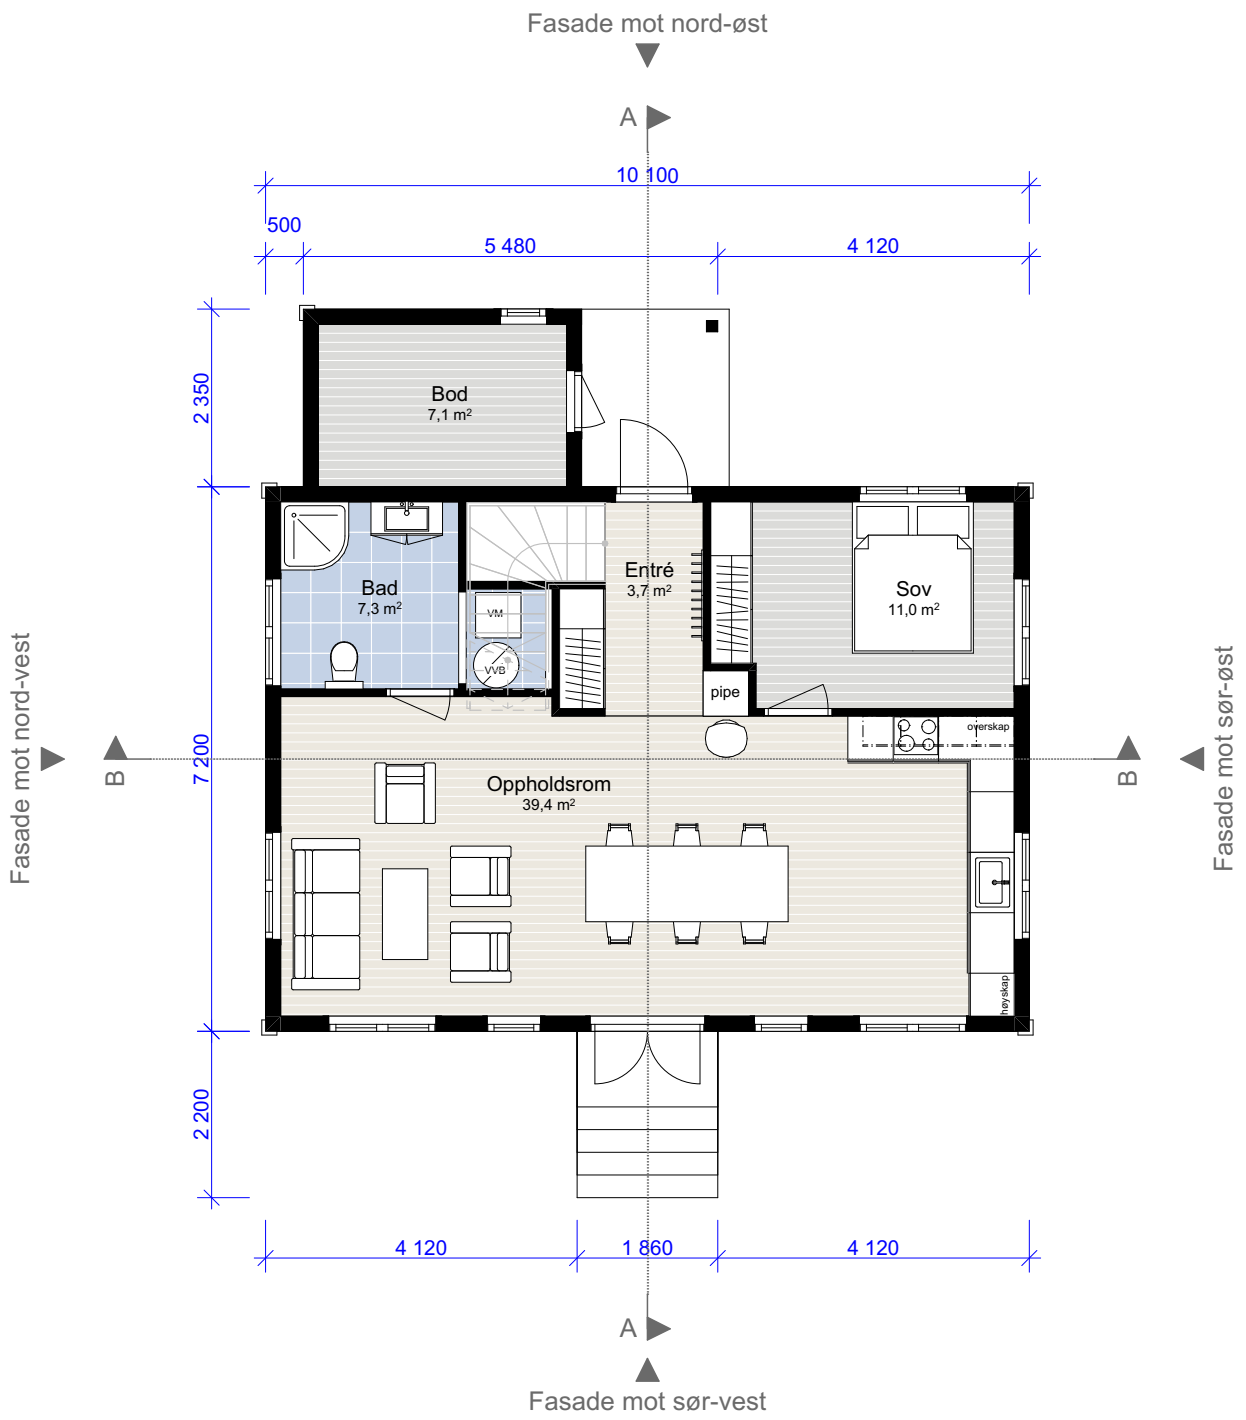

Arealoppgave

	BRA	BYA
Hytte	74 m²	-----
Åpent overbygd areal	4 m²	-----
Total	78 m²	90 m²

Alle mål er konstruksjonsmål, om ikke annet er nevnt. Utlekting, plater, etc kommer i tillegg/ fratrekk.
Endringer kan komme etter detaljprosjektering av styrke, lyd,brann, tilgjengelighet, ventilasjon, varme, vann og sanitær.

Arbeidstegninger må utarbeides som underlag for bygging.

Prosjekt: **Hytte på Vaholmen**		Tiltakshaver: **Rørmoen Kjersti** KNA-veien 41 4888 Homborsund		Prosjekterende: **Gilje Byggrådgivning** Vafjellveien 1 4887 Grimstad	Kontroll prosjekt: Sign..: **ED** Kontroll: **HPG**
Gnr./Bnr./Festenr.: **164/16**	Prosjektnr: **6904**	Målestokk: **1:100**	Format: A4	Dato: **23.04.2024**	Gilje BYGGRÅDGIVNING Evie Demetriou, Sivilarkitekt
Tegning: Plan, 1.etasje		Tegningsnr..: **04**	Rev.:	Versjonsdato: **28.02.2025**	

© Alle rettigheter tilhører Gilje byggrådgivning. Bruk av disse tegningene er forbudt uten skriftlig samtykke.