


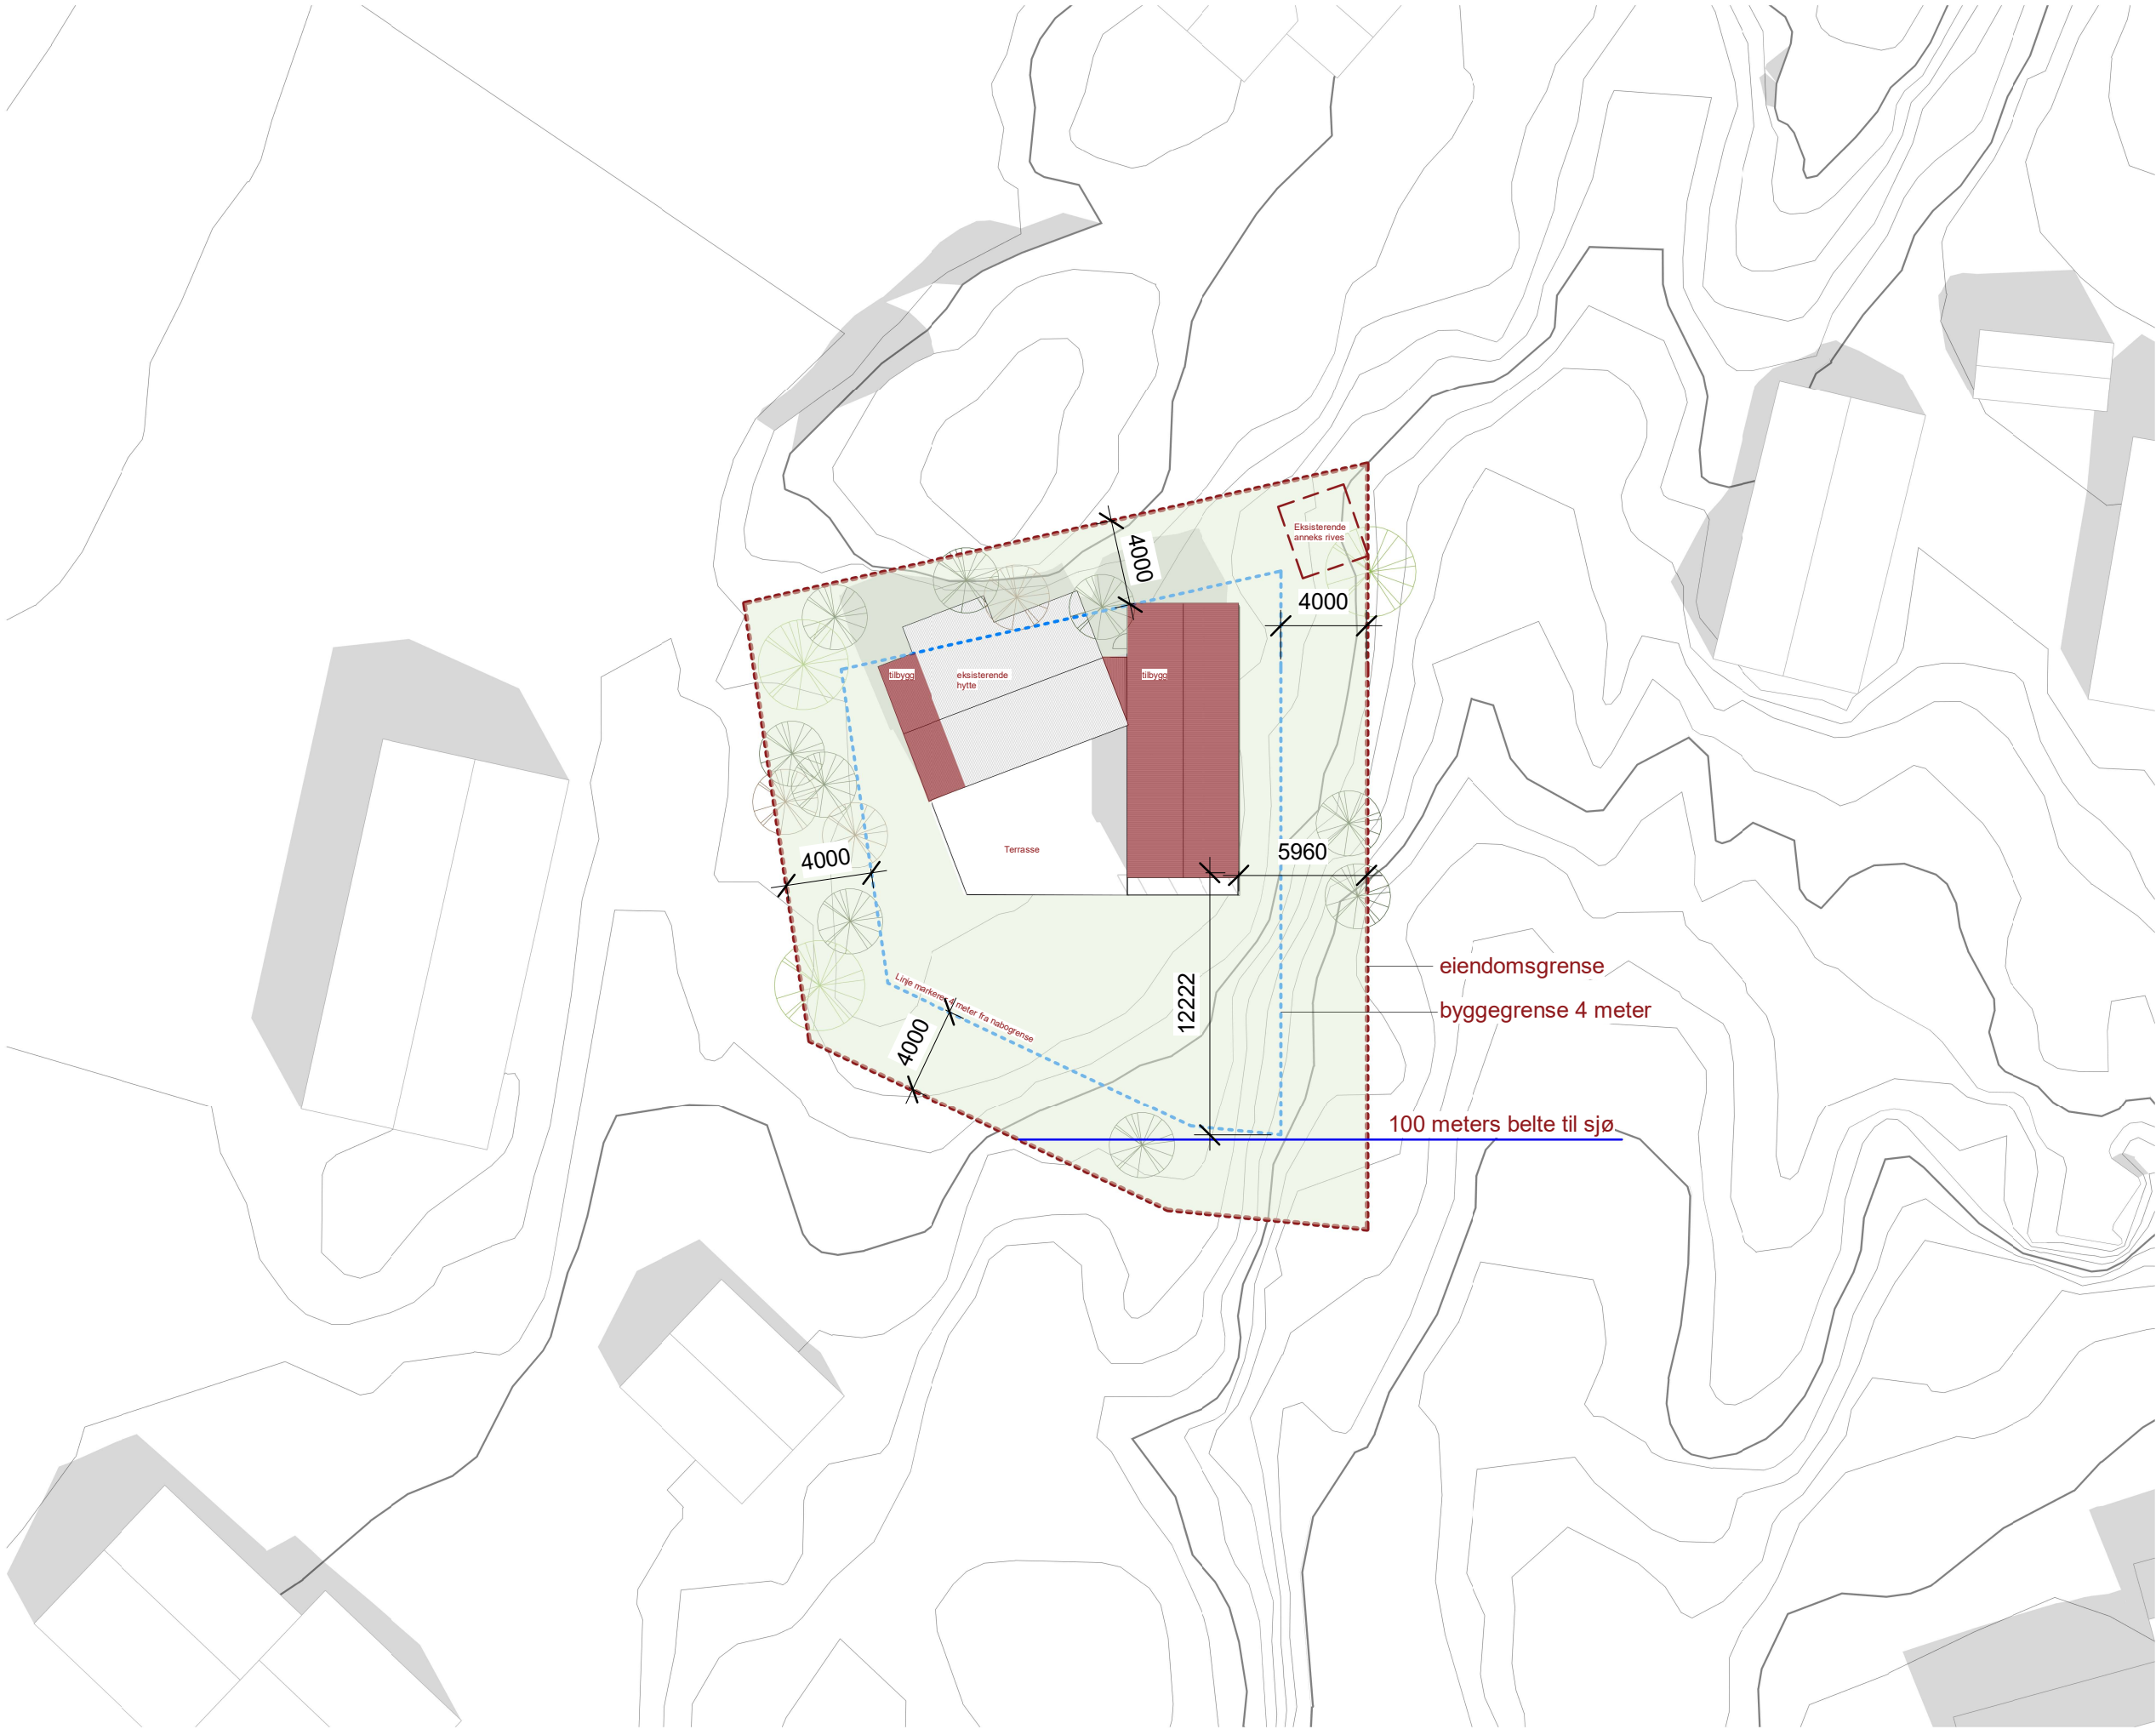

**AKSETØY
ARKITEKTUR**

Bygdøy Allé 37
0265 Oslo

Verftsgata 4
7014 Trondheim

TLF 92 22 90 35

PROSJEKT
Grefstadviga 26

STATUS
Rammesøknad

BYGGHERRE
Hesle



SKALA

1 : 300

DATO

03.09.2024

TEGNER

AA

KONTROLL

MT

REV. DATO

SIGN.

BESKRIVELSE

REV. NR.

Sitplan

A-SIT-101

SIGN.