



AKSETØY
ARKITEKTUR

Bygdøy Allé 37
0265 Oslo

Verftsgata 4
7014 Trondheim

TLF 92 22 90 35

PROSJEKT
Grefstadviga 26

STATUS
Rammesøknad

BYGGHERRE
Hesle



SKALA
1 : 100

DATO
03.10.2024

TEGNER
AA

KONTROLL
MT

REV. DATO

SIGN.


BESKRIVELSE

REV. NR.

Planer

A-PL-201

SIGN.

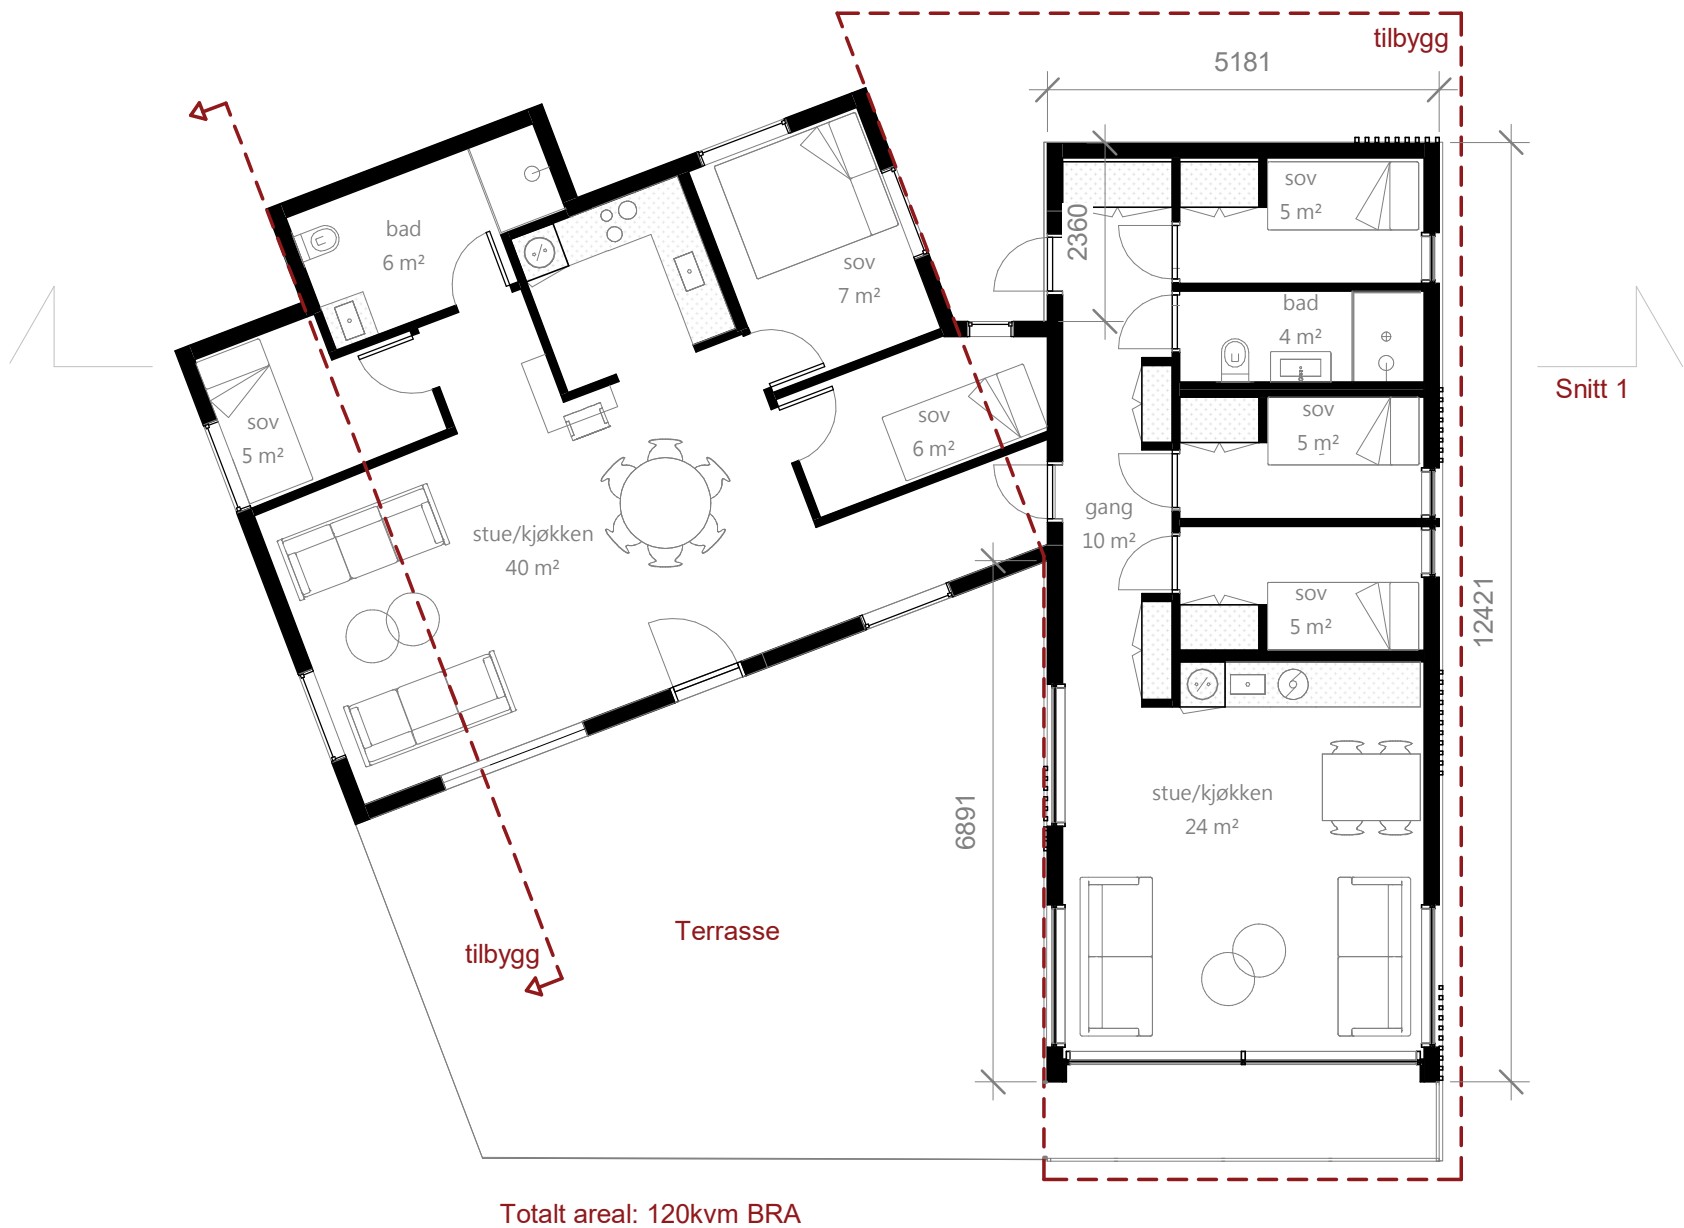

Totalt areal: 120kvm BRA