
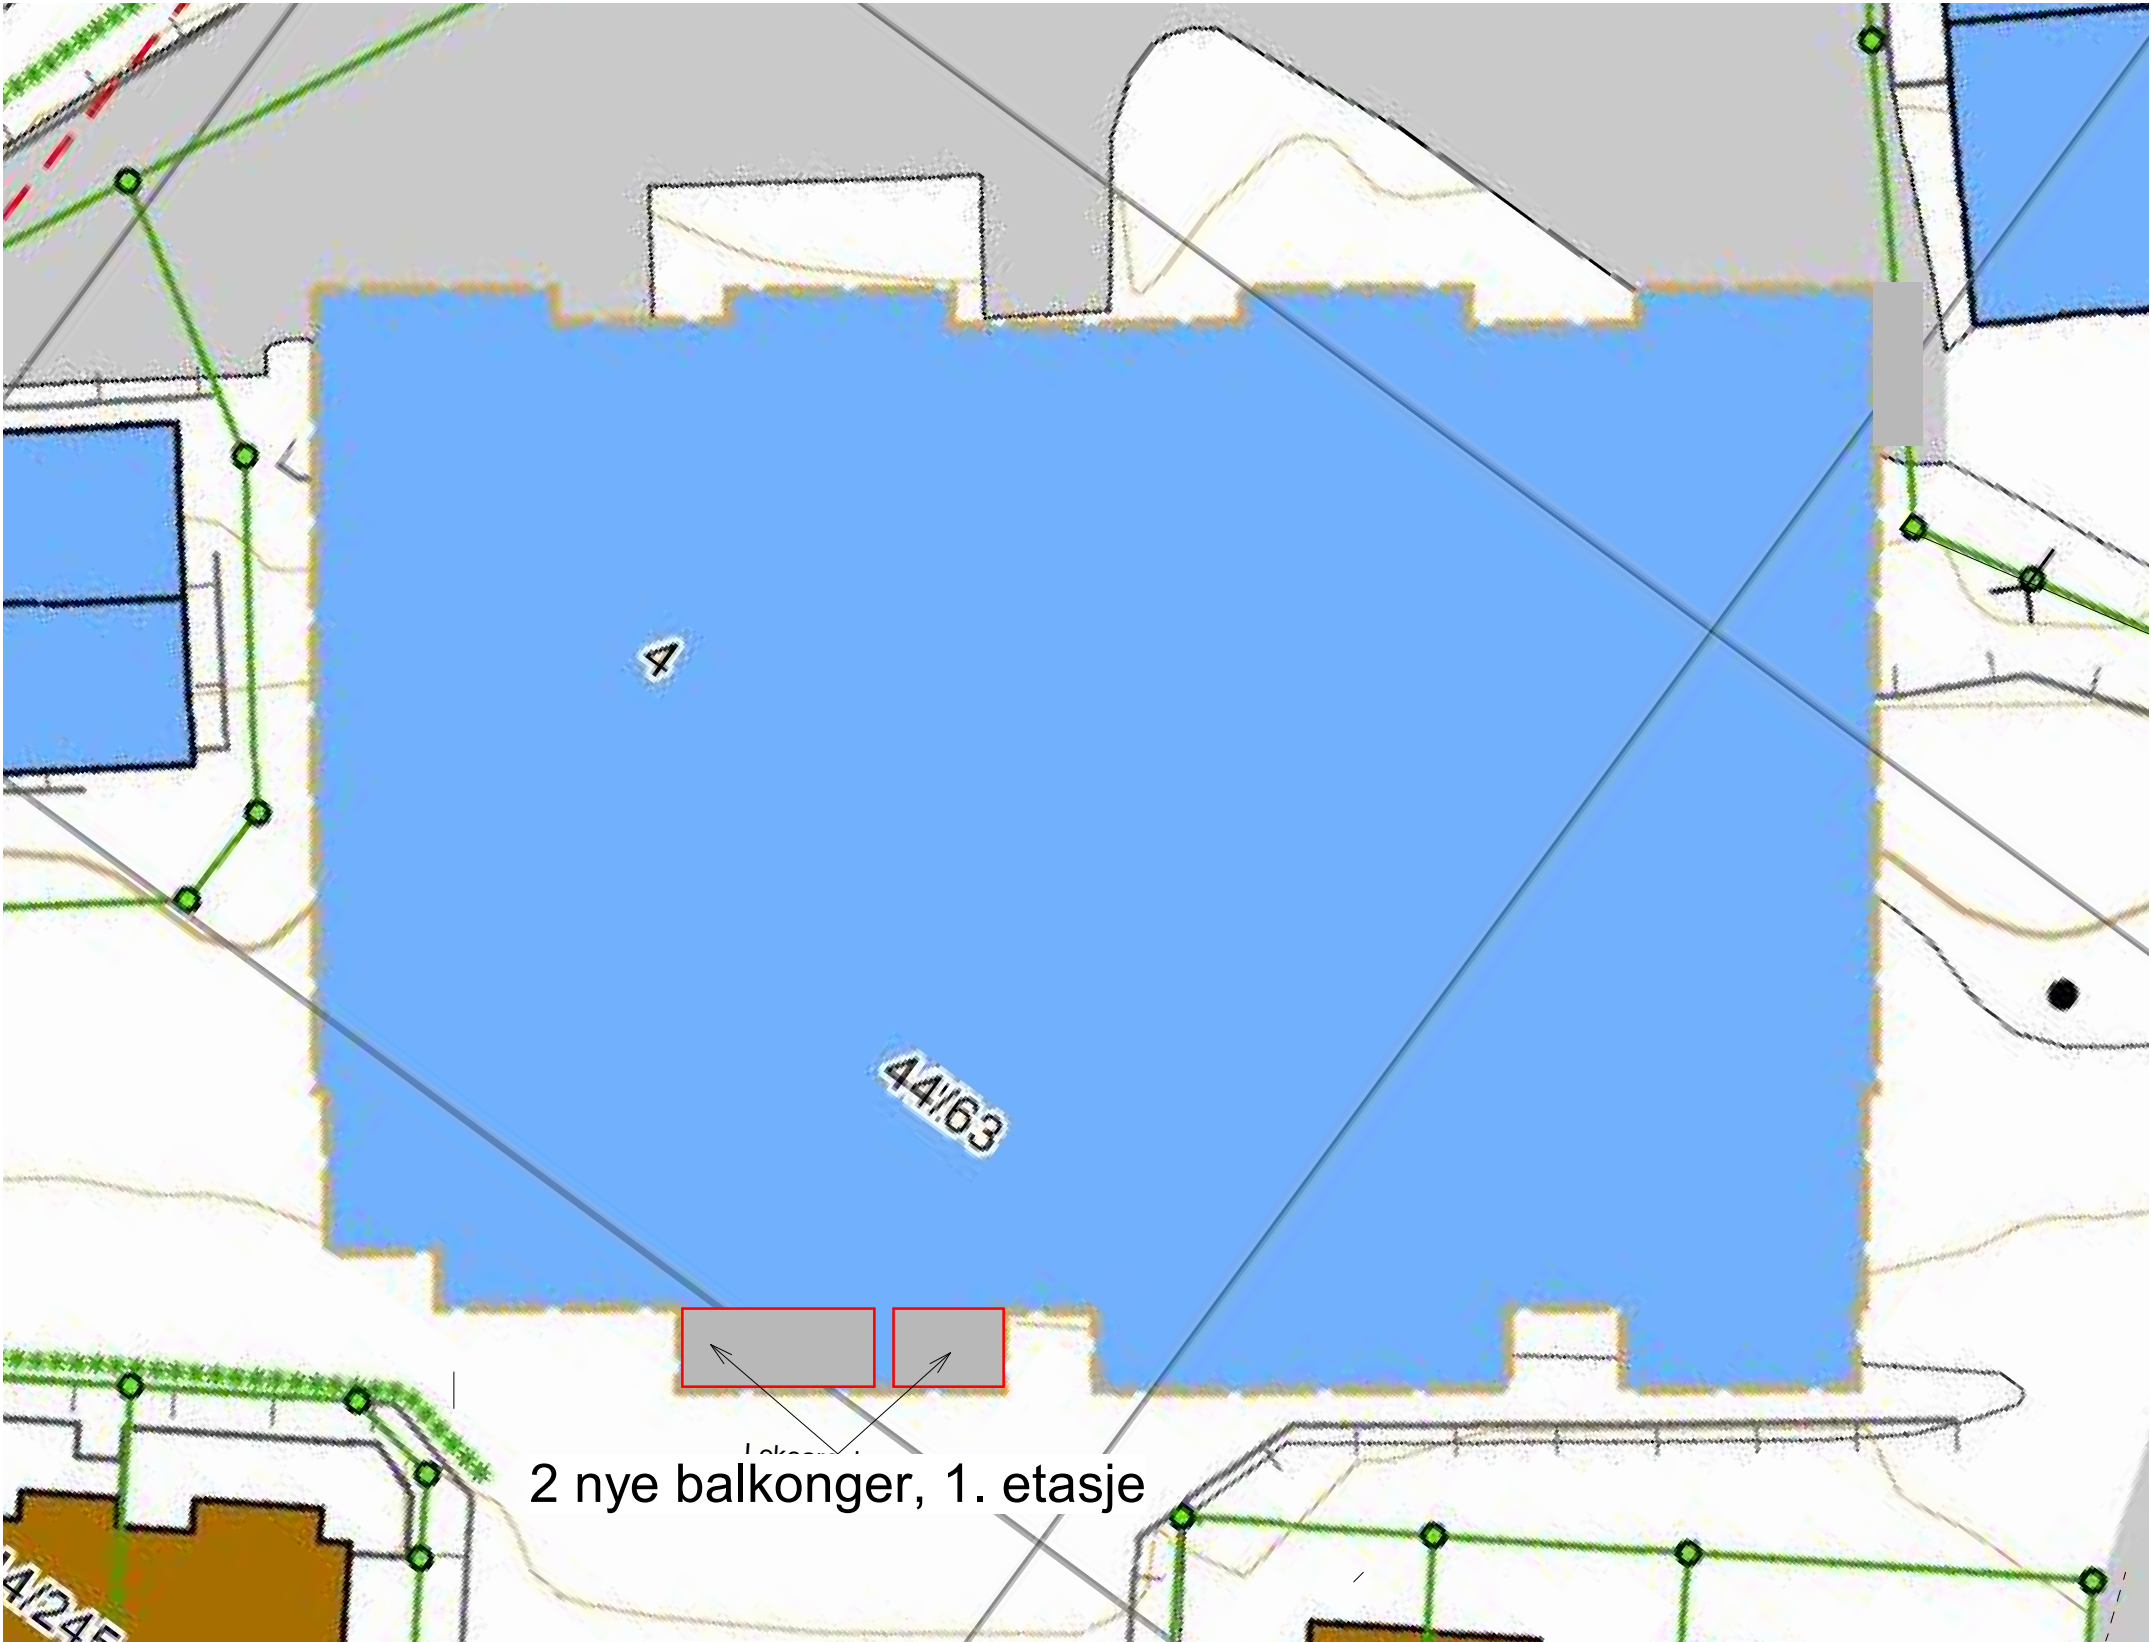


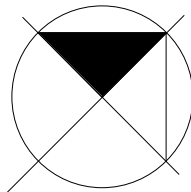

Grunnlag for prosjektering

Prosjekteringen er i TK1 og er basert på preaksepterte ytelser, samt preaksepterte løsninger gitt i veiledning til Byggeteknisk forskrift (VTEK), uten fravik.

Prosjekteringen begrenser seg til å stadfeste at definert preaksepterte løsninger er valgt for tiltaket, og at disse på uttømmende måte sikrer ivaretagelse av forskriftskravene.

Preaksepterte ytelser som legges til grunn for vår prosjektering er:

- Løsninger beskrevet i veiledningen til TEK
- Sintef Byggforsk byggedetaljer
- Løsninger beskrevet i NS

Der preaksepterte ytelser gir valgmuligheter, skal ansvarlig utførende spesifisere hvilke forutsetninger og ytelser som legges til grunn. Ansvarlig utførende skal også sørge for at det foreligger dokumentasjon eller godkjenning som bekrefter at benyttede produkter tilfredsstiller ytelsesnivået.

Det må gjennomføres tverrfaglig kontroll av både detaljprosjektering og utførelse i prosjektet for å sikre at brann- og lydtekniske krav blir tilfredsstillende ivare tatt.

>	DOKUMENTASJON
>	ARBEIDSTEGNING
>	ANBUDSTEGNING
>	SØKNADSTEGNING
>	FORELØPIG
>	SKISSEPROSJEKT

Rev.	Beskrivelse	Dato	Sign.
------	-------------	------	-------

Tegnet av	Sign.	Byggherre	Prosjekt
IHA		Utsikten Fevik AS	Utsikten, Fevik
Kontrollert	Sign.	Adresse	Tittel
-		Feviktoppen	Situasjonsplan_Bruksendring
Gnr.	Bnr.	Dato	Målestokk
44	65	24.01.25	1 : 200

Prosjektnr.	Tegningsnr.	Rev.
	004	



ALPHAarkitekter
www.alphaarkitekter.no